


PŮDORYS SO 05 - TERAPEUTICKÉ ZAHRADY

M 1:100


KÓTOVÁNO V m

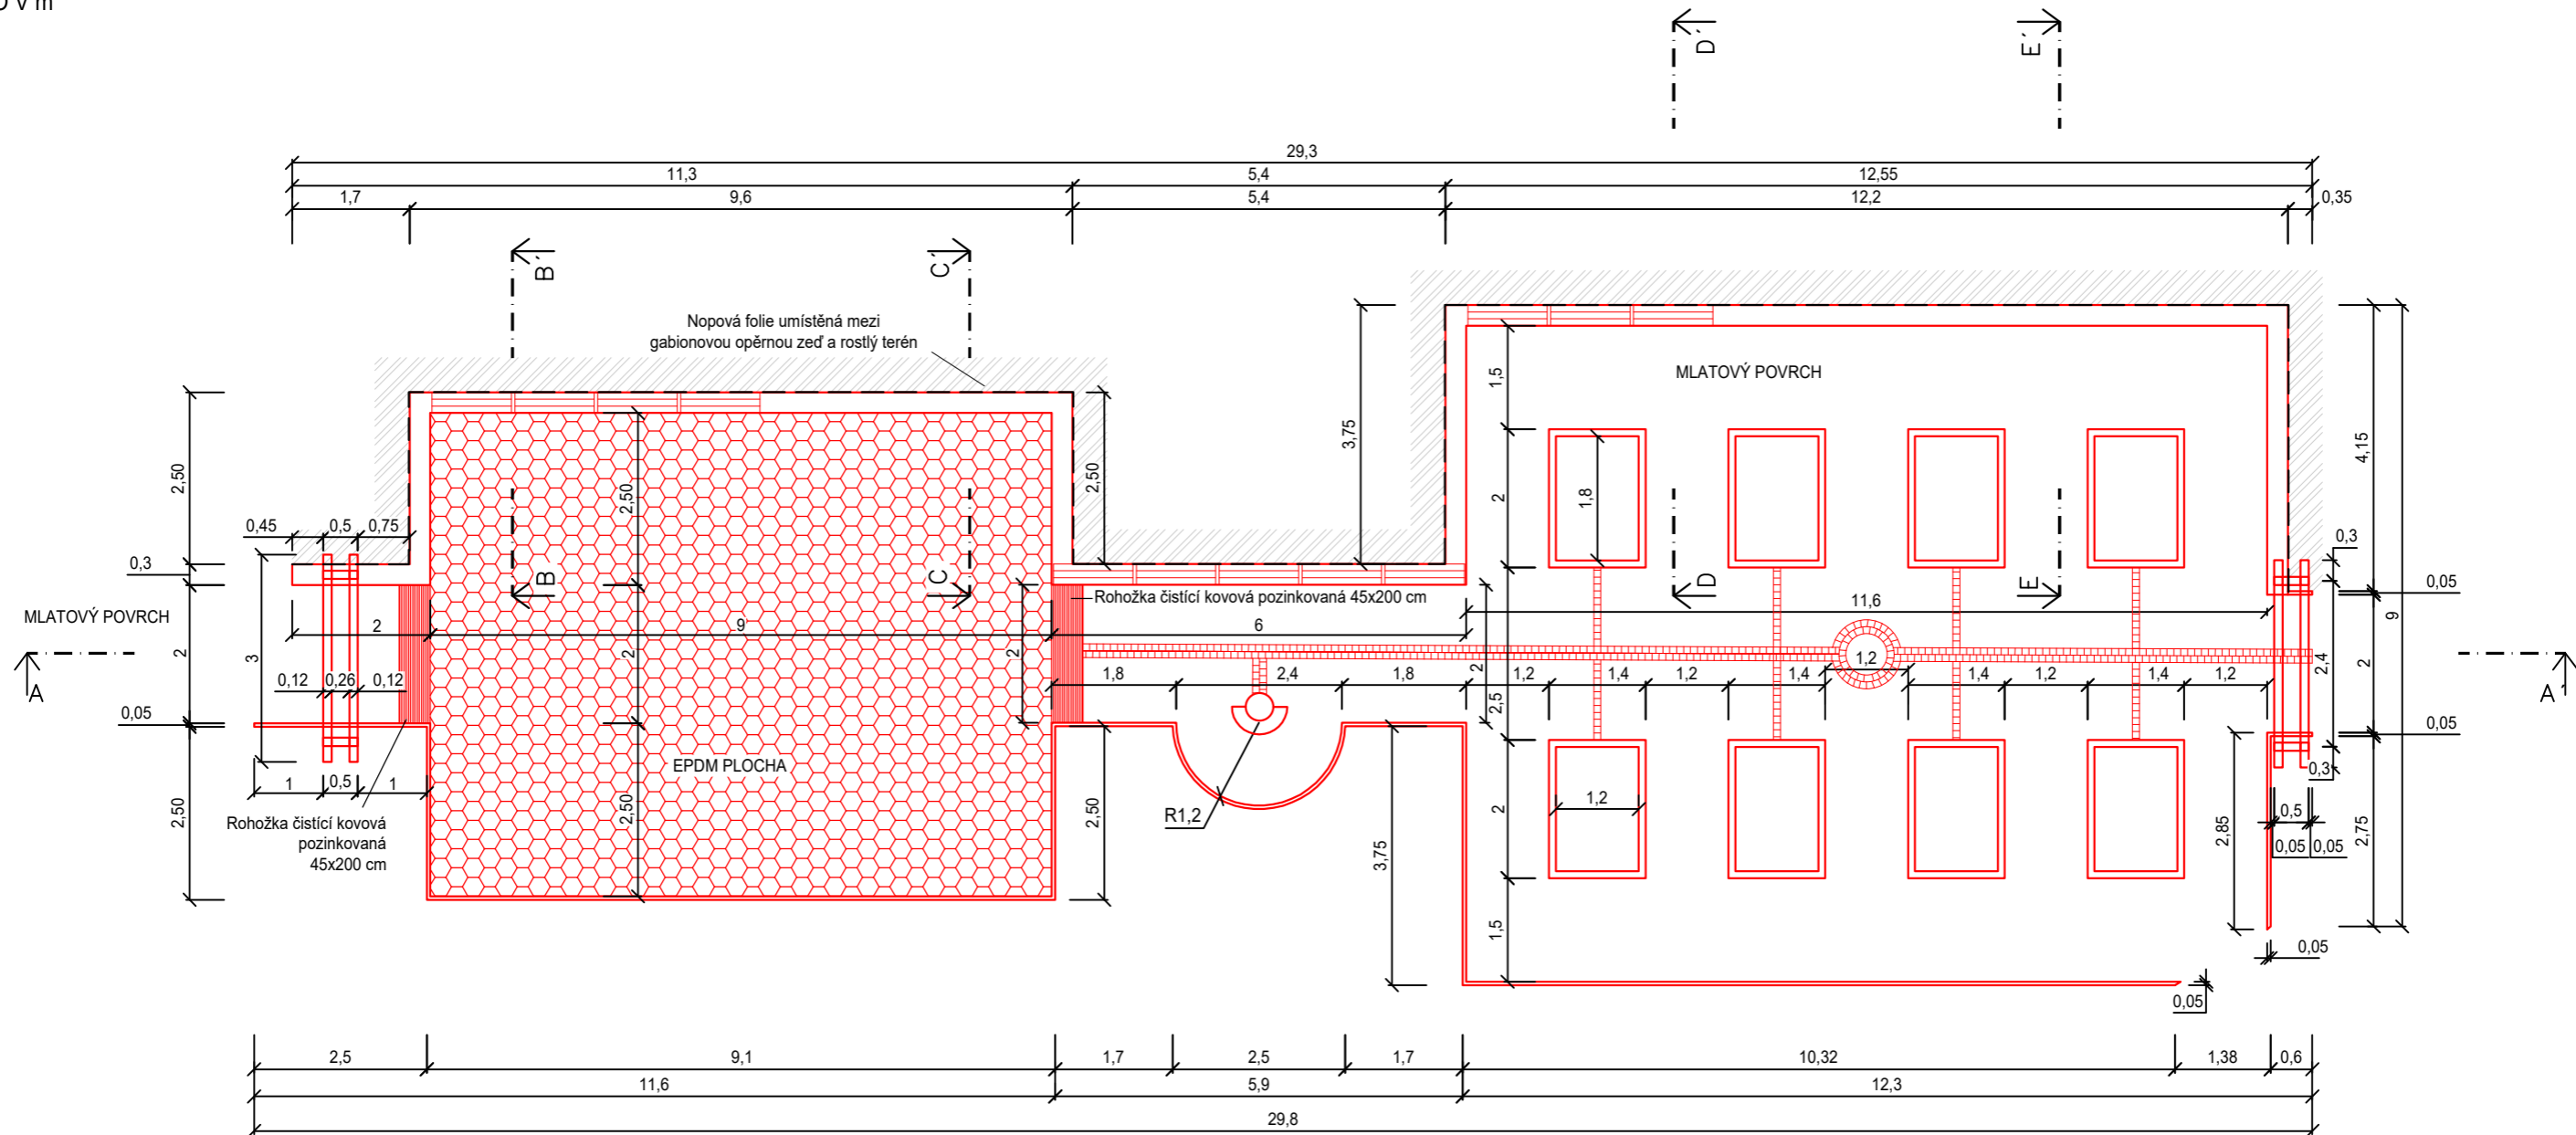

SLOŽENÍ EPDM PLOCHY

M 1:100

KÓTOVÁNO V m

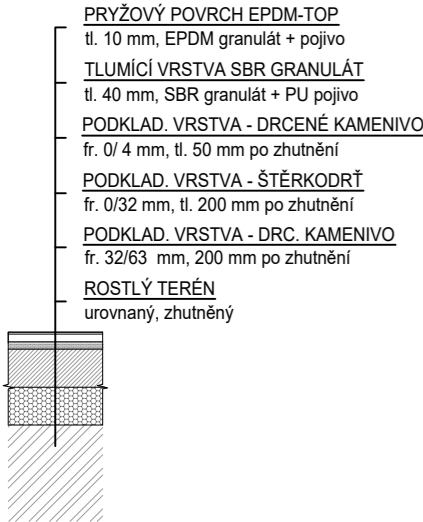

MUNI



KÓTOVÁNÍ V m, VYTYČ. SÍŤ 5 x 5 m

AKCE:	ÚPRAVA ZAHRADY CLR PRO POTŘEBY VÝUKY A STUDENTŮ S SPECIFICKÝMI POTŘEBAMI - CLR LF MU	Ing. Radek Kvasnica Heleny Malířové 155/2, 638 00 Brno tel: 603 284 841, IČ: 02154234 kvasnica.radek@typha.cz	
KAT. ÚZEMÍ :	BRNO - VEVEŘÍ (610372)	ZODP. PROJEKTANT:	ING. O. REMEŠ (A3)
OBECE :	BRNO - VEVEŘÍ		ING. R. KVASNICA
KRAJ :	JIHOMORAVSKÝ	PROJEKTANT:	ING. O. MOTALÍK
INVESTOR :	MASARYKOVA UNIVERZITA, ŽEROTÍNOVO NÁM. 617/9, 601 77 BRNO	NÁZEV PROJEKTU:	INVEST4MUNI
OBSAH:	DOKUMENTACE PRO PROVÁDĚNÍ STAVBY TERÉNNÍ A STAVEBNÍ ÚPRAVY SO 5 TERAPEUTICKÁ ZAHRADA	REG. ČÍSLO:	CZ.02.02.01/00/23_023/0009100
		FORMÁT:	2 x A4
		DATUM:	SRPEN 2025
		MĚŘÍTKO:	PARÉ:
PŘÍLOHA:	D4.5.1 - PŮDORYS, SLOŽENÍ EPDM PLOCHY	1 : 100	