SO 5 - TERAPEUTICKÁ ZAHRADA
M 1:40
KÓTOVÁNO V m

KÓTOVÁNÍ V m, VYTYČ. SÍŤ 1 x 1 m

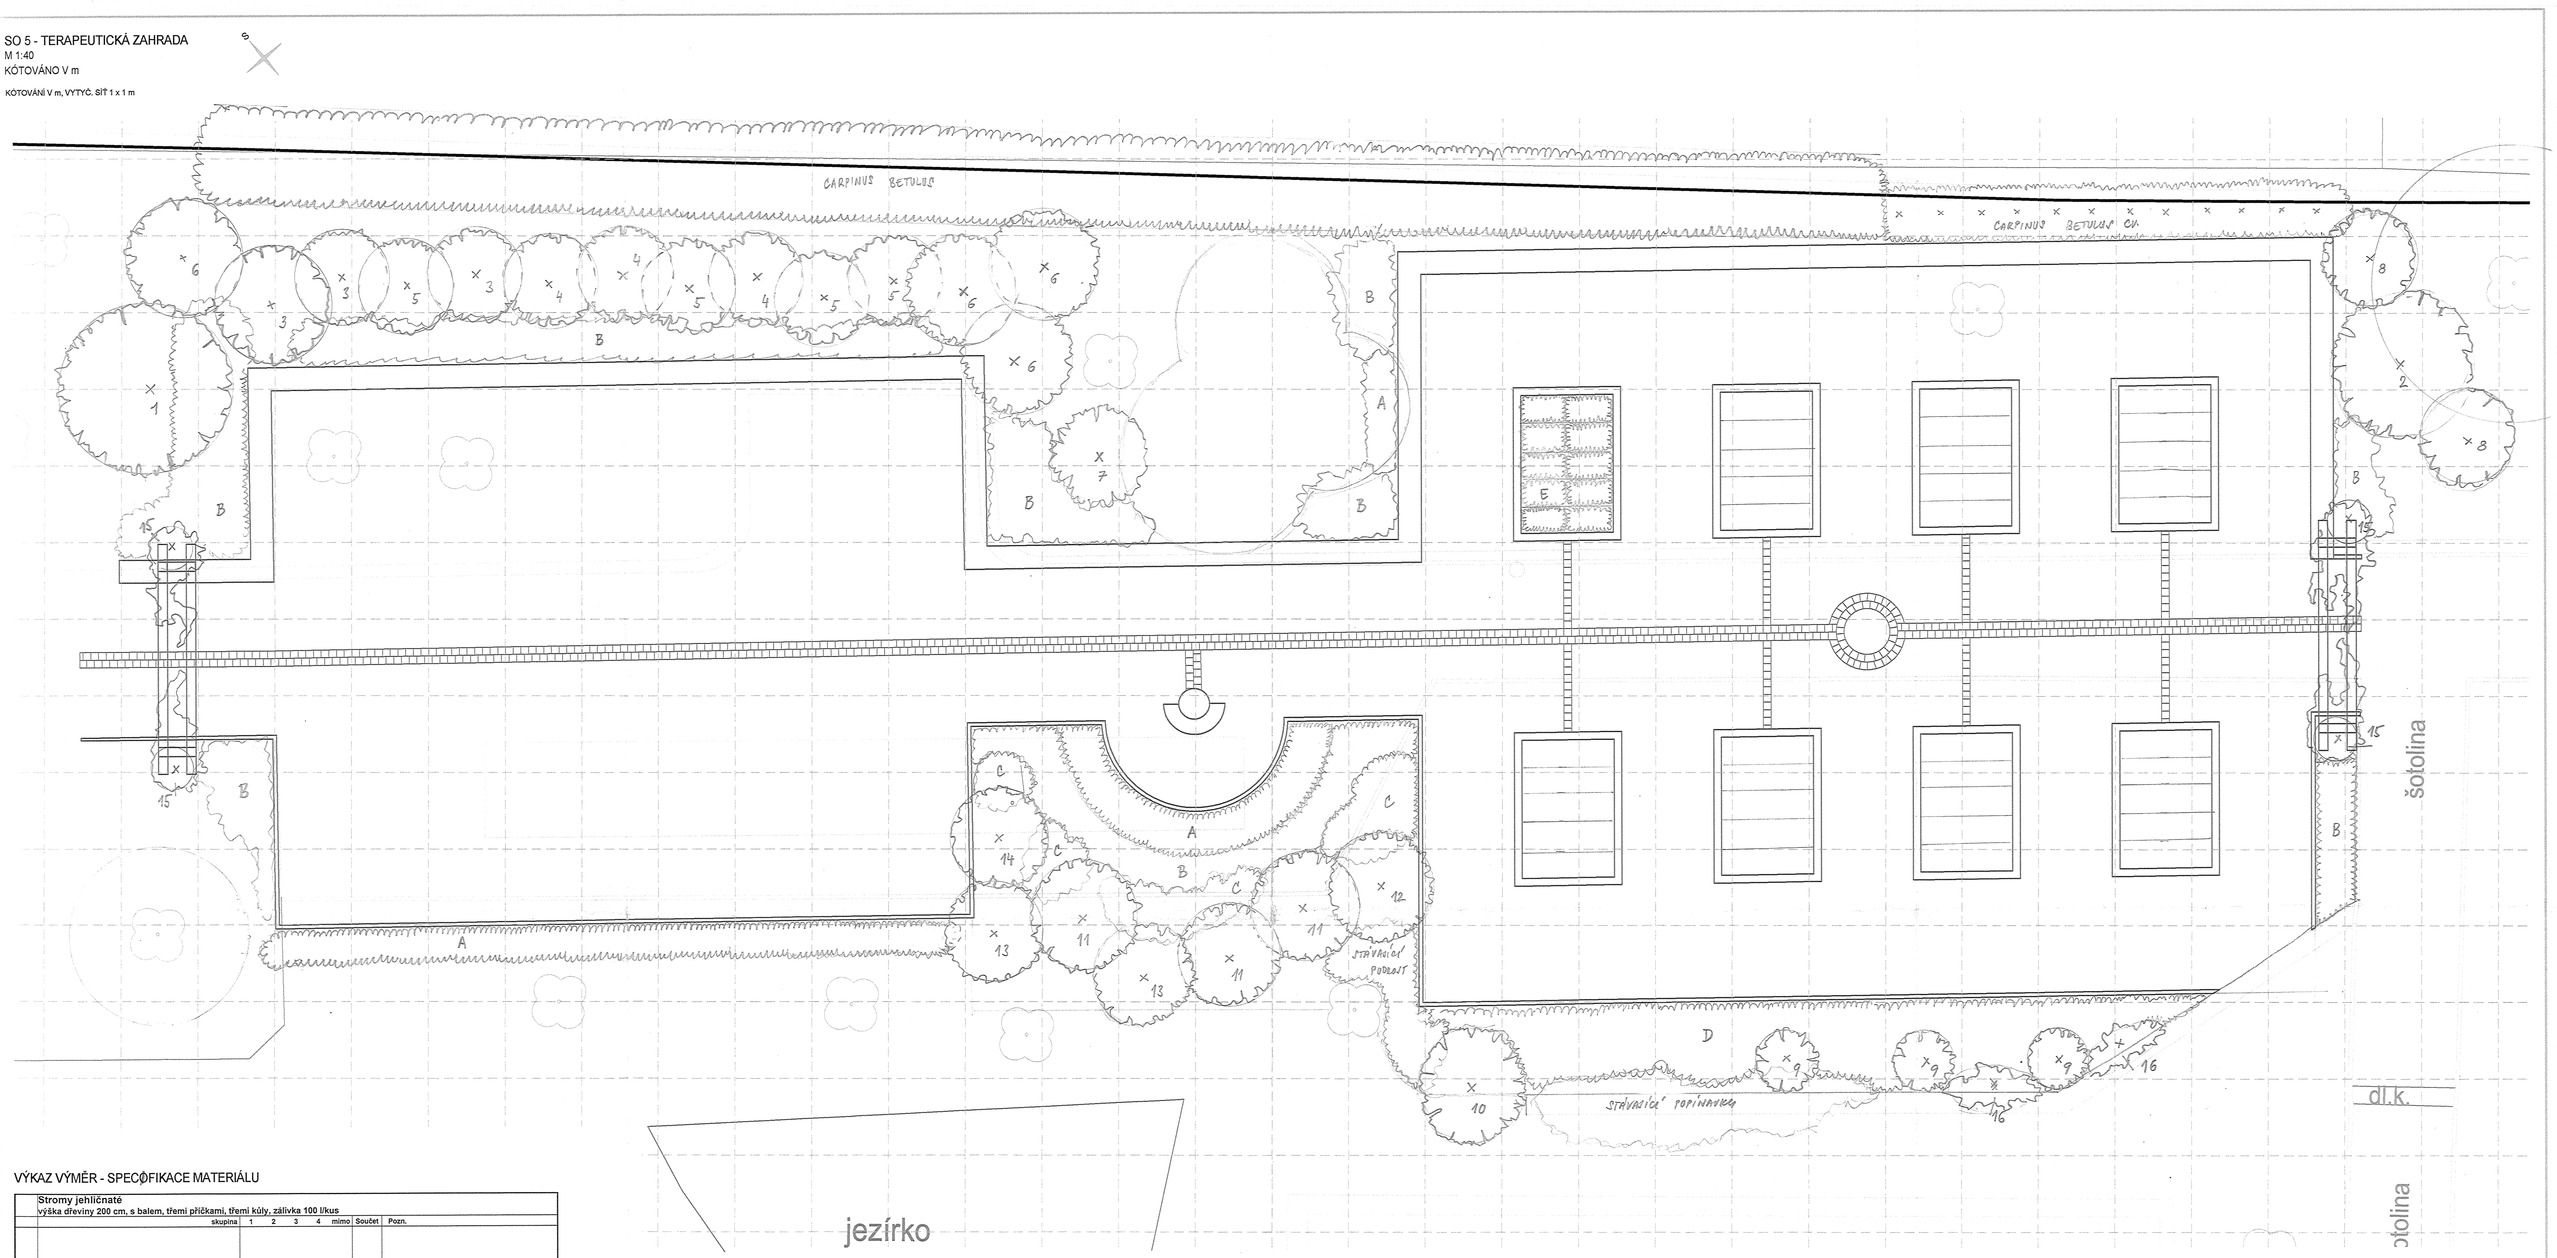

VÝKAZ VÝMĚR - SPECIFIKACE MATERIÁLU

Stromy jehličnaté
výška dřeviny 200 cm, s balem, třemi příčkami, třemi kůly, zálivka 100 l/kus

	skupina	1	2	3	4	mimo	Součet	Pozn.
Celkem ks								

Stromy listnaté
OK 25-30 cm, VK dle ČSN, v. nas. 2,2 m; s balem, kotvení třemi kůly, třemi příčkami, zálivka 100 l/kus

	skupina	1	2	3	4	mimo	Součet	Pozn.
Celkem ks								

Keře
v. sazenice 40-60 cm, do trojsponu, 3 ks na 1 m², kontejner, zálivka 20 l/kus

Skupina	skupina	1	2	3	4	mimo	Součet	Pozn.
Celkem ks								

Ostatní materiály

kůly	ks		0	minimální Ø 8 cm
kůly	ks		0	minimální Ø 10 cm
příčky	ks		0	minimální Ø 6 cm, půlkulatina
voda na zálivku	m³			0,1m³/strom, 0,02 m³/keř, 0,005 m³/keř
rákosová bandáž kmene	m		0	13 m/strom; výška 2 m
mulč na plochu 0,6 m/ks	m³		0	0,6m³/keř, 1m³/strom
mulč (štěpky)	m³		0	valva 0,1 m
osivo trav – parková směs	kg			g/m², plocha m²
hnojivo s dlouhotrvajícím účinkem	kg		0	dávkování 50 g/strom, 20 g/keř

Množství substrátu		1	2	3	4	mimo		
Namíchaný substrát	m³						0	výška vrstvy 0,2 m