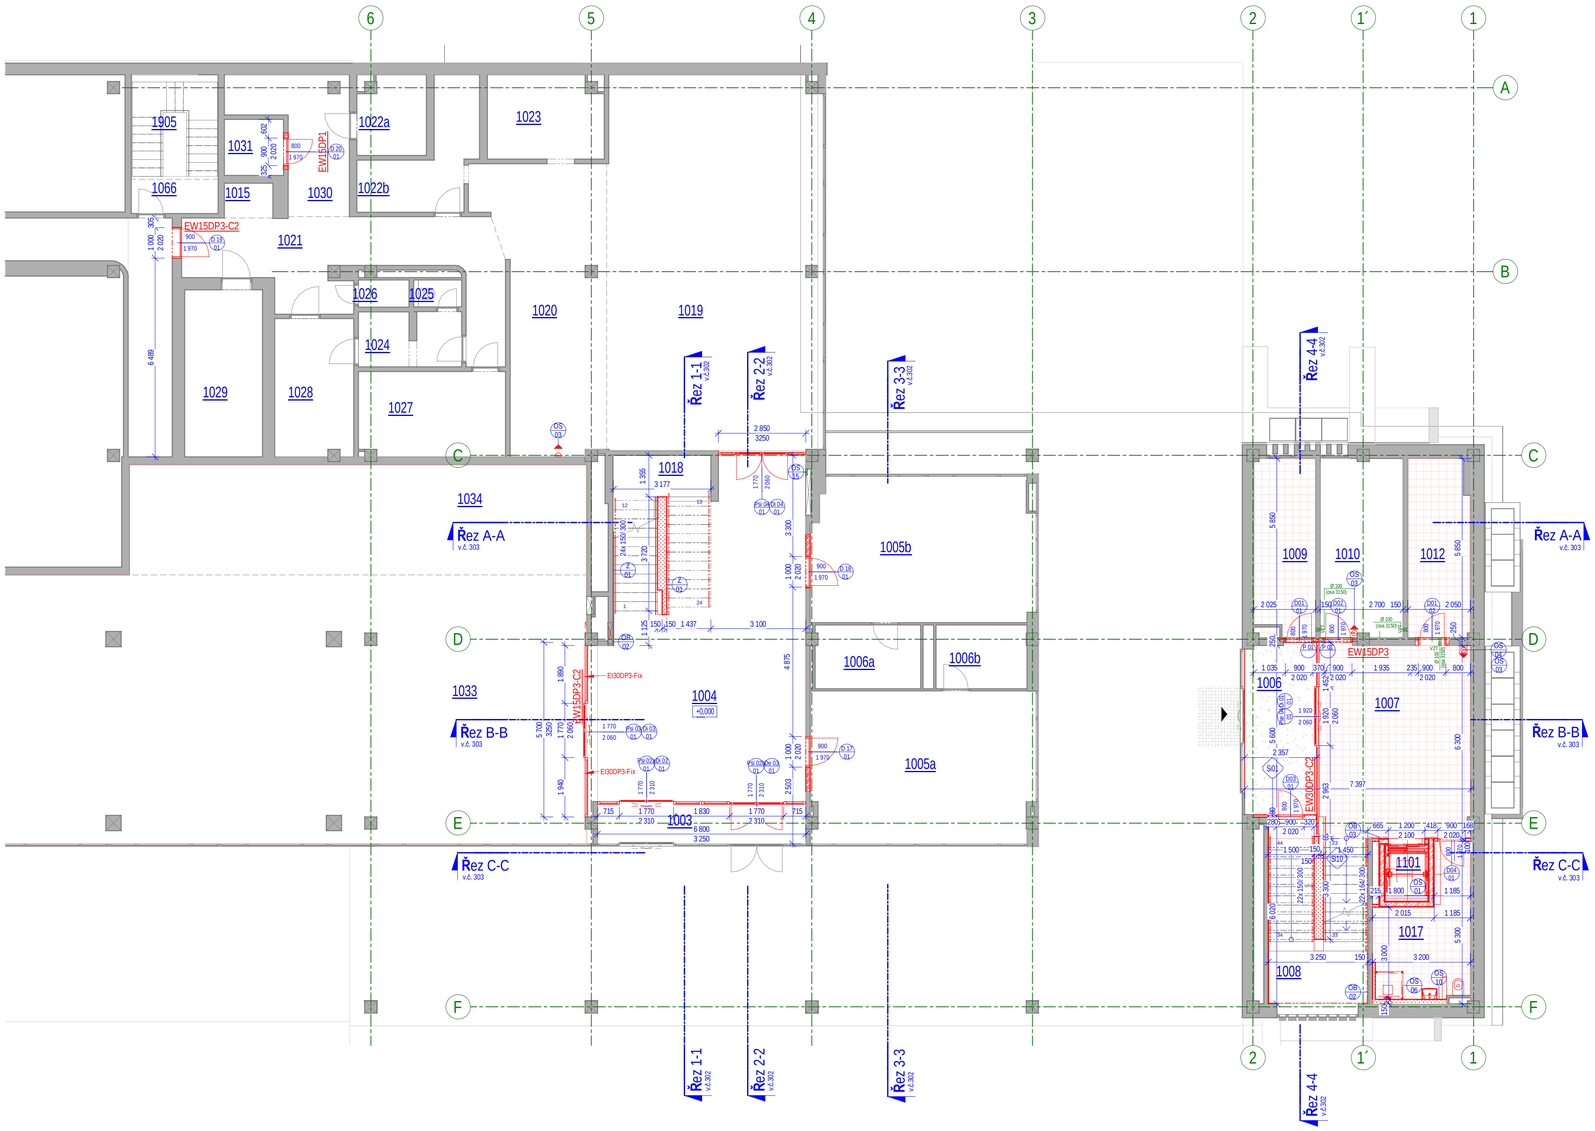

TABULKA MÍSTNOSTÍ 1.NP - NOVÝ STAV

č.m.	Název místnosti	Plocha	Podlaha Ozn.	Podlaha Povrchová úprava	Stěny - povrchová úprava	Strop - povrchová úprava	Poznámka
1003	ZADVEŘÍ	9,3 m²					BEZ STAVEBNÍCH ÚPRAV
1004	VSTUPNÍ HALA	58,4 m²		STÁVAJÍCÍ	STÁVAJÍCÍ	PODHLED SDK	
1005a	KANCELÁŘ	35,4 m²		STÁVAJÍCÍ	STÁVAJÍCÍ	PODHLED SDK	
1005b	KANCELÁŘ	33,5 m²		STÁVAJÍCÍ	STÁVAJÍCÍ	PODHLED SDK	
1006	ZADVEŘÍ	11,6 m²	PD1	ČISTÍCÍ ROHOŽ	OMÍTKA+VÝMALBA OTĚRUVZDORNÁ	PODHLED SDK	
1006a	SKLAD	7,2 m²					BEZ STAVEBNÍCH ÚPRAV
1006b	SKLAD	6,2 m²					BEZ STAVEBNÍCH ÚPRAV
1007	VSTUPNÍ HALA	31,2 m²	PD2	KERAMICKÁ DLAŽBA (barva1)	OMÍTKA+VÝMALBA OTĚRUVZDORNÁ	PODHLED SDK	
1008	SCHODIŠTĚ	17,4 m²	PD2	KERAMICKÁ DLAŽBA (barva1)	OMÍTKA+VÝMALBA OTĚRUVZDORNÁ, KERAMICKÝ OBKLAD		
1009	SKLAD	11,4 m²	PD2	KERAMICKÁ DLAŽBA (barva1)	OMÍTKA+VÝMALBA OTĚRUVZDORNÁ	PODHLED SDK	
1010	SERVEROVNA	15,7 m²					BEZ STAVEBNÍCH ÚPRAV
1012	SKLAD	11,7 m²	PD2	KERAMICKÁ DLAŽBA (barva1)	OMÍTKA+VÝMALBA OTĚRUVZDORNÁ	PODHLED SDK	
1015	zádv chodby	1,8 m²					BEZ STAVEBNÍCH ÚPRAV
1017	SKLAD	11,8 m²	PD2	KERAMICKÁ DLAŽBA (barva1)	OMÍTKA+VÝMALBA OTĚRUVZDORNÁ	PODHLED SDK	
1018	SCHODIŠTĚ	14,9 m²		STÁVAJÍCÍ	STÁVAJÍCÍ	PODHLED SDK	
1019	JÍDELNA BUFETU	86,6 m²					BEZ STAVEBNÍCH ÚPRAV
1020	PRODEJNA BUFETU	32,6 m²					BEZ STAVEBNÍCH ÚPRAV
1021	CHODBA	25,5 m²					BEZ STAVEBNÍCH ÚPRAV
1022a	KANCELÁŘ	5,6 m²					BEZ STAVEBNÍCH ÚPRAV
1022b	KANCELÁŘ	10,1 m²					BEZ STAVEBNÍCH ÚPRAV
1023	UMYVÁRNA BÍLÉHO NÁDOBÍ	10,1 m²					BEZ STAVEBNÍCH ÚPRAV
1024	PŘEDSÍŇ + SPRCHA	6,1 m²					BEZ STAVEBNÍCH ÚPRAV
1025	WC	1,2 m²					BEZ STAVEBNÍCH ÚPRAV
1026	UKLIDOVÁ KOMORA	1,5 m²					BEZ STAVEBNÍCH ÚPRAV
1027	UMYVÁRNA NÁDOBÍ	13,2 m²					BEZ STAVEBNÍCH ÚPRAV
1028	Šatna	11,5 m²					BEZ STAVEBNÍCH ÚPRAV
1029	Chladíma-bufet	13,9 m²					BEZ STAVEBNÍCH ÚPRAV
1030	manipulace bufetu	11,8 m²					BEZ STAVEBNÍCH ÚPRAV
1031	Nákladní výtah	3,5 m²					BEZ STAVEBNÍCH ÚPRAV
1033	VSTUPNÍ HALA MENZY	196,2 m²					BEZ STAVEBNÍCH ÚPRAV
1034	CENTRÁLNÍ ŠATNA	53,7 m²					BEZ STAVEBNÍCH ÚPRAV
1066	CHODBA	3,2 m²					BEZ STAVEBNÍCH ÚPRAV
1101	VÝTAH	2,6 m²			OMÍTKA		
1905	Schodiště	9,7 m²					BEZ STAVEBNÍCH ÚPRAV
ÚNP. 34		776,3 m²					

VÝPIS PŘEKLADŮ 1.NP

Ozn.	Popis	ks	Délka	Výška	Šířka
P 01	Ploché překlady nenos.keram.	2	1250 mm	71 mm	115 mm

VÝPIS OBKLADŮ 1.NP

Ozn.	Popis
OB 01	Keramický obklad - velkoformátové (finální obklad bude součástí projektu interiéru)
OB 02*	Keramický obklad - mozaika (finální obklad bude součástí projektu interiéru)
OB 03**	Keramický obklad - mozaika (finální obklad bude součástí projektu interiéru)

*Stávající mozaika na schodišti bude zachována a repasována. V případě nevyhovujícího stavu bude nahrazena novou mozaikou, jejíž podoba bude koordinována s projektem interiéru a architektem.

**Realizace obkladu OB 03 závisí na zachování mozaiky. Pokud bude mozaika na schodišti repasována, obklad OB 03 se neprovádí. V případě kompletní výměny mozaiky bude obklad použit i u prostoru výtahu. Nutná koordinace s projektem interiéru a architektem.

3D POHLED

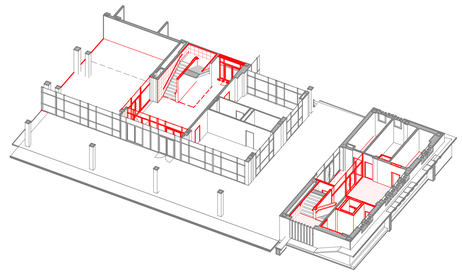

SCHEMA OBJEKTŮ

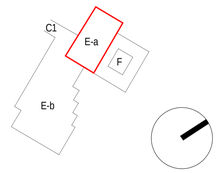

LEGENDA MATERIÁLU

- STÁVAJÍCÍ KONSTRUKCE / NOVÉ KONSTRUKCE
- ŽELEZOBETONOVÉ BETONOVÉ TVÁRNICE - VÝTAHOVÁ ŠACHTA *PODROBNÁ SPECIFIKACE viz. SKLADBY KONSTRUKCÍ*
- SÁDROKARTÓNOVÁ KONSTRUKCE *PODROBNÁ SPECIFIKACE viz. SKLADBY KONSTRUKCÍ*
- DĚROVANÉ KERAMICKÉ CIHLY *PODROBNÁ SPECIFIKACE viz. SKLADBY KONSTRUKCÍ*

LEGENDA ZNAČENÍ

- Hranice požárních úseků, viz. část D.1.3 - Požární PBŘ v DSP
- EW 30 - DP1 — Označení požadované požární odolnosti, viz. část D.1.3 - Požární PBŘ v DSP
- Přenosný hasící přístroj, viz. část D.1.3 - Požární PBŘ v DSP
- Hlavní vstup do objektu
- 150(2890) — Označení prostupu přes stávající konstrukci, viz. PD profesí
- XX / YY — Označení prvků, viz jednotlivé výpisy prvků
- XX / YY — Označení překladů, viz legenda překladů
- XX / YY — Označení stěn, podlah a střech, viz část D.1.1.003 - Skladby konstrukcí
- (a) — Revizní dvířka v podhledu, viz výkres podhledů

POZNÁMKY

- Výtahová šachta a její konstrukce musí být v souladu s D.1.2 - Stavebně konstrukční řešení.
- Stěny ve výkresech jsou kótovány bez omítky.
- Vybavení výtahové kabiny nutně konzultovat se střediskem Teiresias.
- Mozaika (obklad) na chodbách je součástí návrhu interiéru tedy není součástí této PD.
- Schodiště bude kontrastně odděleno, tedy první a poslední stupeň.
- Při realizaci je nutné dodržet platnou legislativu - zákony, nařízení vlády, vyhlášky a dále rozhodnutí a závazná stanoviska dotčených orgánů.
- Při realizaci je nutné dodržet závazné požadavky platných ČSN konstrukce, na které se nevztahují závazná ustanovení ČSN, budou provedeny dle nezávadných požadavků platných ČSN nebo dodavatel jiným způsobem prokazatelně doloží jejich funkčnost.
- Dodavatel garantuje veškeré vlastnosti prvků.
- Kotvení prvků, kotevní materiály a technologie provádění budou garantovány dodavatelem. Atypické postupu budou konzultovány s autorským dozorem.
- V rámci dílenské dokumentace řešit i způsob dilatací.
- V případě rozporu mezi jednotlivými částmi projektové dokumentace nutno kontaktovat projektanta.
- Veškeré SDK konstrukce budou provedeny v třídě kvality Q2 a dle prostředí, ve kterém se budou nacházet.
- Umístění světel, čidel, VZT, apod. nutno koordinovat dle výkresu podhledů v této projektové dokumentaci.
- Projekt interiéru není součástí této PD.
- Prvky interiéru nejsou součástí dodávky stavby.

0,000 = 240,055m n.m. BpV

generální projektant | projektant části | číslo pare

A99 Atelier 99 s.r.o.
Purkyňova 71/99
612 00 Brno

architekt	arch. Steinhauserová + at. Tecl	vypracoval	Ing. Iveta Mlčáková
HIP	Ing. Nikola Kučerová	kontroloval	Ing. Martin Jeřábek
sam. projektant	Ing. Iveta Mlčáková	zodp. projektant	Ing. Marek Vrba
stavebník	Masarykova univerzita, Žerotínovo nám. 617/9, 601 77 Brno		

Adaptace Části bloku E,F pro CVJ sekce 1

název stavby

objekt	SO 01
část	D.1.1. ARCHITEKTONICKO-STAVEBNÍ ŘEŠENÍ
název dokumentu	PŮDORYS 1.NP - NOVÝ STAV

zakázka	A-18-44
datum	04/2025
stupeň	DPS
měřítko	1:100
číslo přílohy	105