


BP - STŘECHA - 2.SEKCE

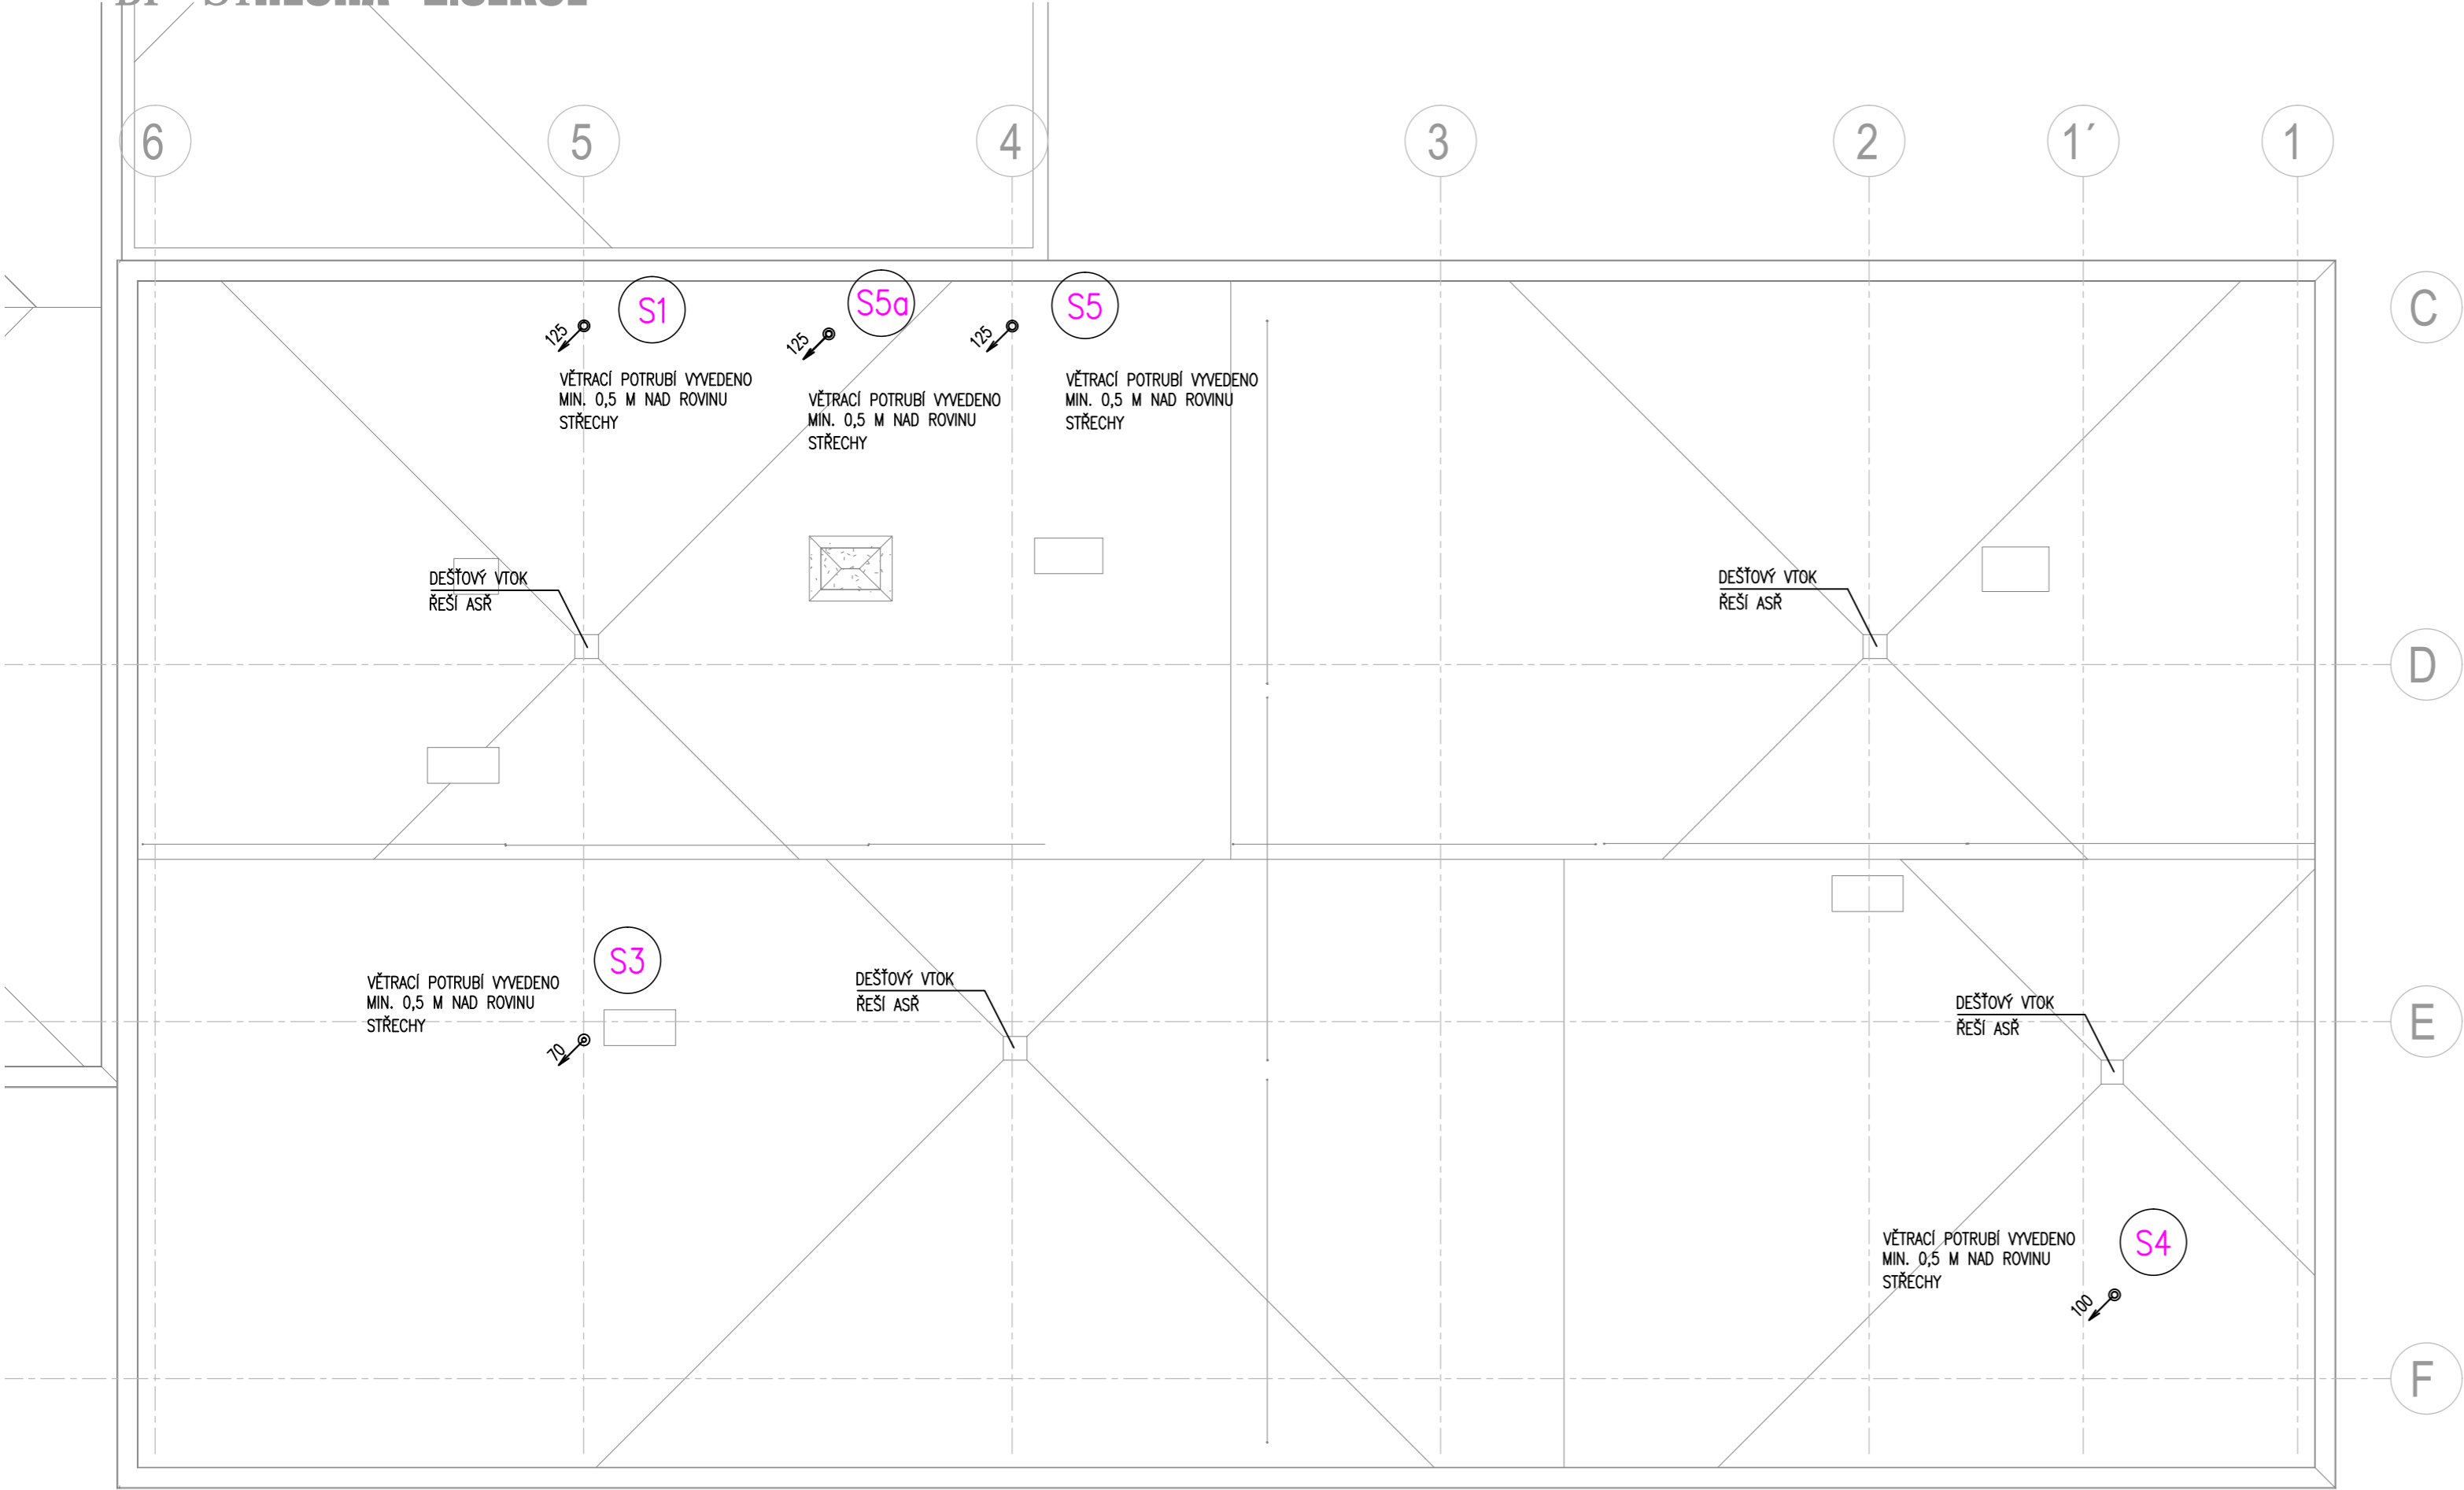

0,000 = 240,055m n.m. BpV
generální projektant

A99
Atelier 99 s.r.o.
Purkyňova 71/99
612 00 Brno

projektant části

číslo pare

architekt	Ing. arch. Steinhäuserová+at. Teda	vypracoval	Kateřina Stratilová
HIP	Ing. Nikola Kučerová	kontroloval	Kateřina Stratilová
ved. projektant	Ing. Iveta Mlčáková	zodp. projektant	Kateřina Stratilová
stavebník	Masarykova univerzita, Žerotínovo nám.617/9, 601 77 Brno		

Adaptace části bloku E,F pro CVJ

název stavby			
objekt		S001	
část		D.1.4a - ZDRAVOTECHNIKA	
název dokumentu		PŮDORYS STŘECHY	
zakázka		A-18-44	
datum		04/2025	
stupeň		DPS	
měřítko		1:100	
číslo přílohy		105	