



PŮDORYS 2.NP

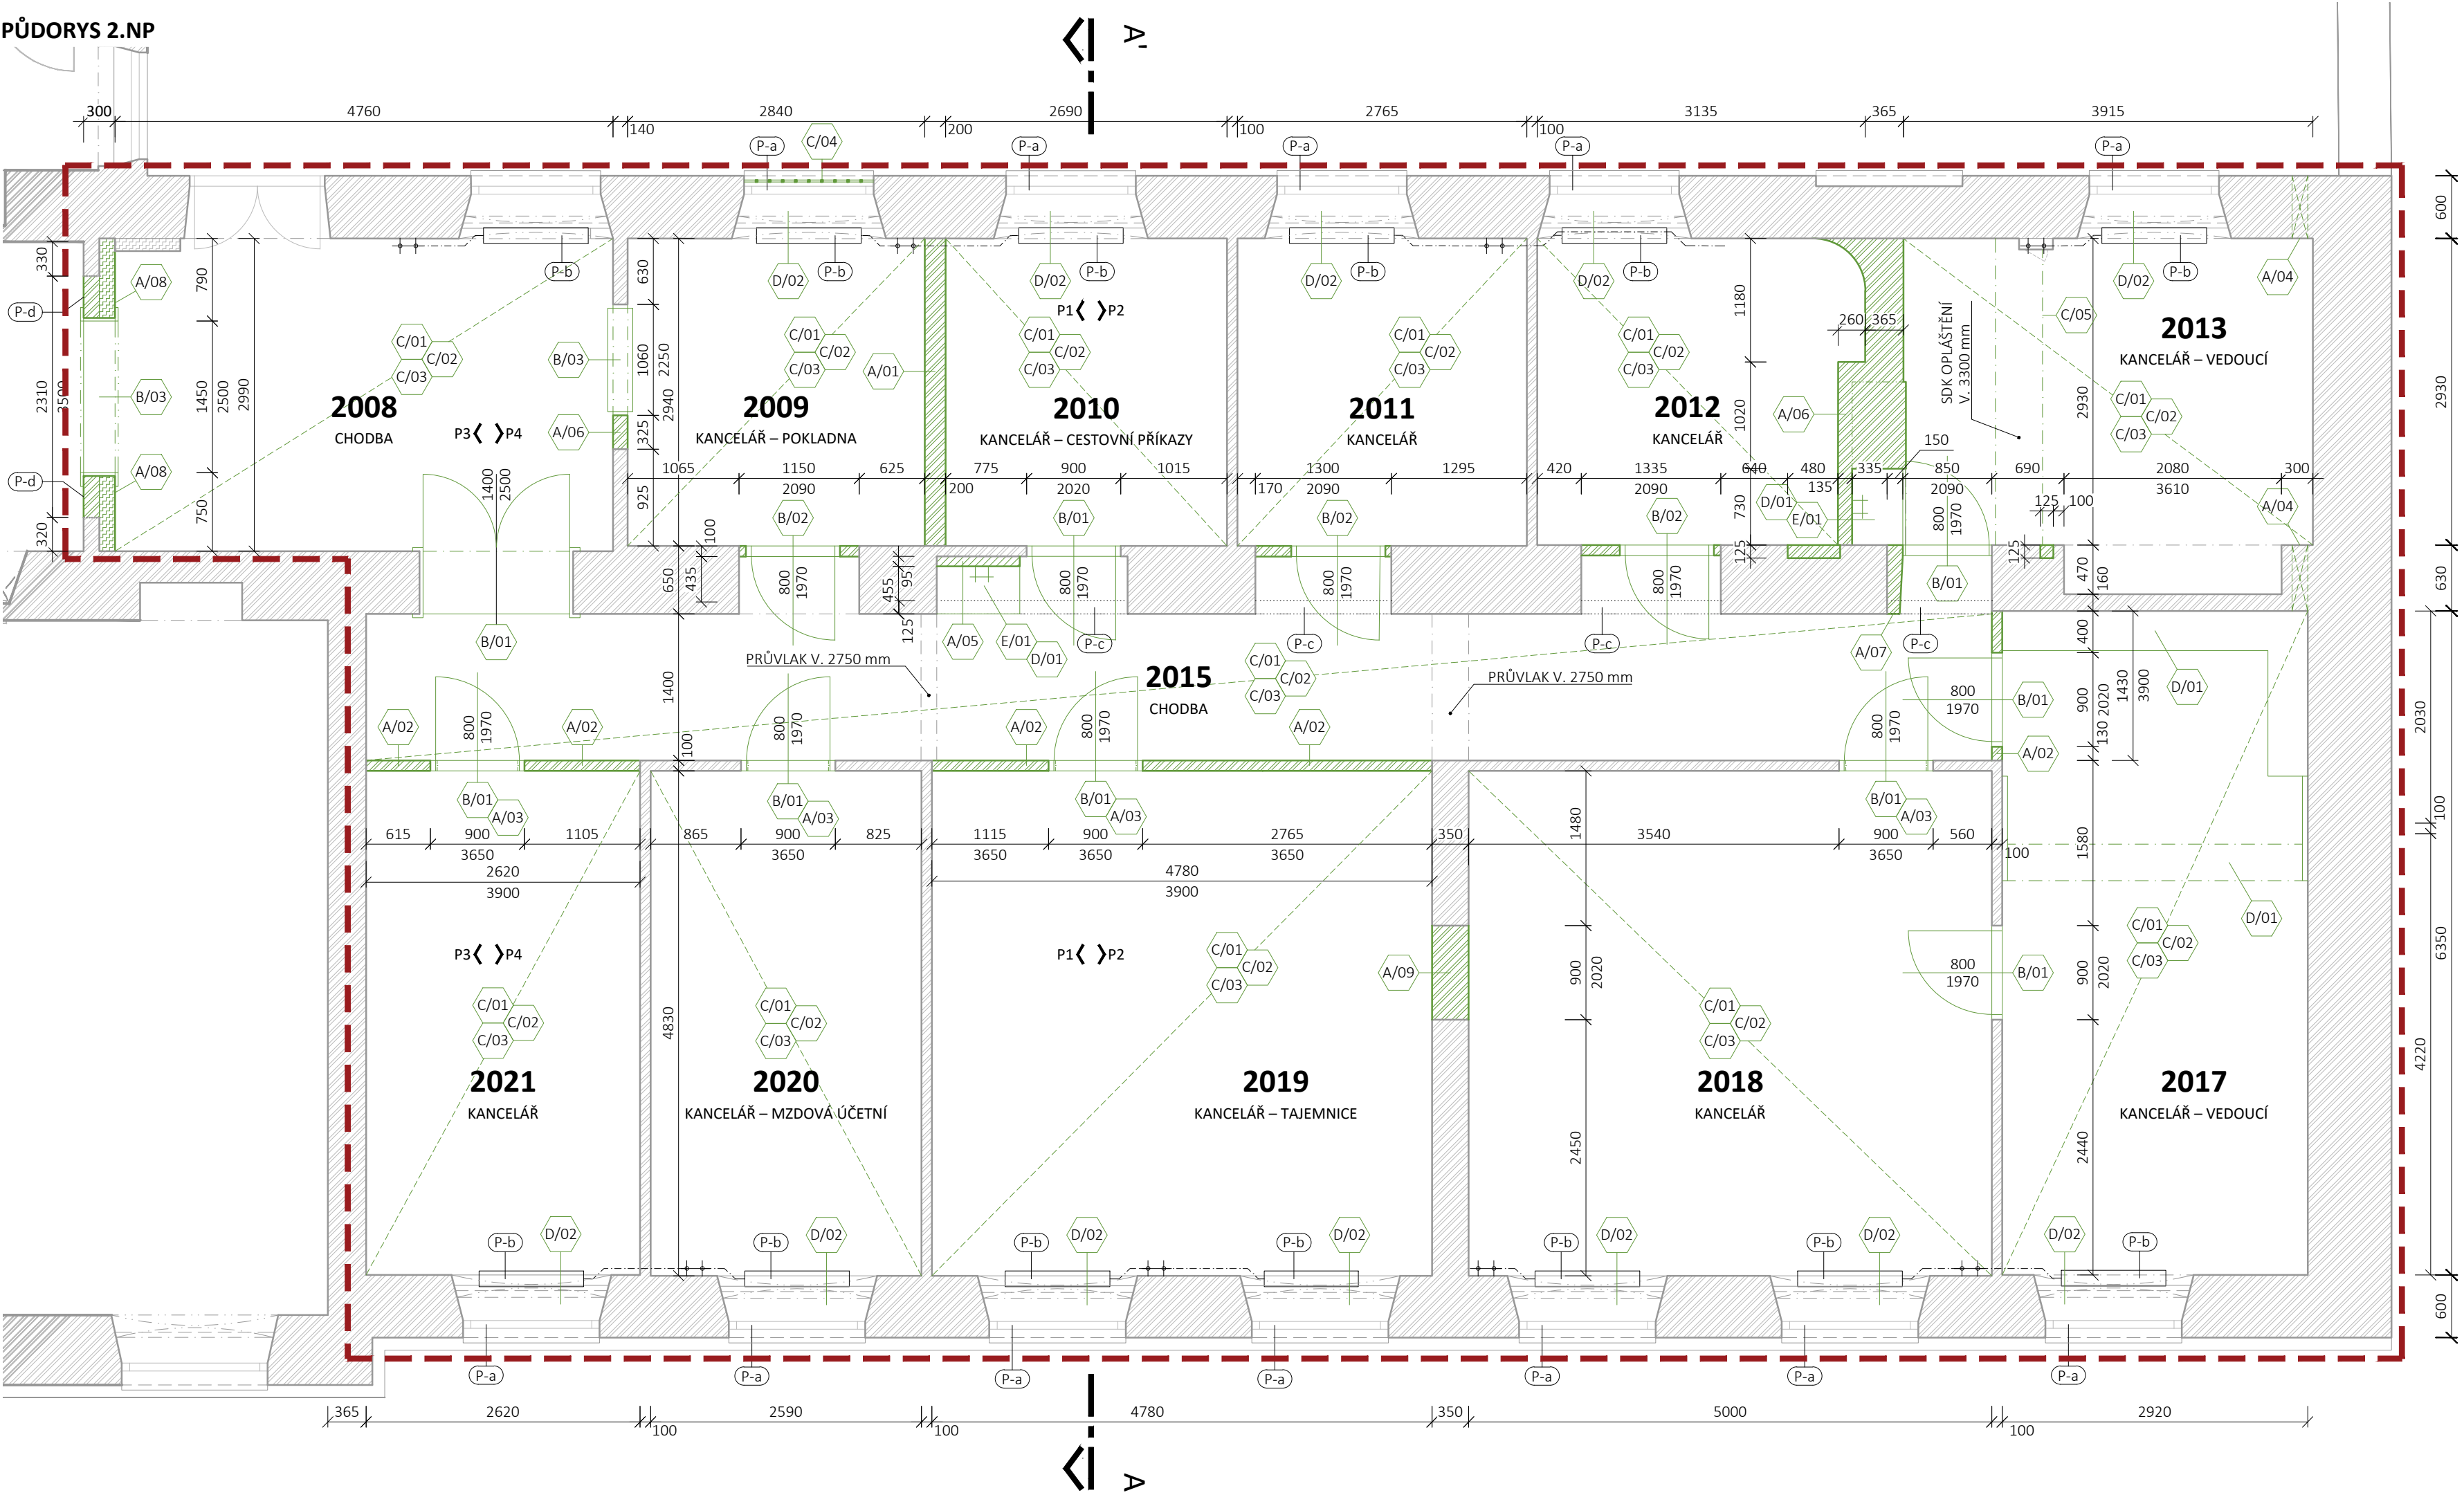

ŘEZ A–A'

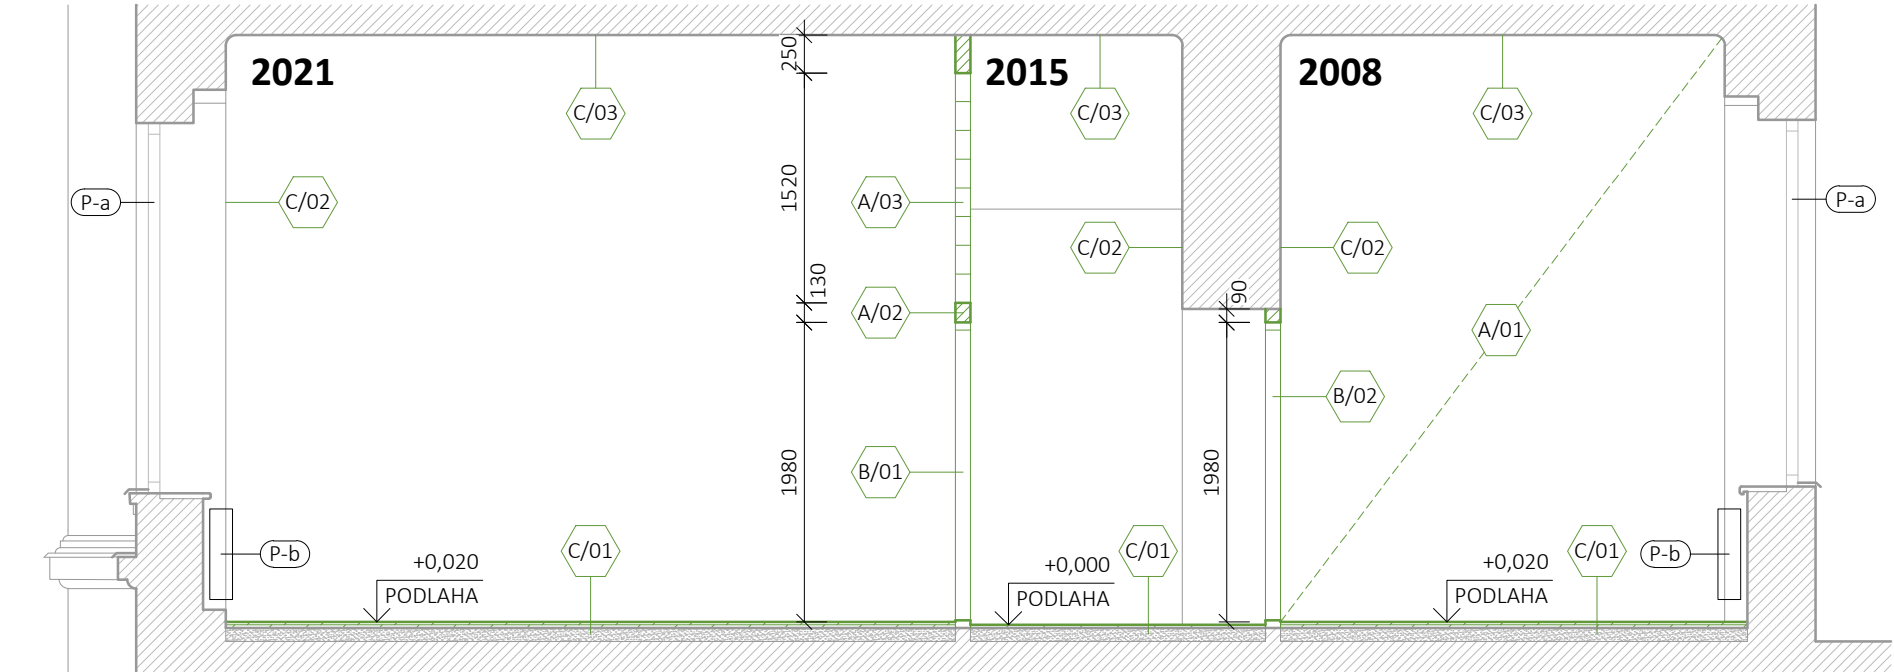

LEGENDA MATERIÁLŮ

	STÁVAJÍCÍ KONSTRUKCE (OBEČ. – ŘEZ/POHLED)		BOURANÉ KONSTRUKCE (OBEČ. – ŘEZ/POHLED)
	STÁVAJÍCÍ KONSTRUKCE (KERAMICKÉ ZDIVO)		BOURANÉ KONSTRUKCE (KERAMICKÉ ZDIVO)
	STÁVAJÍCÍ KONSTRUKCE (SÁDROKARTONOVÉ)		BOURANÉ KONSTRUKCE (SÁDROKARTONOVÉ)

LEGENDA POZNÁMEK

VEŠKERÝ STÁVAJÍCÍ NÁBYTEK BUDE PŘED ZAPOČETÍM PRACÍ VYKLIZEN NA MÍSTO URČENÉ INVESTOREM!

(P-a) OCHRÁNIT STÁVAJÍCÍ OKNA A DVEŘE PŘED POŠKOZENÍM A ZAPRÁŠENÍM!

(P-b) OCHRÁNIT STÁVAJÍCÍ OTOPNÁ TĚLESA A ROZVODY PŘED POŠKOZENÍM!

(P-c) PŘÍPRAVA PODKLADU PRO ZALOŽENÍ NENOSNÉ PŘÍČKY A DVEŘÍ.

(P-d) DOJDE K ROZŠÍŘENÍ OTVORU (VIZ A/08). PŘESNÁ ŠÍŘKA/VÝŠKA ROZŠÍŘENÍ OTVORU BUDE URČENA PŘI REALIZACI (JE TŘEBA ZACHOVAT STÁVAJÍCÍ ROZVOD CHLAZENÍ ATD., V PŘEDSTĚNĚ). PRO ZVÝŠENÍ SVĚTLÉ VÝŠKY OTVORU BUDE NAVRŽENO OSAZENÍ NOVÉHO PŘEKLADU.

LEGENDA MÍSTNOSTÍ

OZN.	ÚČEL MÍSTNOSTI	PL. [m²]	S. V. KČNÍ [m] S. V. PODHL. [m]	DRUH PODLAHY	POVRCH. ÚPR. STĚN	POVRCH. ÚPR. STROPŮ
2008	CHODBA	16,40	3,900	PVC	OMÍTKA	OMÍTKA
2009	KANCELÁŘ – POKLADNA	8,35	3,885	PVC	OMÍTKA	OMÍTKA
2010	KANCELÁŘ – CESTOVNÍ PŘÍKAZY	7,91	3,865	PVC	OMÍTKA	OMÍTKA
2011	KANCELÁŘ	8,13	3,870	PVC	OMÍTKA	OMÍTKA
2012	KANCELÁŘ	8,65	3,880	PVC	OMÍTKA	OMÍTKA
2013	KANCELÁŘ – VEDOUcí EKONOMICKÉHO ODDĚLENÍ	12,75	3,890	PVC	OMÍTKA	OMÍTKA
2015	CHODBA	21,76	3,905	PVC	OMÍTKA	OMÍTKA
2016	(NEOBSAŽENO)	/	-	-	-	-
2017	KANCELÁŘ – VEDOUcí ODDĚLENÍ PROJEKTOVÉ PODPORY	18,54	3,895	KOBEREC	OMÍTKA	OMÍTKA
2018	KANCELÁŘ	24,14	3,905	PVC	OMÍTKA	OMÍTKA
2019	KANCELÁŘ – TAJEMNICE	23,08	3,875	PVC	OMÍTKA	OMÍTKA
2020	KANCELÁŘ – MZDOVÁ ÚČETNÍ	12,50	3,905	PVC	OMÍTKA	OMÍTKA
2021	KANCELÁŘ	12,63	3,900	PVC	OMÍTKA	OMÍTKA

POPIS BOURACÍCH PRACÍ

OZN.	POPIS
A/01	BOURÁNÍ NENOSNÉ PŘÍČKY Z CPP NEBO CDP TL. 200 mm
A/02	BOURÁNÍ NENOSNÉ PŘÍČKY Z CPP NEBO CDP TL. 100 mm
A/03	BOURÁNÍ NENOSNÉ PŘÍČKY Z CPP NEBO CDP A DUTÝCH SKLENĚNÝCH TVÁRNIC ('LUXFER') TL. 100 mm
A/04	BOURÁNÍ PROSTUPU V NOSNÉ STĚNĚ O ROZMĚRECH Ø 150 mm PRO VZT
A/05	ODBOURÁNÍ PŘEDSTĚNY TL. 80 mm
A/06	BOURÁNÍ NENOSNÉ PŘÍČKY Z CPP NEBO CDP V KOMBINACI SE SÁDROKARTONOVÝMI KONSTRUKCEMI
A/07	ROZŠÍŘENÍ OTVORU V NOSNÉ STĚNĚ, VYBOURÁNÍ ZDIVA Z CPP NA POŽADOVANOU ŠÍŘKU, VIZ VÝKRES
A/08	BOURÁNÍ OTVORU VE STĚNĚ Z CPP A SDK PŘEDSTĚNY CELK. TL. 300 mm
A/09	ROZŠÍŘENÍ OTVORU, MOŽNÉ ROZŠÍŘENÍ BUDE URČENO PO PROVEDENÍ SOND NEBO PO ZAČÁTKU BOURACÍCH PRACÍ
B/01	ODSTRANĚNÍ STÁVAJÍCÍCH DVEŘÍ VČ. ZÁRUBNĚ A PRAHU
B/02	ODSTRANĚNÍ STÁVAJÍCÍCH DVEŘÍ VČ. ZÁRUBNĚ, PRAHU A PŘEKLADU, VČ. VYBOURÁNÍ OSTĚNÍ OTVORU TL. 100 mm
B/03	ODSTRANĚNÍ STÁVAJÍCÍHO OBLOŽENÍ / VÝPLNĚ OTVORU (NAPŘ. PŘEPÁŽKA POKLADNY VESTAVĚNÁ DO OTVORU)
C/01	ODSTRANĚNÍ NÁŠLAPNÉ VRSTVY PODLAHY (PVC, KOBEREC,...) VČ. PŘÍP. VLYSŮ POD A VČ. DŘEVĚNÉHO ZÁKLOPU
C/02	ODSTRANĚNÍ NESOUDRŽNÝCH VRSTEV OMÍTEK STĚN (cca 10 %)
C/03	ODSTRANĚNÍ NESOUDRŽNÝCH VRSTEV OMÍTEK STROPŮ (cca 10 %)
C/04	ODSTRANĚNÍ VNĚJŠÍ KOVOVÉ BEZPEČNOSTNÍ MŘÍŽE V OTVORU OKNA, VČ. KOTVÍCÍCH PRVKŮ ATD.
C/05	ODSTRANĚNÍ SDK OPLÁŠTĚNÍ VČ. PODKONSTRUKCE
D/01	DEMONTÁŽ VŠECH ZAŘÍZOVACÍCH PŘEDMĚTŮ (VČ. VESTAVĚNÝCH)
D/02	ŠETRNÉ VYBOURÁNÍ STÁVAJÍCÍHO PARAPETU OKNA
E/01	ODSTRANĚNÍ STÁVAJÍCÍCH ROZVODŮ A KONCOVÝCH ZAŘÍZENÍ (JE SOUČÁSTÍ PD JEDNOTLIVÝCH PROFESÍ)

- A SVISLÉ/VODOROVNÉ KONSTRUKCE
- B OTVORY
- C POHLEDOVÉ KONSTRUKCE/POVRCHY
- D VYBAVENÍ
- E TZB

±0,000 = 2. NP; výšk. systém místní

INVESTOR:	Masarykova univerzita, se sídlem Žerotínovo náměstí 617/9, 602 00 Brno	<div>!POParch</div> <div>POParch s.r.o., Volfova 8, 612 00 Brno IČ 04593103</div>							
MÍSTO:	Pedagogická fakulta MU, se sídlem Poříčí 623/7, 603 00 Brno								
STUPEŇ:	DOKUMENTACE PRO PROVÁDĚNÍ STAVBY								
ODDÍL:	D.1.1 – ARCHITEKTONICKO STAVEBNÍ ŘEŠENÍ								
AKCE:		SO.01 – PRACOVNY 2. NP							
PED MUNI, POŘÍČÍ 7 – DISPOZIČNÍ ÚPRAVY PRACOVEN DĚKANÁTU									
ODPOVĚDNÝ PROJEKTANT:		Ing. arch. Marika Pajgrtová		HLAVNÍ INŽENÝR PROJEKTU:		Ing. arch. Jan Podešva			
VYPRACOVAL:		Ing. arch. Vít Burian							
OBSAH VÝKRESU:		FORMÁT:		ČÍSLO ZAKÁZKY:		Č. VÝKR.		SADA:	
		3x A4		2508		D.1.3-01			
		DATUM:		MĚŘÍTKO:					
PŮDORYS A ŘEZ A-A' – STÁVAJÍCÍ STAV A BOURACÍ PRÁCE		11/2025		1:50					