


PŮDORYS 2.NP

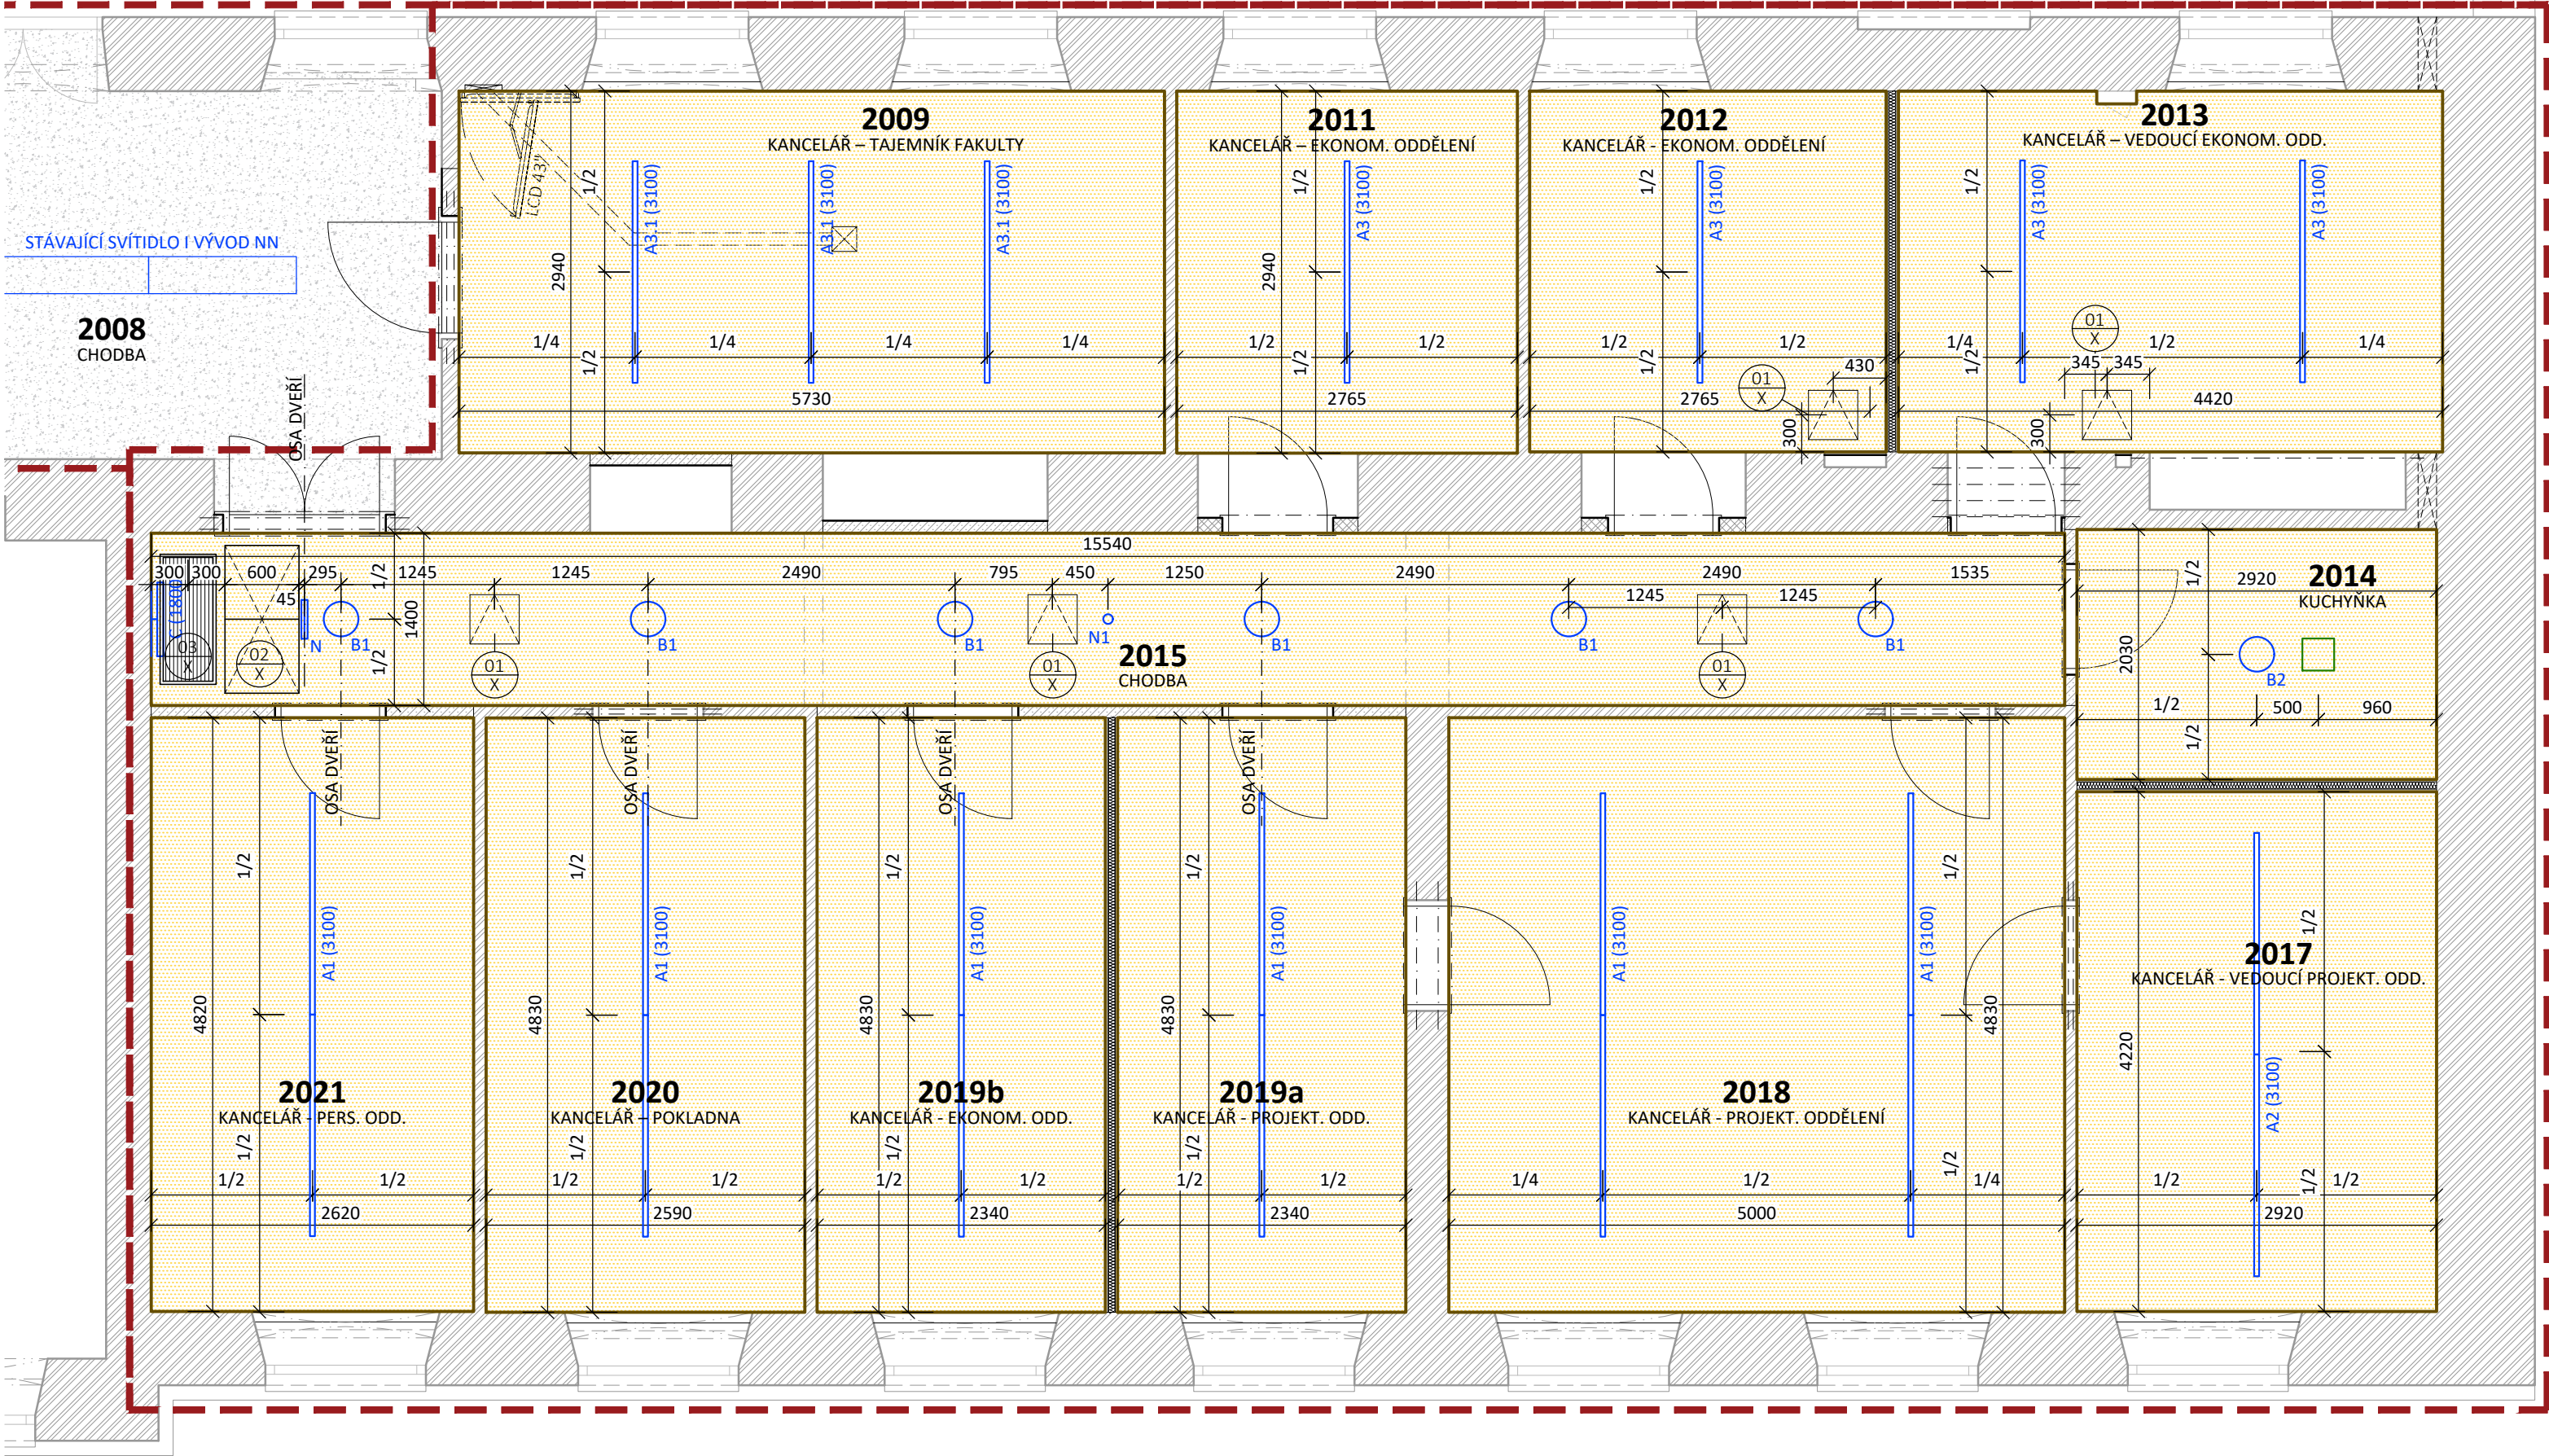

LEGENDA KONCOVÝCH PRVKŮ

- X (3100) OZNAČENÍ TYPU SVÍTIDLA (VÝŠKA SVĚŠENÍ – SPODNÍ HRANA), BLIŽŠÍ SPECIFIKACE VIZ KNIHA SVÍTIDEL
- VENTILÁTOR VZT
- △ REVIZNÍ DVÍŘKA
- ▨ VĚTRACÍ MŘÍŽKA

LEGENDA MÍSTNOSTÍ

OZN.	ÚČEL MÍSTNOSTI	PL. [m²]	S. V. KČNÍ [m] S. V. PODHL. [m]	DRUH PODLAHY	POVRCH. ÚPR. STĚN	POVRCH. ÚPR. STROPŮ
2008	CHODBA	16,40	3,900	LITÉ TERACO	OMÍTKA	OMÍTKA
			-			
2009	KANCELÁŘ – TAJEMNÍK FAKULTY	17,85	3,885	PVC	OMÍTKA	SDK PODHLED
2010	(NEOBSAZENO)	/	-			
2011	KANCELÁŘ – EKONOM. ODD.	8,13	3,870	PVC	OMÍTKA	SDK PODHLED
			3,650			
2012	KANCELÁŘ – EKONOM. ODD.	8,50	3,880	PVC	OMÍTKA	SDK PODHLED
			3,650			
2013	KANCELÁŘ – VEDOUcí EKONOM. ODDĚLENÍ	13,90	3,890	PVC	OMÍTKA	SDK PODHLED
			3,650			
2014	KUCHYŇKA	5,93	3,895	PVC	OMÍTKA	SDK PODHLED
			3,000			
2015	CHODBA	22,40	3,905	PVC	OMÍTKA	SDK PODHLED
			2,650			
2016	(NEOBSAZENO)	/	-	-	-	-
2017	KANCELÁŘ – VEDOUcí PROJEKT. ODDĚLENÍ	12,32	3,895	KOBRECEC	OMÍTKA	SDK PODHLED
			3,650			
2018	KANCELÁŘ – PROJEKT. ODDĚLENÍ	24,14	3,905	PVC	OMÍTKA	SDK PODHLED
			3,650			
2019a	KANCELÁŘ – PROJEKT. ODDĚLENÍ	11,30	3,875	PVC	OMÍTKA	SDK PODHLED
			3,650			
2019b	KANCELÁŘ – EKONOM. ODD.	11,30	3,875	PVC	OMÍTKA	SDK PODHLED
			3,650			
2020	KANCELÁŘ – POKLADNA	12,50	3,905	PVC	OMÍTKA	SDK PODHLED
			3,650			
2021	KANCELÁŘ – PERSON. ODDĚLENÍ	12,63	3,900	PVC	OMÍTKA	SDK PODHLED
			3,650			

POZNÁMKA

- PODHLEDY BUDOU PROVEDENY PODLE SYSTÉMOVÝCH POŽADAVKŮ DODAVATELE!
- VEŠKERÁ REVIZNÍ DVÍŘKA BUDOU PROVEDENA JAKO "SKRYTÁ": HLINÍKOVÝ SVAŘOVANÝ RÁM DVÍŘEK BUDE OSAZEN SDK DESKOU VE STEJNÉM TYPU A BAREVNÉM PROVEDENÍ JAKO OKOLNÍ PODHLED, DVÍŘKA BUDOU OSAZENA NEVIDITELNÝM TLAČNÝM ZÁMKEM
- SKUTEČNÁ SVĚTLÁ VÝŠKA STROPU SE MŮŽE MÍRNĚ LIŠIT A BUDE URČENA PŘÍMO NA MÍSTĚ PO INSTALACI ROZVODŮ!
- VEŠKERÉ NEJASNOSTI KONZULTUJTE S PROJEKTANTEM!

LEGENDA MATERIÁLŮ A PLOCH

- ▨ KONSTRUKCE ZDĚNÉ
- ▨ Sdk1 SÁDROKARTONOVÝ BEZSPARÝ SYSTÉMOVÝ PODHLED, OPATŘENÝ BÍLÝM NÁTĚREM, ZAVĚŠENÝ NA SYSTÉMOVÉ OCELOVÉ SAMONOSNÉ PODKONSTRUKCI – SPECIFIKACE VIZ KNIHA STANDARDŮ

výšk. systém místní

INVESTOR:	Masarykova univerzita, se sídlem Žerotínovo náměstí 617/9, 602 00 Brno	<div>POParch</div> <div>POParch s.r.o., Volfova 8, 612 00 Brno IČ 04593103</div>			
MÍSTO:	Pedagogická fakulta MU, se sídlem Poříčí 623/7, 603 00 Brno				
STUPEŇ:	DOKUMENTACE PRO PROVÁDĚNÍ STAVBY				
ODDÍL:	D.1.1 – ARCHITEKTONICKO STAVEBNÍ ŘEŠENÍ	SO.01 – PRACOVNY 2. NP			
AKCE:					
PED MUNI, POŘÍČÍ 7 – DISPOZIČNÍ ÚPRAVY PRACOVEN DĚKANÁTU					
ODPOVĚDNÝ PROJEKTANT:		Ing. arch. Marika Pajgrtová			
VYPRACOVAL:		Ing. arch. Vít Burian			
OBSAH VÝKRESU:		FORMÁT:	3x A4	ČÍSLO ZAKÁZKY:	2508
		DATUM:	09/2025	MĚŘÍTKO:	1:50
PŮDORYS 2. NP – VÝKRES PODHLEDŮ				Č. VÝKR.	D.1.3-03
				SADA:	