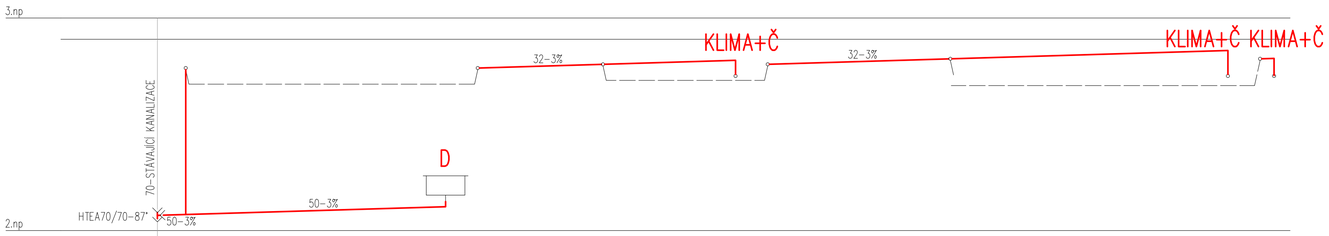

S1

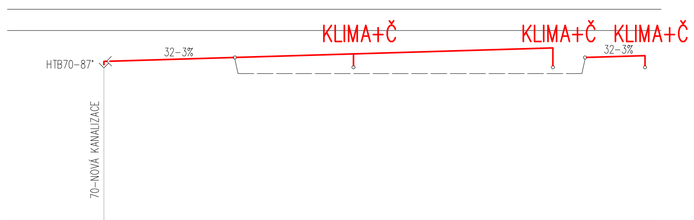

S2

LEGENDA POTRUBÍ

SPLAŠKOVÁ KANALIZACE NOVÁ

SPLAŠKOVÁ KANALIZACE NOVÁ

LEGENDA ZAŘIZOVACÍCH PŘEDMĚTŮ

VIZ. TECHNICKÁ ZPRÁVA

INVESTOR: Masarykova univerzita, se sídlem Žerotínovo náměstí 617/9, 601 77 Brno

MÍSTO: Pedagogická fakulta MU, se sídlem Poříčí 623/7, 639 00 Brno

STUPEŇ: DOKUMENTACE PRO PROVEDENÍ STAVBY

ODDÍL: D.2.1 - ZDRAVOTECHNICKÉ INSTALACE

POParch

POParch s.r.o., Vídeňská 9, 612 00 Brno | IČ 04985103

SO.01 - PRACOVNY 2.NP

AKCE:

PED MUNI, POŘÍČÍ 7 – DISPOZIČNÍ ÚPRAVY PRACOVEN DĚKANÁTU

ODPOVĚDNÝ PROJEKTANT: Ing. Zbyněk Remeš	HLAVNÍ INŽENÝR PROJEKTU: Ing. arch. Jan Podešva
VYPRACOVAL: Ing. Zbyněk Remeš	

OBSAH VÝKRESU: KANALIZACE SVISLÉ ŘEZY

FORMÁT:	ČÍSLO ZAKÁZKY:	Č. VÝKR.	SADA:
3A4	2508	D.2.1-04	
DATUM: 11/2025	MĚŘÍTKO: 1:50		