


LEGENDA MÍSTNOSTI		
ČÍSLO MÍSTNOSTI	ÚČEL MÍSTNOSTI	PLOCHA m²
2042 (140)	POSUCHOVNA	202,55

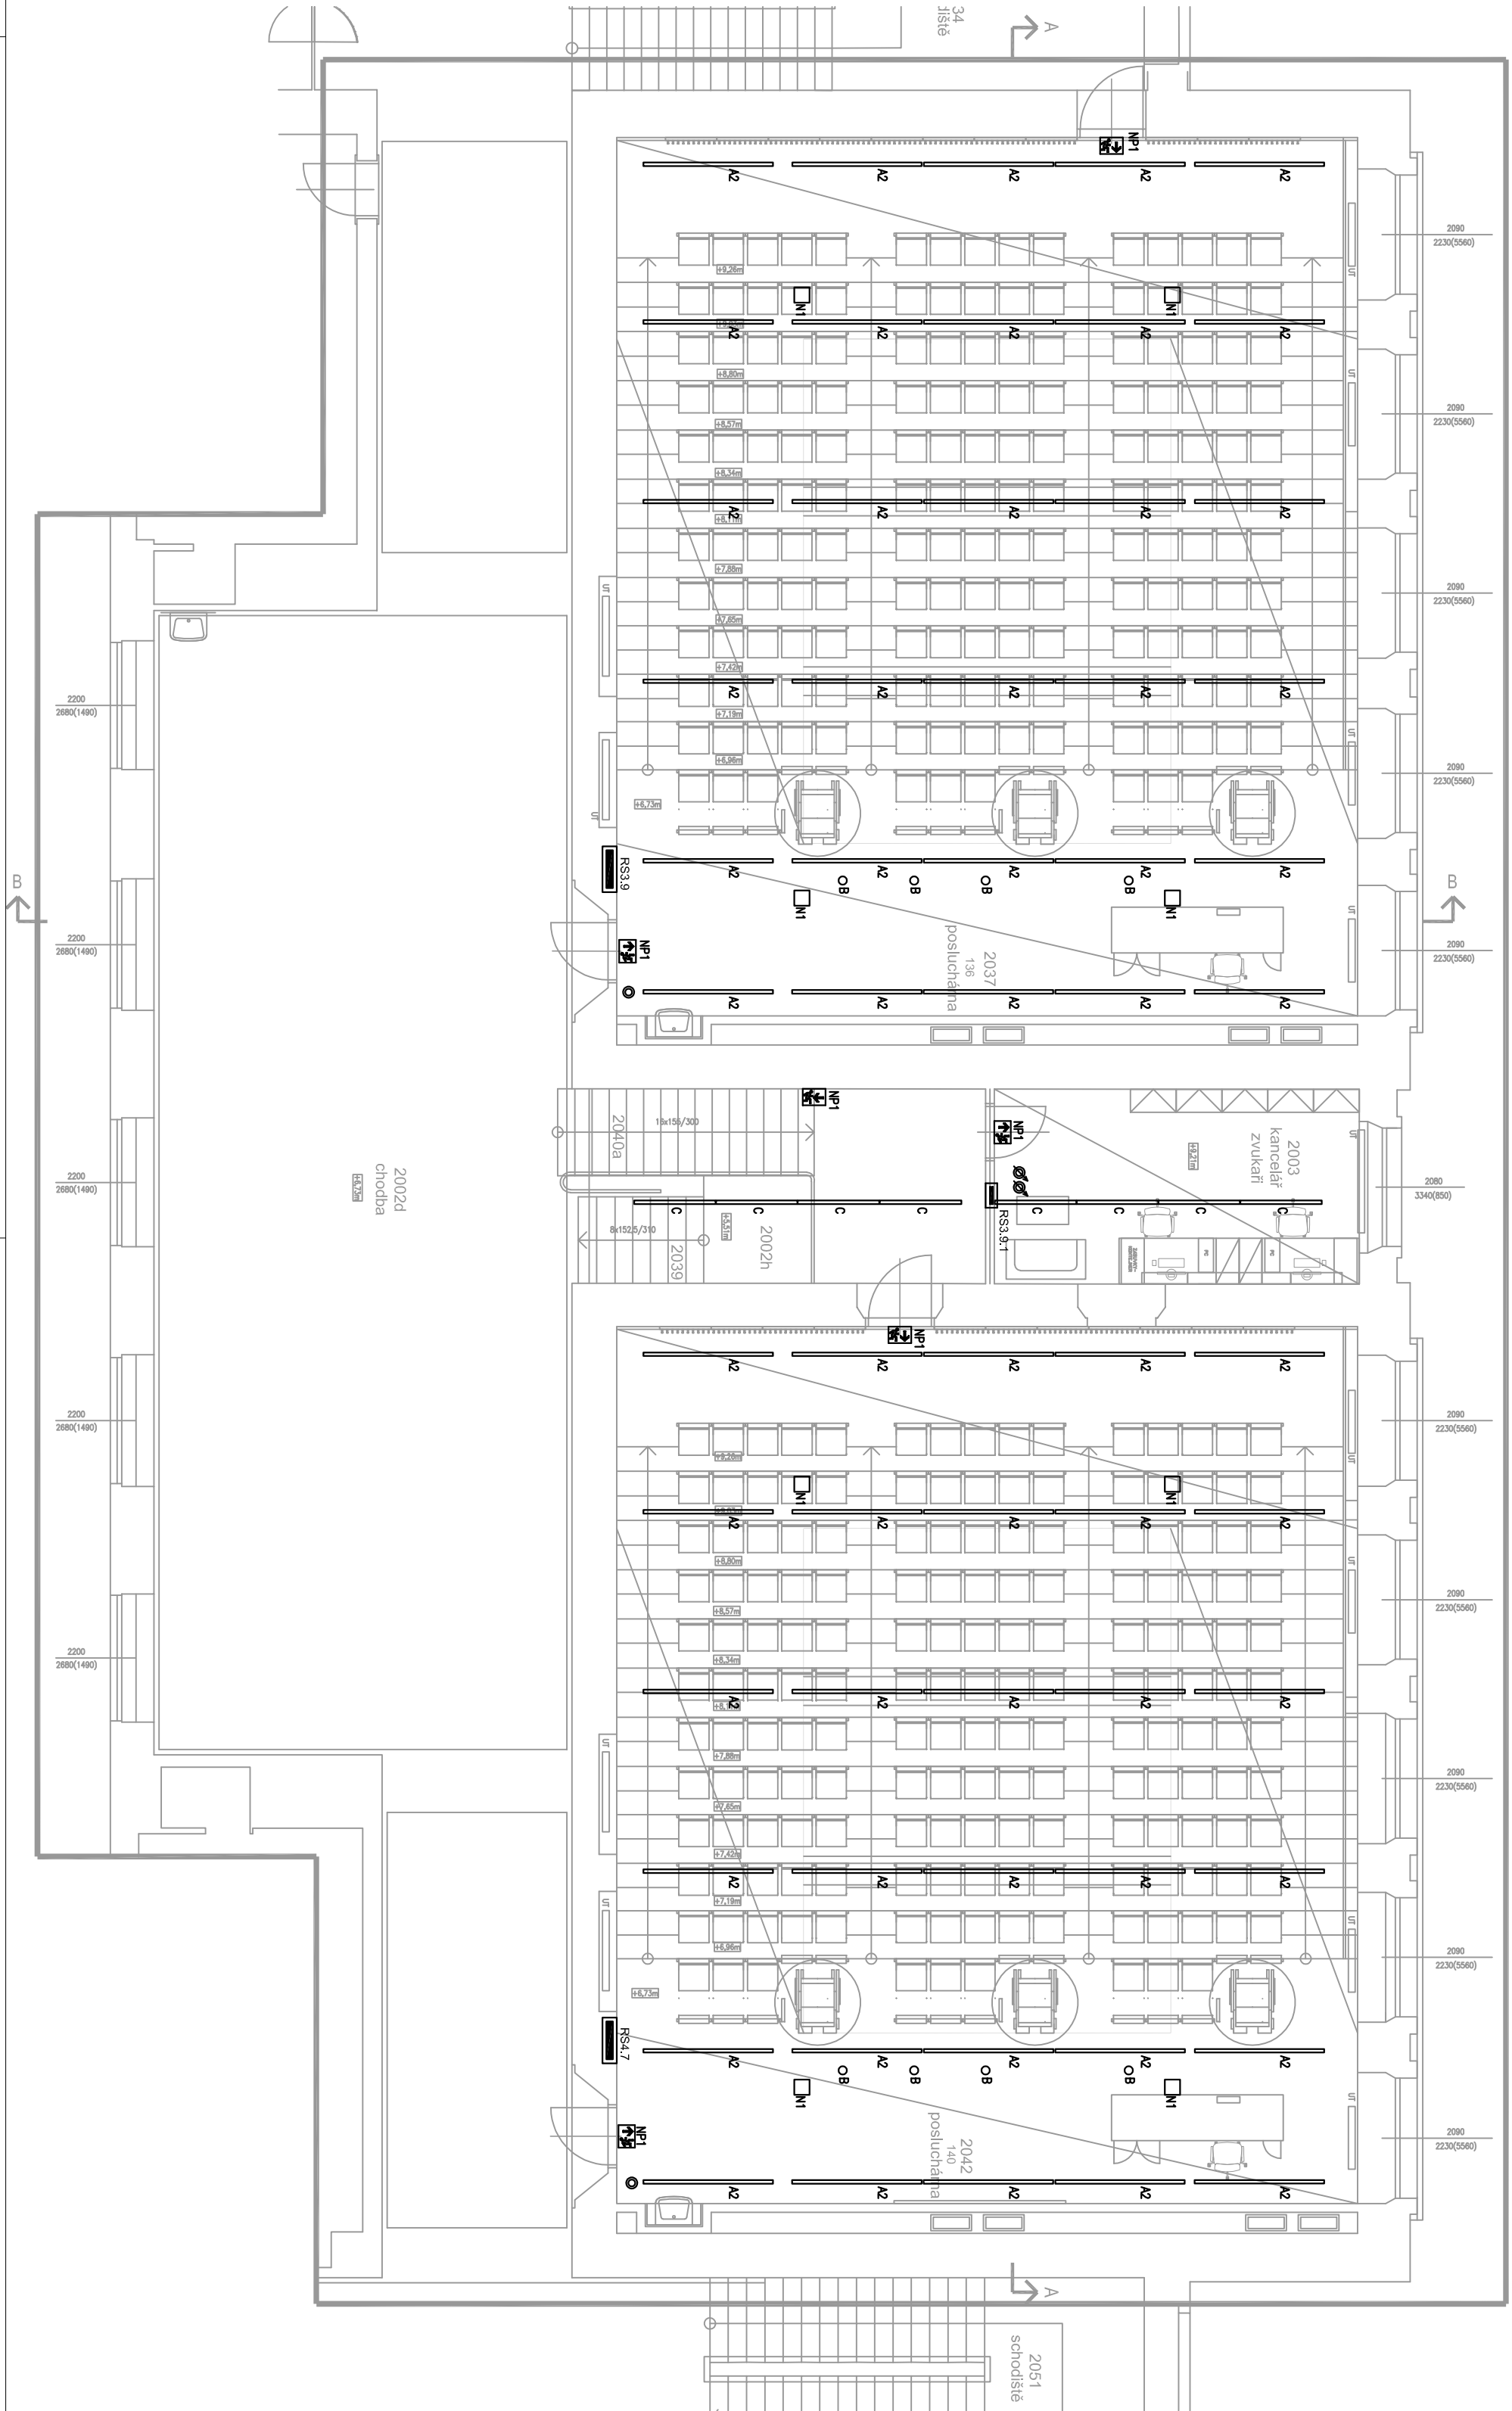

- LEGENDA :
 - ☛ rozvaděč

- LEGENDA SVÍTIDEL :
- A SVÍTIDLO VESTAVNÉ LINEÁRNÍ SVÍTIDLO LED 4x4 0,01
 - B SVÍTIDLO VESTAVNÉ LINEÁRNÍ SVÍTIDLO LED 4x4 0,01
Revize	Datum	Jméno	Podpis	Popis revize

