


| Číslo | Objekt | Podlaží | Podlaží | Podlaží |
|------------|------------|------------|------------|------------|
| 103 | 103 | 103 | 103 | 103 |
| 2033 | 2033 | 2033 | 2033 | 2033 |
| 2037 (136) | 2037 (136) | 2037 (136) | 2037 (136) | 2037 (136) |
| 2042 (140) | 2042 (140) | 2042 (140) | 2042 (140) | 2042 (140) |

LEGENDA MÍSTNOSTI

| Číslo | Objekt | Podlaží | Podlaží | Podlaží |
|------------|------------|------------|------------|------------|
| 103 | 103 | 103 | 103 | 103 |
| 2033 | 2033 | 2033 | 2033 | 2033 |
| 2037 (136) | 2037 (136) | 2037 (136) | 2037 (136) | 2037 (136) |
| 2042 (140) | 2042 (140) | 2042 (140) | 2042 (140) | 2042 (140) |

PŮDORYS ČÁSTI 3.NP

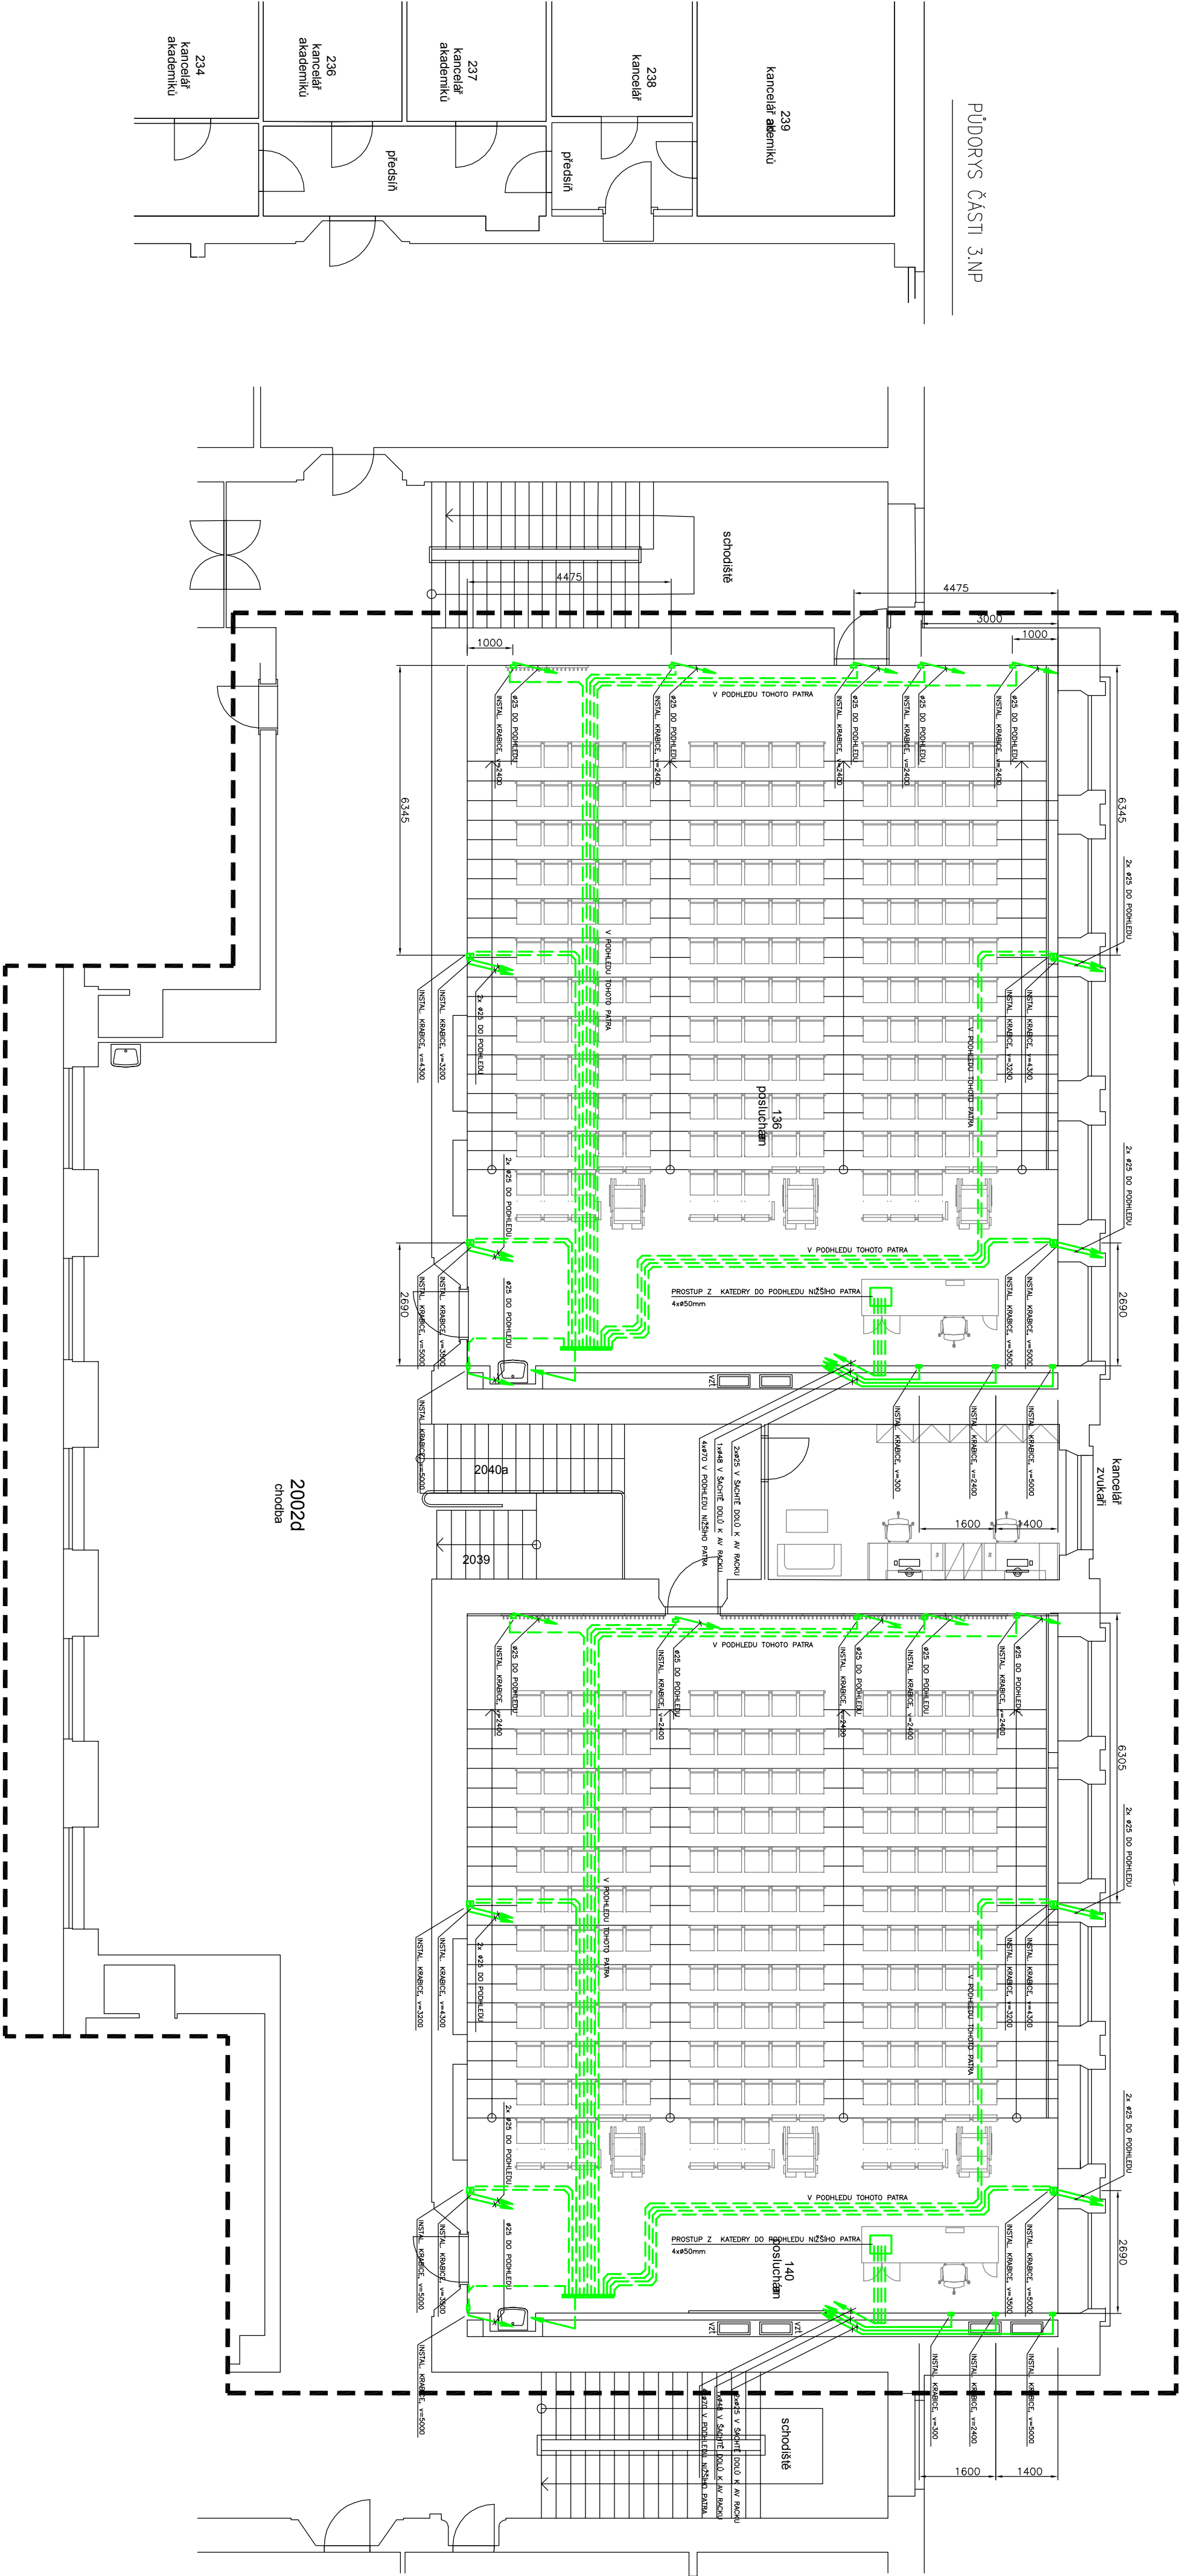

| Revize | Datum | Jméno | Podpis | Podpis revize |
|--------|-------|-------|--------|---------------|
| | | | | |
| | | | | |
| | | | | |

| | | | | | | | | | | | | | | | |
|--------------------------|--|--|--|----------------------------------------------------------------------|--|--|--|----------------------------------------------------------------------|--|--|--|----------------------------------------------------------------------|--|--|--|
| Generální projektant: | | | | P A K | | | | PROJEKTOVÁ KANCELÁŘ A.S. | | | | PROJEKTOVÁ KANCELÁŘ A.S. | | | |
| Hlavní inženýr projektu: | | | | Ing. Marek Svoboda | | | | Ing. Marek Svoboda | | | | Ing. Marek Svoboda | | | |
| Zodp. projektant: | | | | Ing. Karel Alena | | | | Ing. Karel Alena | | | | Ing. Karel Alena | | | |
| Výpočet: | | | | Ing. Karel Alena | | | | Ing. Karel Alena | | | | Ing. Karel Alena | | | |
| Investor: | | | | MÚ. Zveřejněno: 15.11.2019, 801 77 Brno | | | | MÚ. Zveřejněno: 15.11.2019, 801 77 Brno | | | | MÚ. Zveřejněno: 15.11.2019, 801 77 Brno | | | |
| Stavba: | | | | Rekonstrukce poschodí PRF v budově Právnícké fakulty, Vězeň 70, Brno | | | | Rekonstrukce poschodí PRF v budově Právnícké fakulty, Vězeň 70, Brno | | | | Rekonstrukce poschodí PRF v budově Právnícké fakulty, Vězeň 70, Brno | | | |
| Část: | | | | D.1.4.5 Zařízení slaboproudé elektrotechniky | | | | D.1.4.5 Zařízení slaboproudé elektrotechniky | | | | D.1.4.5 Zařízení slaboproudé elektrotechniky | | | |
| Název výkresu: | | | | PŮDORYS ZVÝŠENÉHO 2.NP - TRUBKOVÁNÍ PRO AVT | | | | PŮDORYS ZVÝŠENÉHO 2.NP - TRUBKOVÁNÍ PRO AVT | | | | PŮDORYS ZVÝŠENÉHO 2.NP - TRUBKOVÁNÍ PRO AVT | | | |
| Datum: | | | | 02/2019 | | | | 02/2019 | | | | 02/2019 | | | |
| Formát: | | | | A4 | | | | A4 | | | | A4 | | | |
| Zak. č.: | | | | 3319 | | | | 3319 | | | | 3319 | | | |
| Měřítko: | | | | 1:100 | | | | 1:100 | | | | 1:100 | | | |
| C. výkresu: | | | | Revize | | | | Revize | | | | Revize | | | |
| Číslo: | | | | 107 | | | | 107 | | | | 107 | | | |
| Revize: | | | | 00 | | | | 00 | | | | 00 | | | |