



STÁVAJÍCÍ STAV:

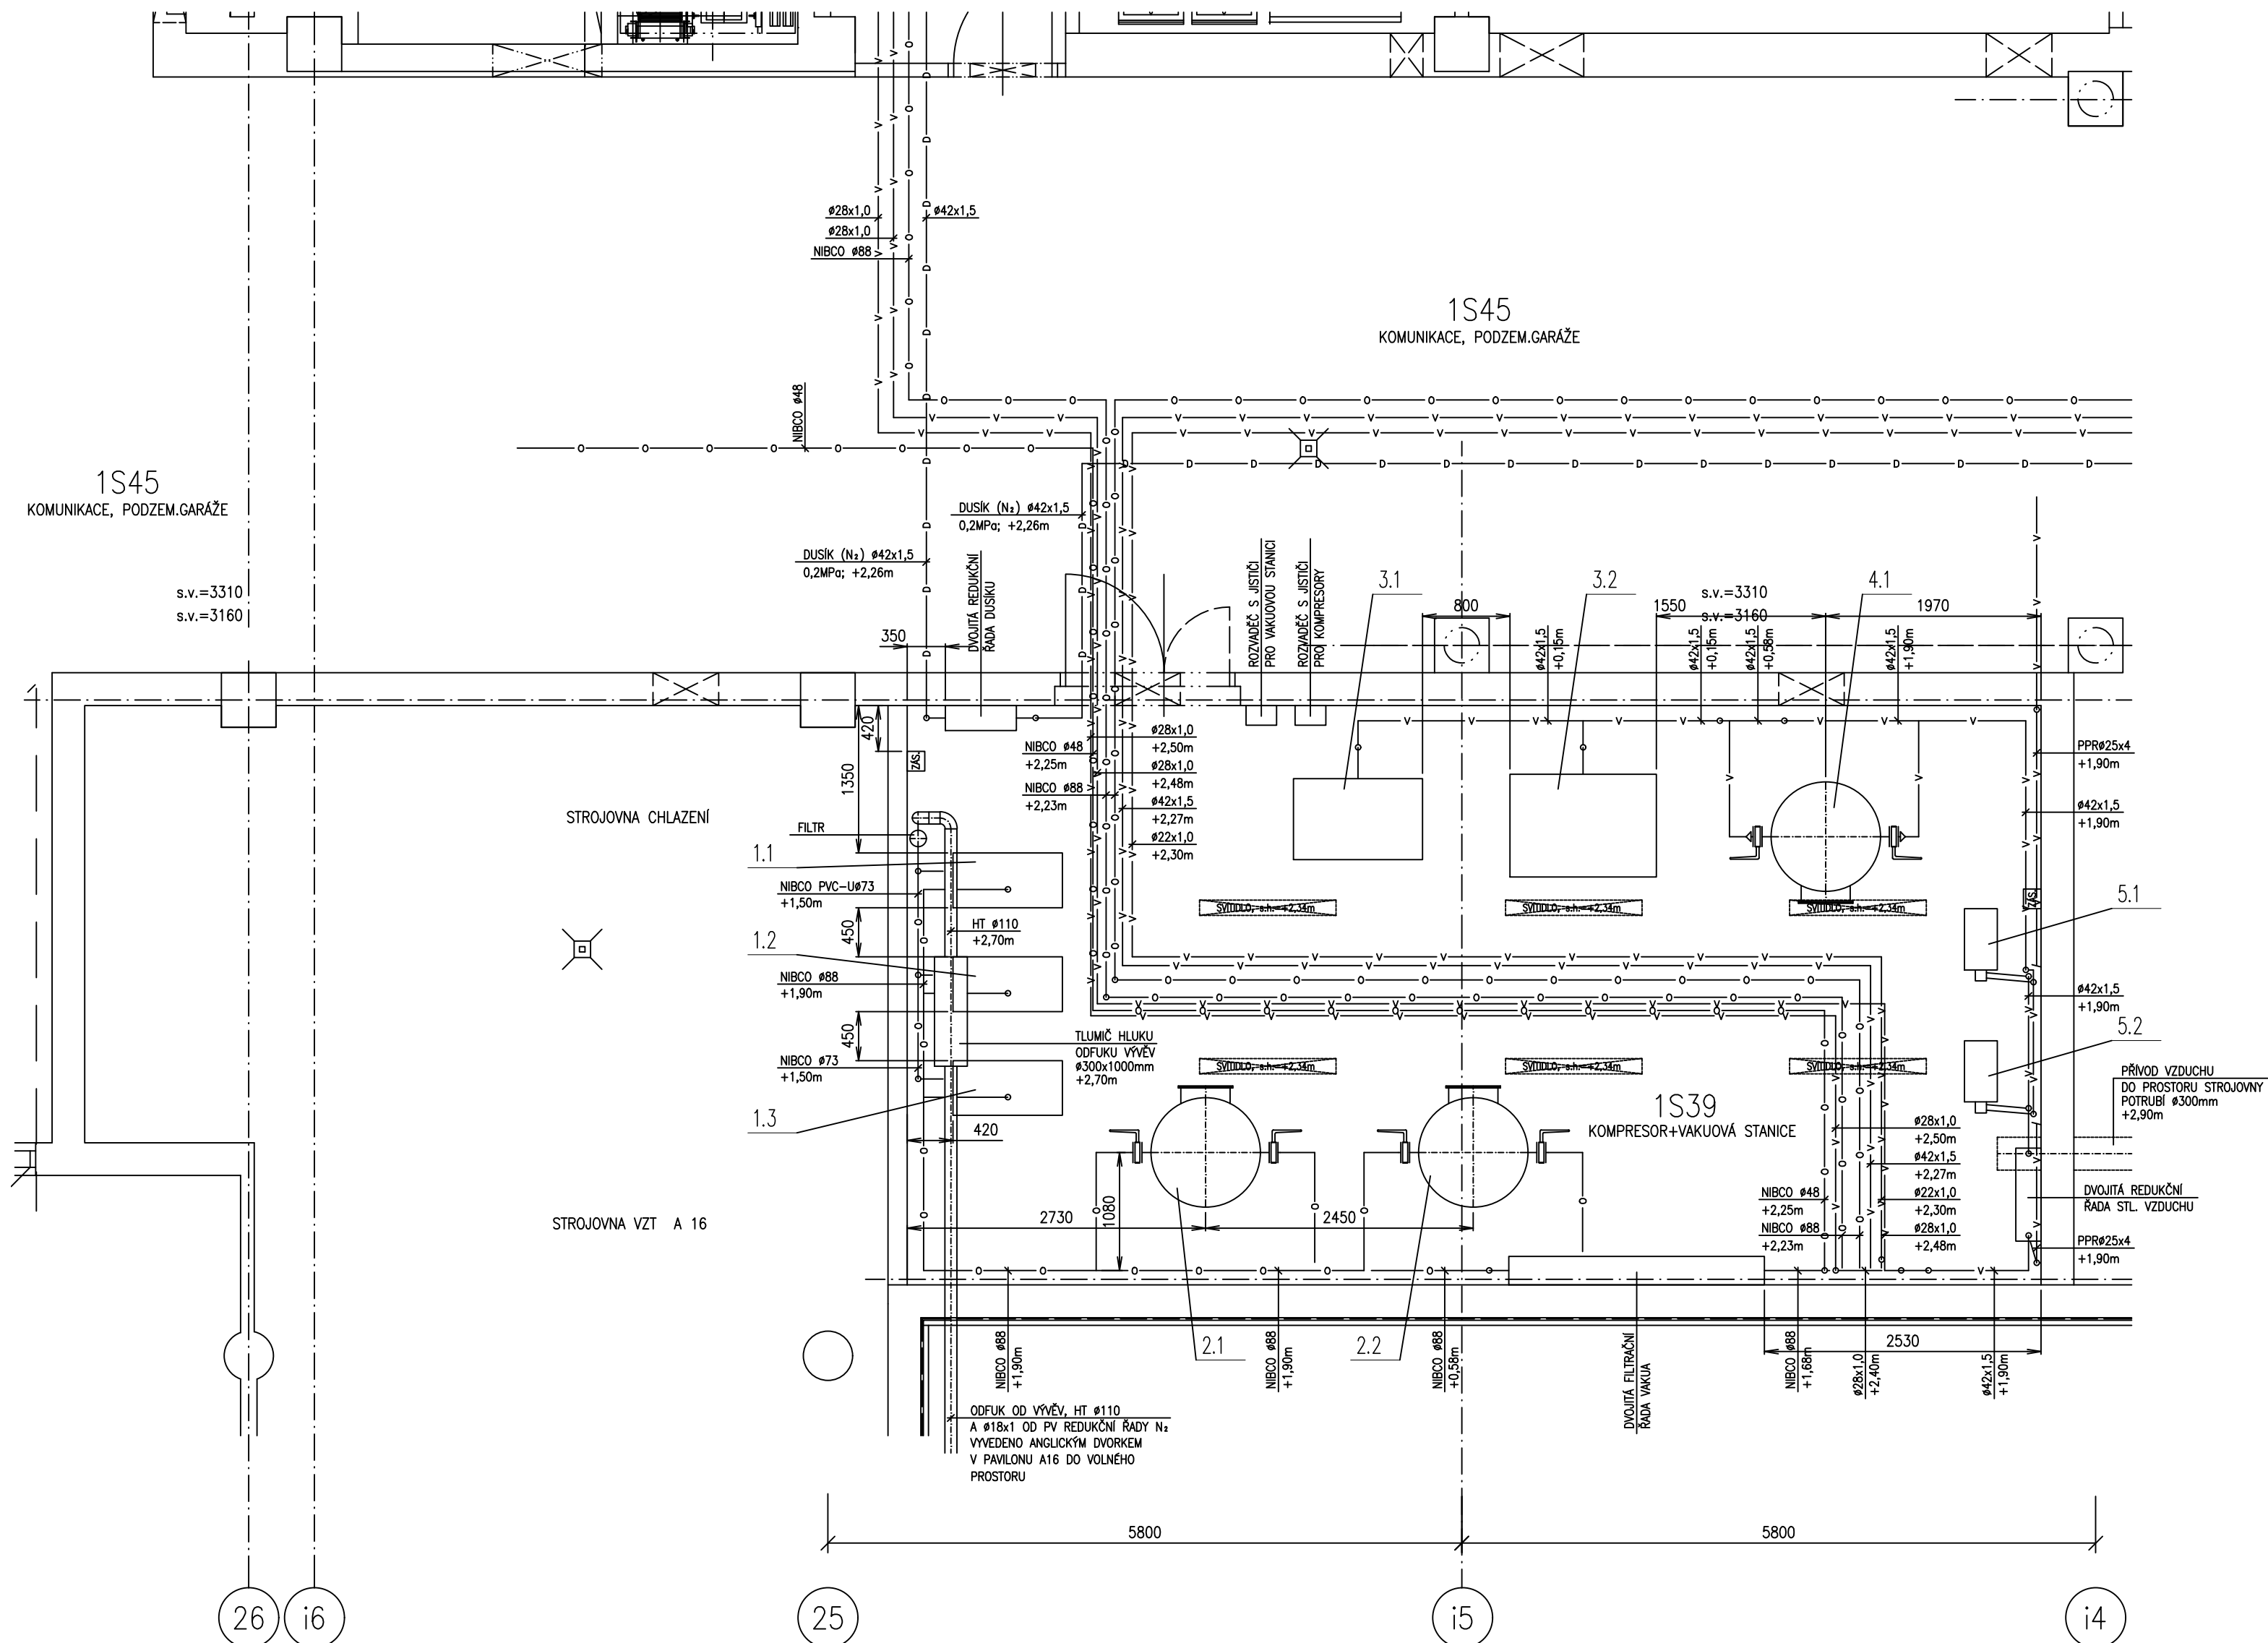

LEGENDA MÍSTNOSTÍ – A9				
Č.M.	ČEJ MÍSTNOSTI	PLOCHA m2	PODLAHA KOD	NÁZEV
1S39	KOMPRESOR+VAKUOVÁ STANICE	54,52	P1	PRŮMYSLOVÁ PODLAHA
1S45	PODZEMNÍ GARÁŽE, KOMUNIKACE	846,58	P1	PRŮMYSLOVÁ PODLAHA

NOVÝ STAV:

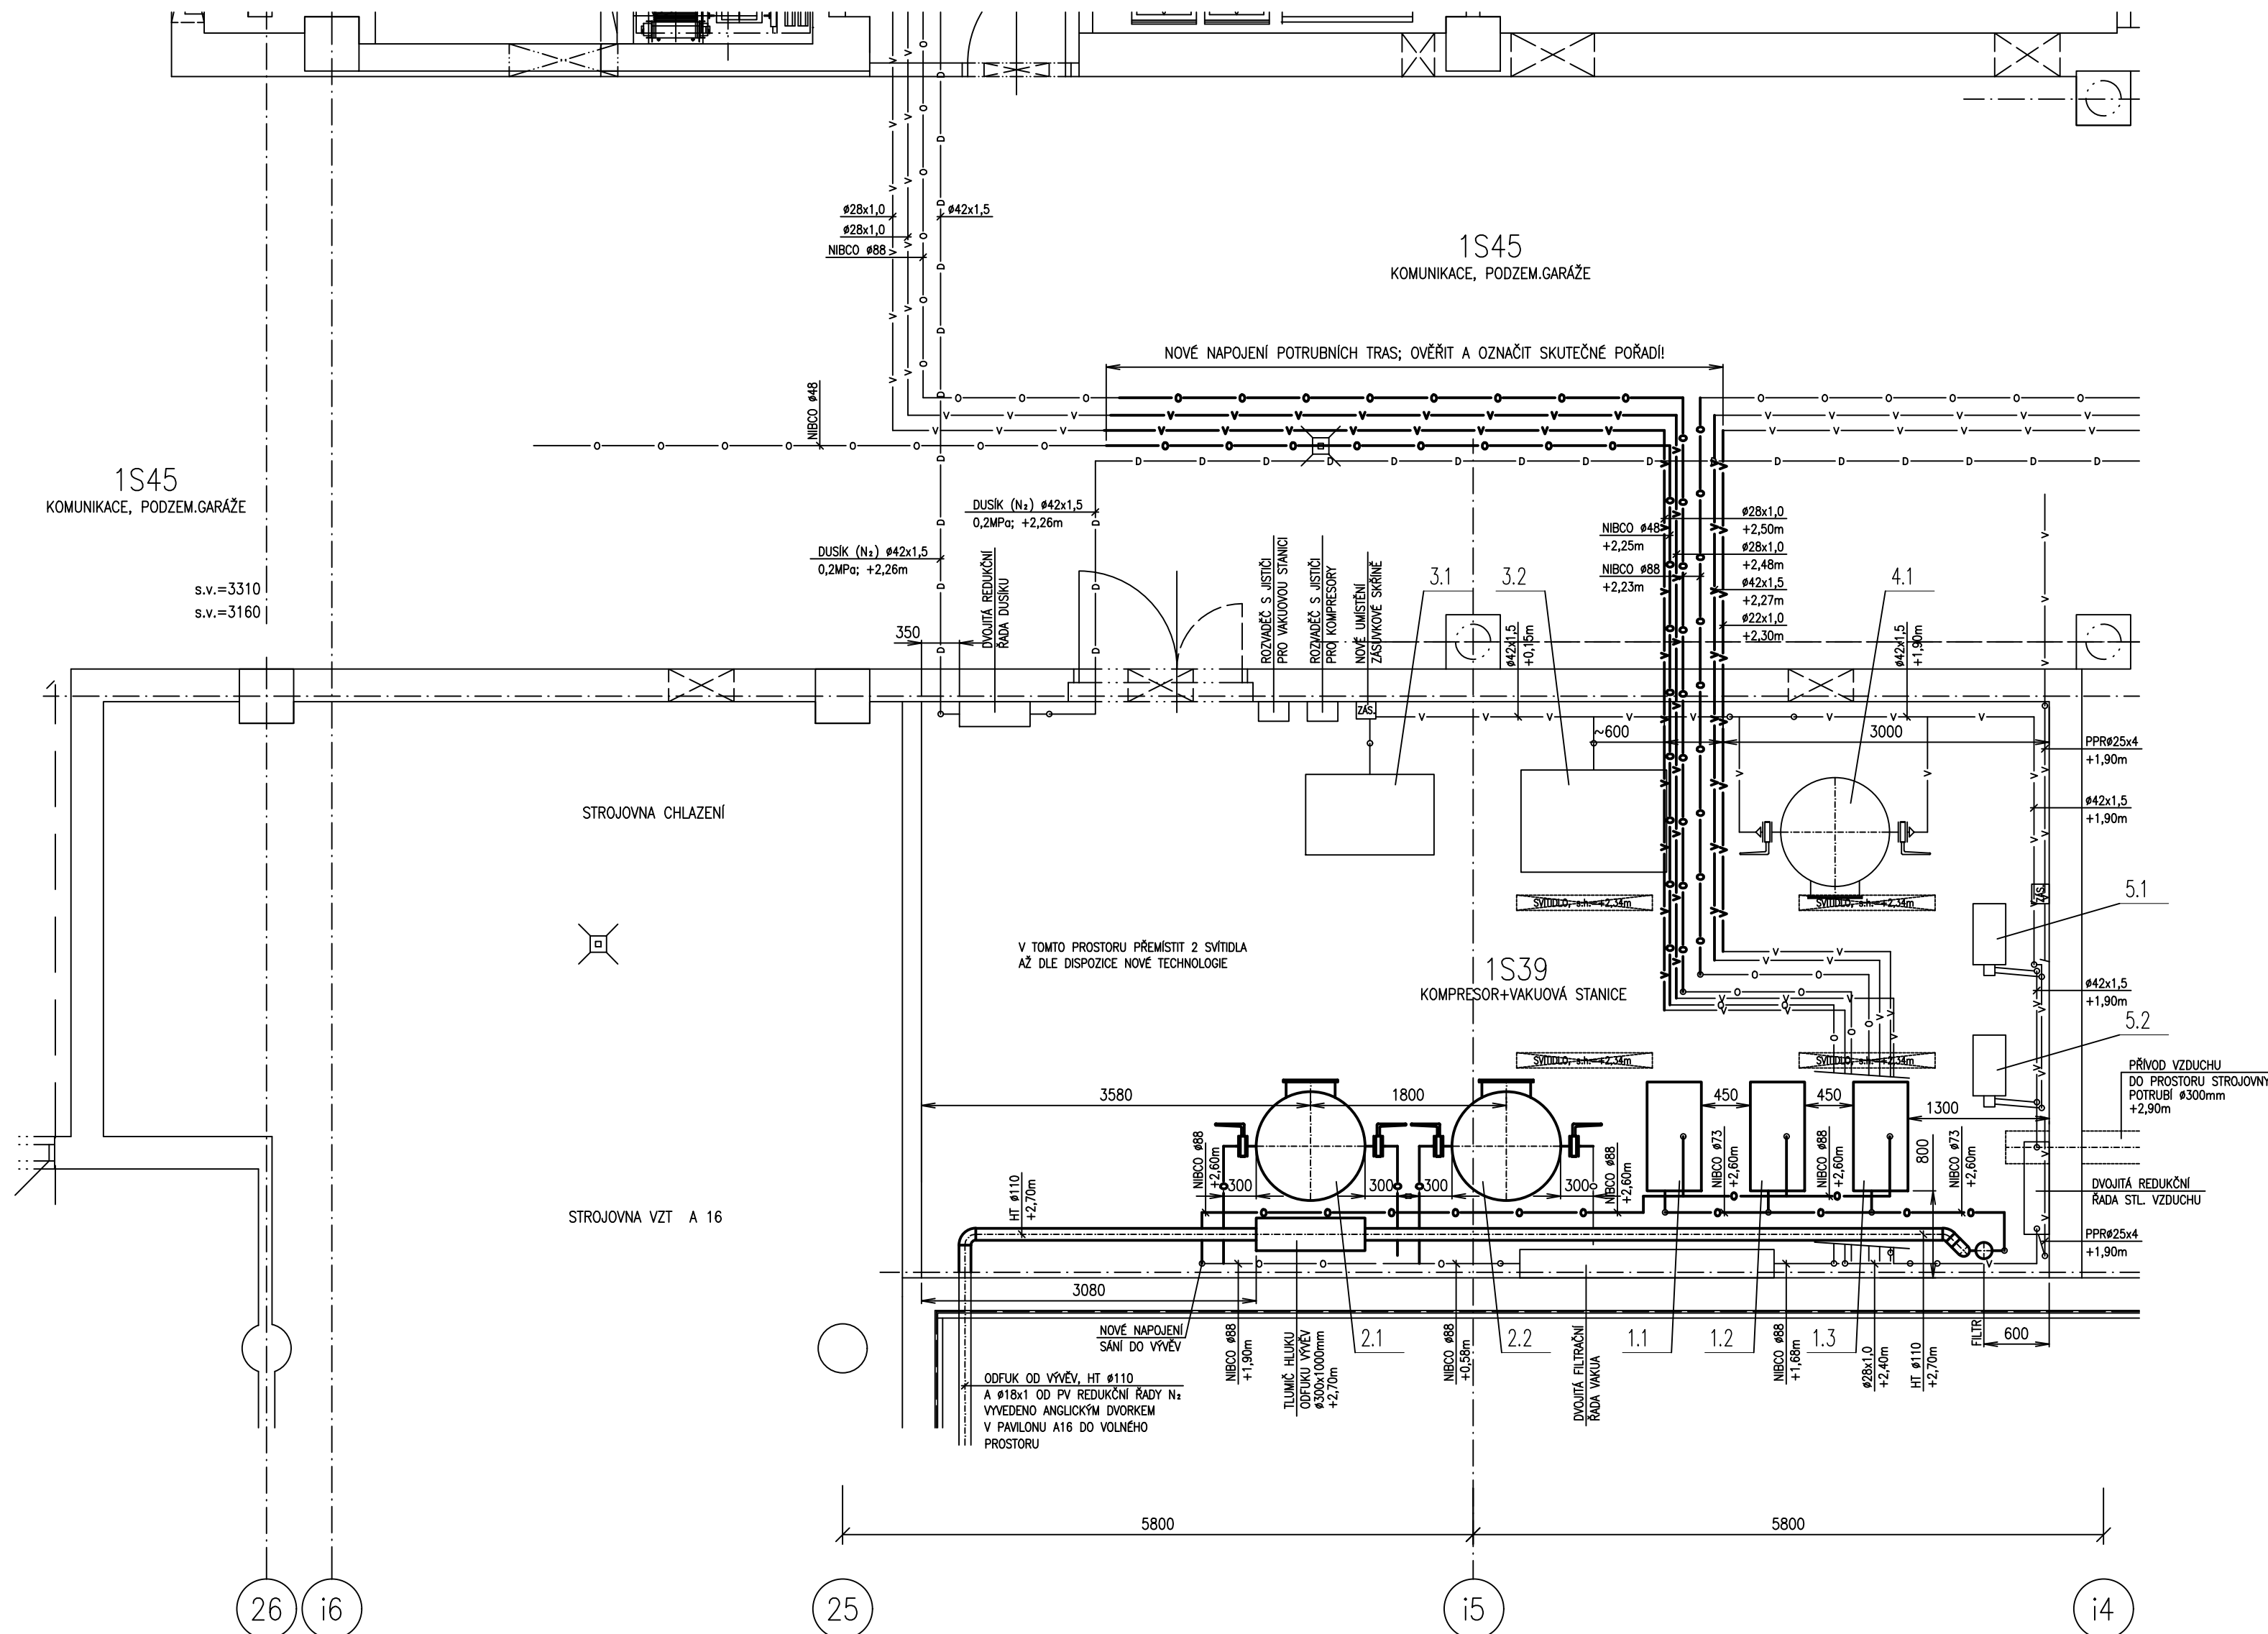


LEGENDA POTRUBÍ:	
	POTRUBÍ ROZVODU STLAČENÉHO VZDUCHU MĚNĚNÉ POTRUBÍ, SPOJOVANÉ PÁJECÍMI FITINKAMI
	POTRUBÍ ROZVODU VAKUA A ODVUKU VÝVĚV PLASTOVÉ POTRUBÍ (NIBCO) PVC-U, SPOJOVANÉ LEPENÝMI FITINKAMI
	POTRUBÍ ROZVODU DUSÍKU MĚNĚNÉ POTRUBÍ, SPOJOVANÉ PÁJECÍMI FITINKAMI

LEGENDA ZAŘÍZENÍ:

1.1–1.3	VÝVĚVA BUSCH TYP: RA0305D5Z1CUZZ ROZMĚR: 1000x500x450mm	3.2	KOMPRESOR ATLAS COPCO TYP: LF10 ROZMĚR: 1340x940x870mm
2.1–2.2	VAKUOVÝ ZÁSOBNÍK VSV11 OBJEM: 2000 LITRŮ ROZMĚR: Ø1000x3054mm	4.1	ZÁSOBNÍK STL VZDUCHU VSV11 OBJEM: 2000 LITRŮ ROZMĚR: Ø1000x3054mm
3.1	KOMPRESOR ATLAS COPCO TYP: LF10 ROZMĚR: 1180x740x800mm	5.1–5.2	FILTRAČNÍ JEDNOTKA STLAČENÉHO VZDUCHU; DONALDSON FILTER ROZMĚR: 560x300x1500mm

- POPIS PRACÍ:
- Přesun zařízení v kompresorovně pro uvolnění části místnosti pro umístění nového zařízení techniky prostředí (výměníků tepla), zahrnující:
- přesun 2ks vakuových zásobníků 2000 l, včetně potrubních napojení z PVC-U, délky cca 4,0m
 - přesun 3ks vakuových vývěv, včetně podstavců, potrubního napojení z PVC-U, délky cca 20,0m; odvuku z PVC-U, délky cca 18,0m a z HT, délky cca 14,0m; vč. filtru, tlumiče hluku a napájecích kabelů v délkách cca 3x 20,0m
 - přesun potrubních tras STLAČENÉHO VZDUCHU, v délkách cca 4x 12,0m a VAKUUA, v délkách cca 3x 12,0m; vč. protipožárního utěsnění prostupů
 - přesun 2 závěsných svítidel (zářivek), dle dispozice nového technologického zařízení
 - dodávku a doplnění potřebných potrubí a armatur
 - přesun zásuvkové skříně 400V/230V ze stěny u vývěv na stěnu s rozvaděči pro kompresory a vývěvy
 - zprovoznění, nastavení, funkční zkoušky, včetně provizorního provozu a zrychleného přepojení, aby byla provedena co nejkratší odstávka, na základě dohody se všemi uživateli STL VZDUCHU a VAKUUA, předpoklad provádění prací je o víkendu
 - případnou výrobní dokumentaci si vypracuje zhotovitel dle svého uvážení

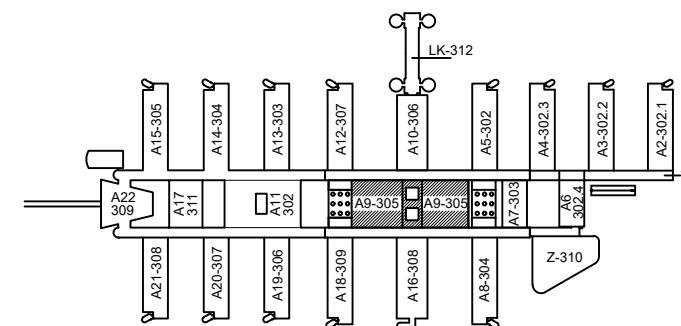

6			
5			
4			
3			
2			
1			
Revize	Popis	Datum	Schválil

UKB - 1 - RD - D - 305 - 18 - 008A - 00

ENBRA, a.s.					
Popůvky 404, 664 41 Troubsko; www.enbra.cz					
VYPRACOVAL	J.BIELÍK	HIP	ING.M.KLÁSEK	ČÍSLO PARÉ	
PROJEKTANT	ING.J.HÁJEK	ZHP	ING.J.HÁJEK		
OBJEDNATEL	Masarykova univerzita, Žerotínovo náměstí 617/9, 601 77 Brno				
AKCE:	UKB - VÝMĚNA ZDROJŮ VYTÁPĚNÍ A CHLAZENÍ			DATUM	07/2019
OBJEKT:	D. SO II - 305 PAVILON AVVA - A9			ČÍSLO ZAKÁZKY	107900003
				STUPEŇ	RD
				FORMÁT	10xA4
ČÁST:	18. TEPELNÉ ČERPADLO A TECHNOLOGICKÁ ZAŘÍZENÍ STAVEB			MĚŘÍTKO	1:50
OBSAH:	PŘESUN ZAŘÍZENÍ KOMPRESOROVNY			ČÍSLO PŘÍLOHY	008A
				ČÍSLO REVIZE	00

Tato dokumentace včetně všech příloh (s výjimkou dat poskytnutých objednatelům) je duševním vlastnictvím akciové společnosti Enbra, a.s. Objednatel této dokumentace je oprávněn ji využívat k sobě vlastnímu účelu a k uzavření smlouvy bez jakéhokoliv omezení. Jiné osoby (jak fyzické, tak právnické) nejsou bez předchozího výslovného souhlasu objednatele oprávněny tuto dokumentaci ani její části jakkoli využívat, kopírovat (ani jiným způsobem rozmnožovat) nebo zprístupnit dalším osobám.