


OBJEKT C2

B

A

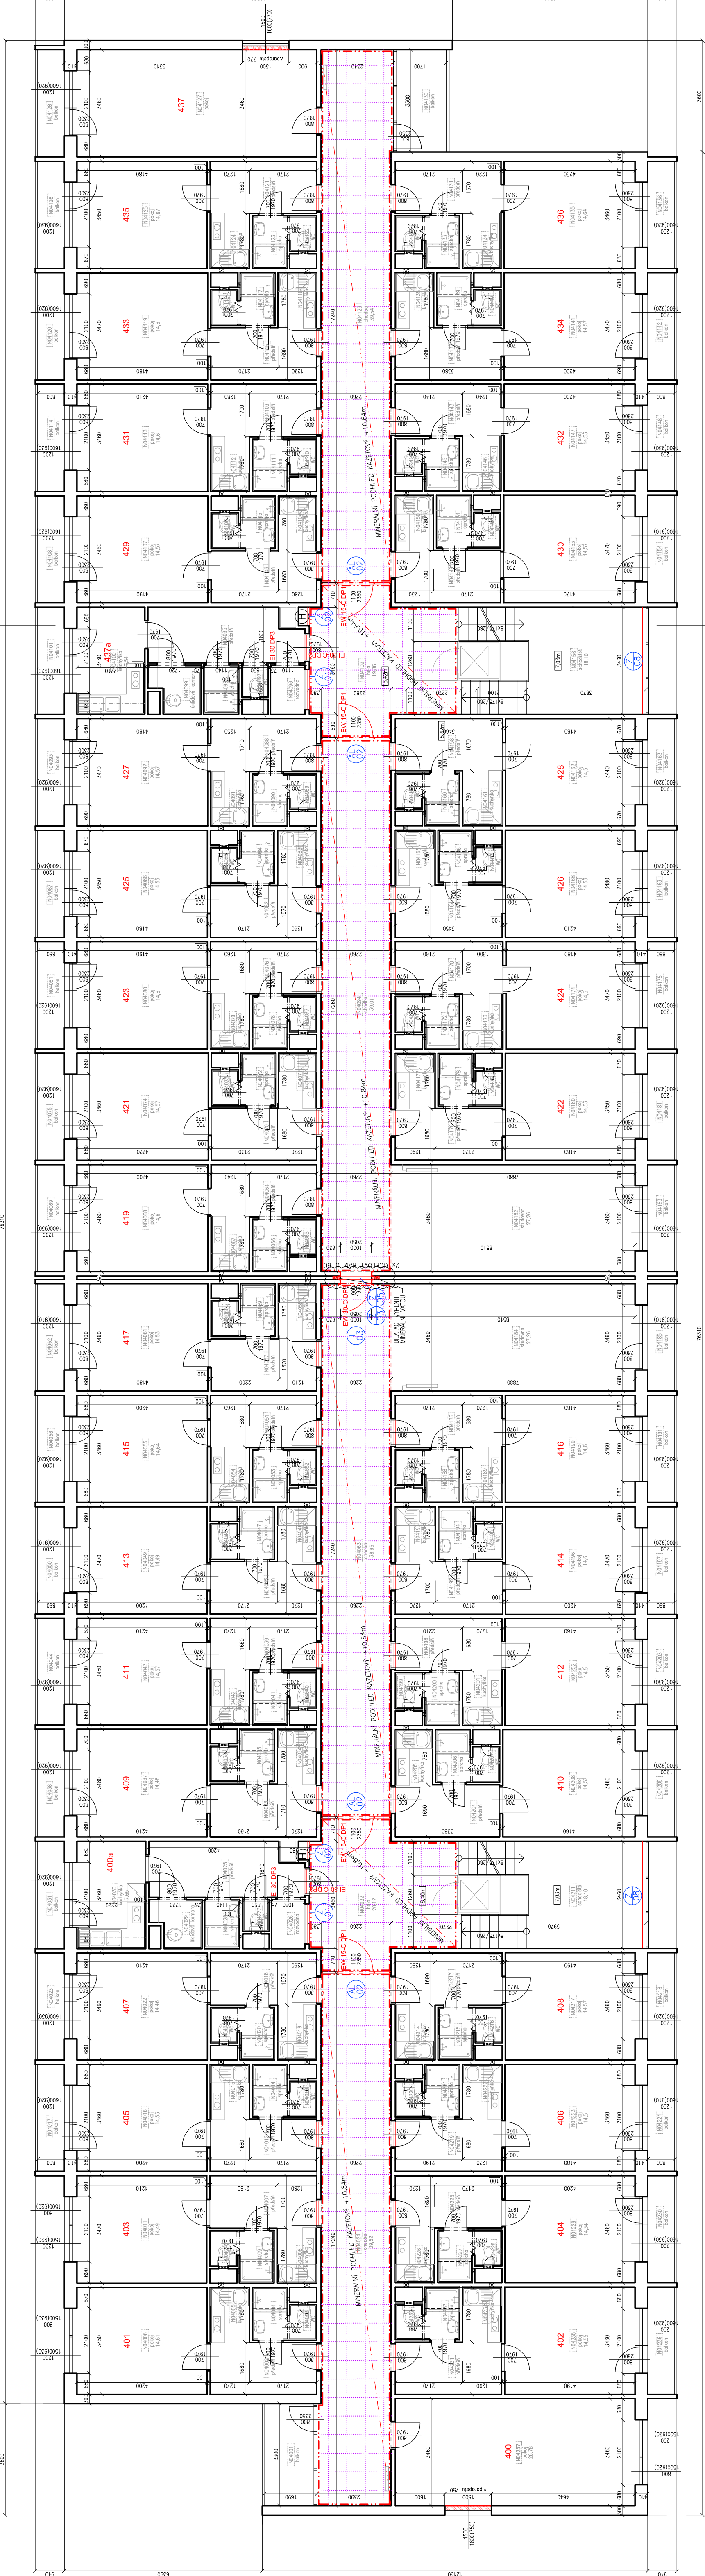

OBJEKT C2


LEGENDA DOTČENÝCH MÍSTNOSTÍ

MÍST.	ÚČEL MÍSTNOSTI	PLOCHA S.V. (m²)	PODLAHA	STĚNY	STROP / PODHLAD	POZNÁMKA
N4024	CHODBA	39,52	2,44	P01	PVC SOKL LÍŠTĚ	POHLED MINERALNÍ KAZETOVÝ v 2,44 m
N4025	HALA	20,12	2,44	P01	PVC SOKL LÍŠTĚ	POHLED MINERALNÍ KAZETOVÝ v 2,44 m
N4026	CHODBA	38,96	2,44	P01	PVC SOKL LÍŠTĚ	POHLED MINERALNÍ KAZETOVÝ v 2,44 m
N4027	CHODBA	39,01	2,44	P01	PVC SOKL LÍŠTĚ	POHLED MINERALNÍ KAZETOVÝ v 2,44 m
N4028	HALA	19,86	2,44	P01	PVC SOKL LÍŠTĚ	POHLED MINERALNÍ KAZETOVÝ v 2,44 m
N4029	CHODBA	39,54	2,44	P01	PVC SOKL LÍŠTĚ	POHLED MINERALNÍ KAZETOVÝ v 2,44 m
N4030	SCHODIŠTĚ	18,10	2,60	P01	PVC KERAMICKÝ	POHLED MINERALNÍ KAZETOVÝ v 2,44 m
N4031	STUDOVNA	27,26	2,60	P01	PVC SOKL LÍŠTĚ	POHLED MINERALNÍ KAZETOVÝ v 2,44 m
N4032	STUDOVNA	27,26	2,60	P01	PVC SOKL LÍŠTĚ	POHLED MINERALNÍ KAZETOVÝ v 2,44 m
N4211	SCHODIŠTĚ	18,10	2,60	P01	PVC SOKL LÍŠTĚ	POHLED MINERALNÍ KAZETOVÝ v 2,44 m

LEGENDA MATERIÁLŮ

STAVAJÍCÍ KONSTRUKCE	NOVÉ KONSTRUKCE	NOVÉ KONSTRUKCE - DOZDÍVKY PARAPETU Z POROBETONOVÝCH PRŮCHOVKŮ P2-500 100x240x589 mm, PEVNOST V TLAKU 2,5 N/mm2, NA TENKOVSTYTOU ZDÍ KALUTU 600 x 600 x 19 mm	NOVÝ MINERALNÍ PODHLAD KAZETOVÝ 600 x 600 x 19 mm	ČÍSLOVÁNÍ POKOJŮ
				434

SITUAČNÍ SCHÉMA

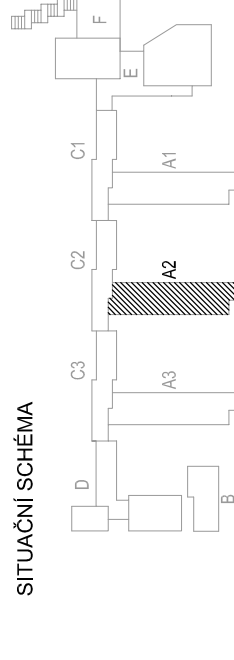

VÝŠKOVÝ SYSTÉM BpV ±0,000 = úroveň podlahy 1.NP

REVIZE:	POPS ZMĚNY:	DATUM:	VYPRACOVAL:

AKCE:	STUPEŇ PD: DPS - DOKUMENTACE PRO PROVÁDĚNÍ STAVBY	OBJEKT:	BLOK A2
	REKONSTRUKCE BLOKU A2	PROFESÍ:	D.1.1 - ARCHITEKTONICKO-STAVEBNÍ ŘEŠENÍ
	KOLEJÍ VINAŘSKÁ 5. BRNO	INVESTOR A OBJEDNATEL:	Massarykova univerzita
		DATUM:	08/2018
		FORMÁT:	6 x A4
		KOPE:	

INVESTOR A OBJEDNATEL:	Massarykova univerzita	AUTORIZACE:	
MÍSTO STAVBY:	Zeměpisná adresa: 602 00 Brno	DATUM:	08/2018
GENERALNÍ PROJEKTANT:	Ing. Josef Katalický, Jatečnický 10, 602 00 Brno	FORMÁT:	6 x A4
VEDOUcí PROJEKTU:	Ing. Josef Katalický, jatecnicky@ntar.cz	KOPE:	
HLAVNÍ INŽENÝR PROJEKTU:	Ing. Arch. B. LANCMAN, blancman@ntar.cz	MĚŘÍTKO:	1:100

ZHOTOVITEL ČÁSTI:	VÝKRES:	PŮDORYS 4.NP	NOVÝ STAV
ODPOVĚDNÝ PROJEKTANT:	ING. IVANA KOPRÍVOVÁ, ikopriva@ntar.cz	EVIDENČNÍ ČÍSLO:	2007936/ID.1.1
VYPRACOVAL:	ING. IVANA KOPRÍVOVÁ, ikopriva@ntar.cz	REVIZE:	20