


 


 
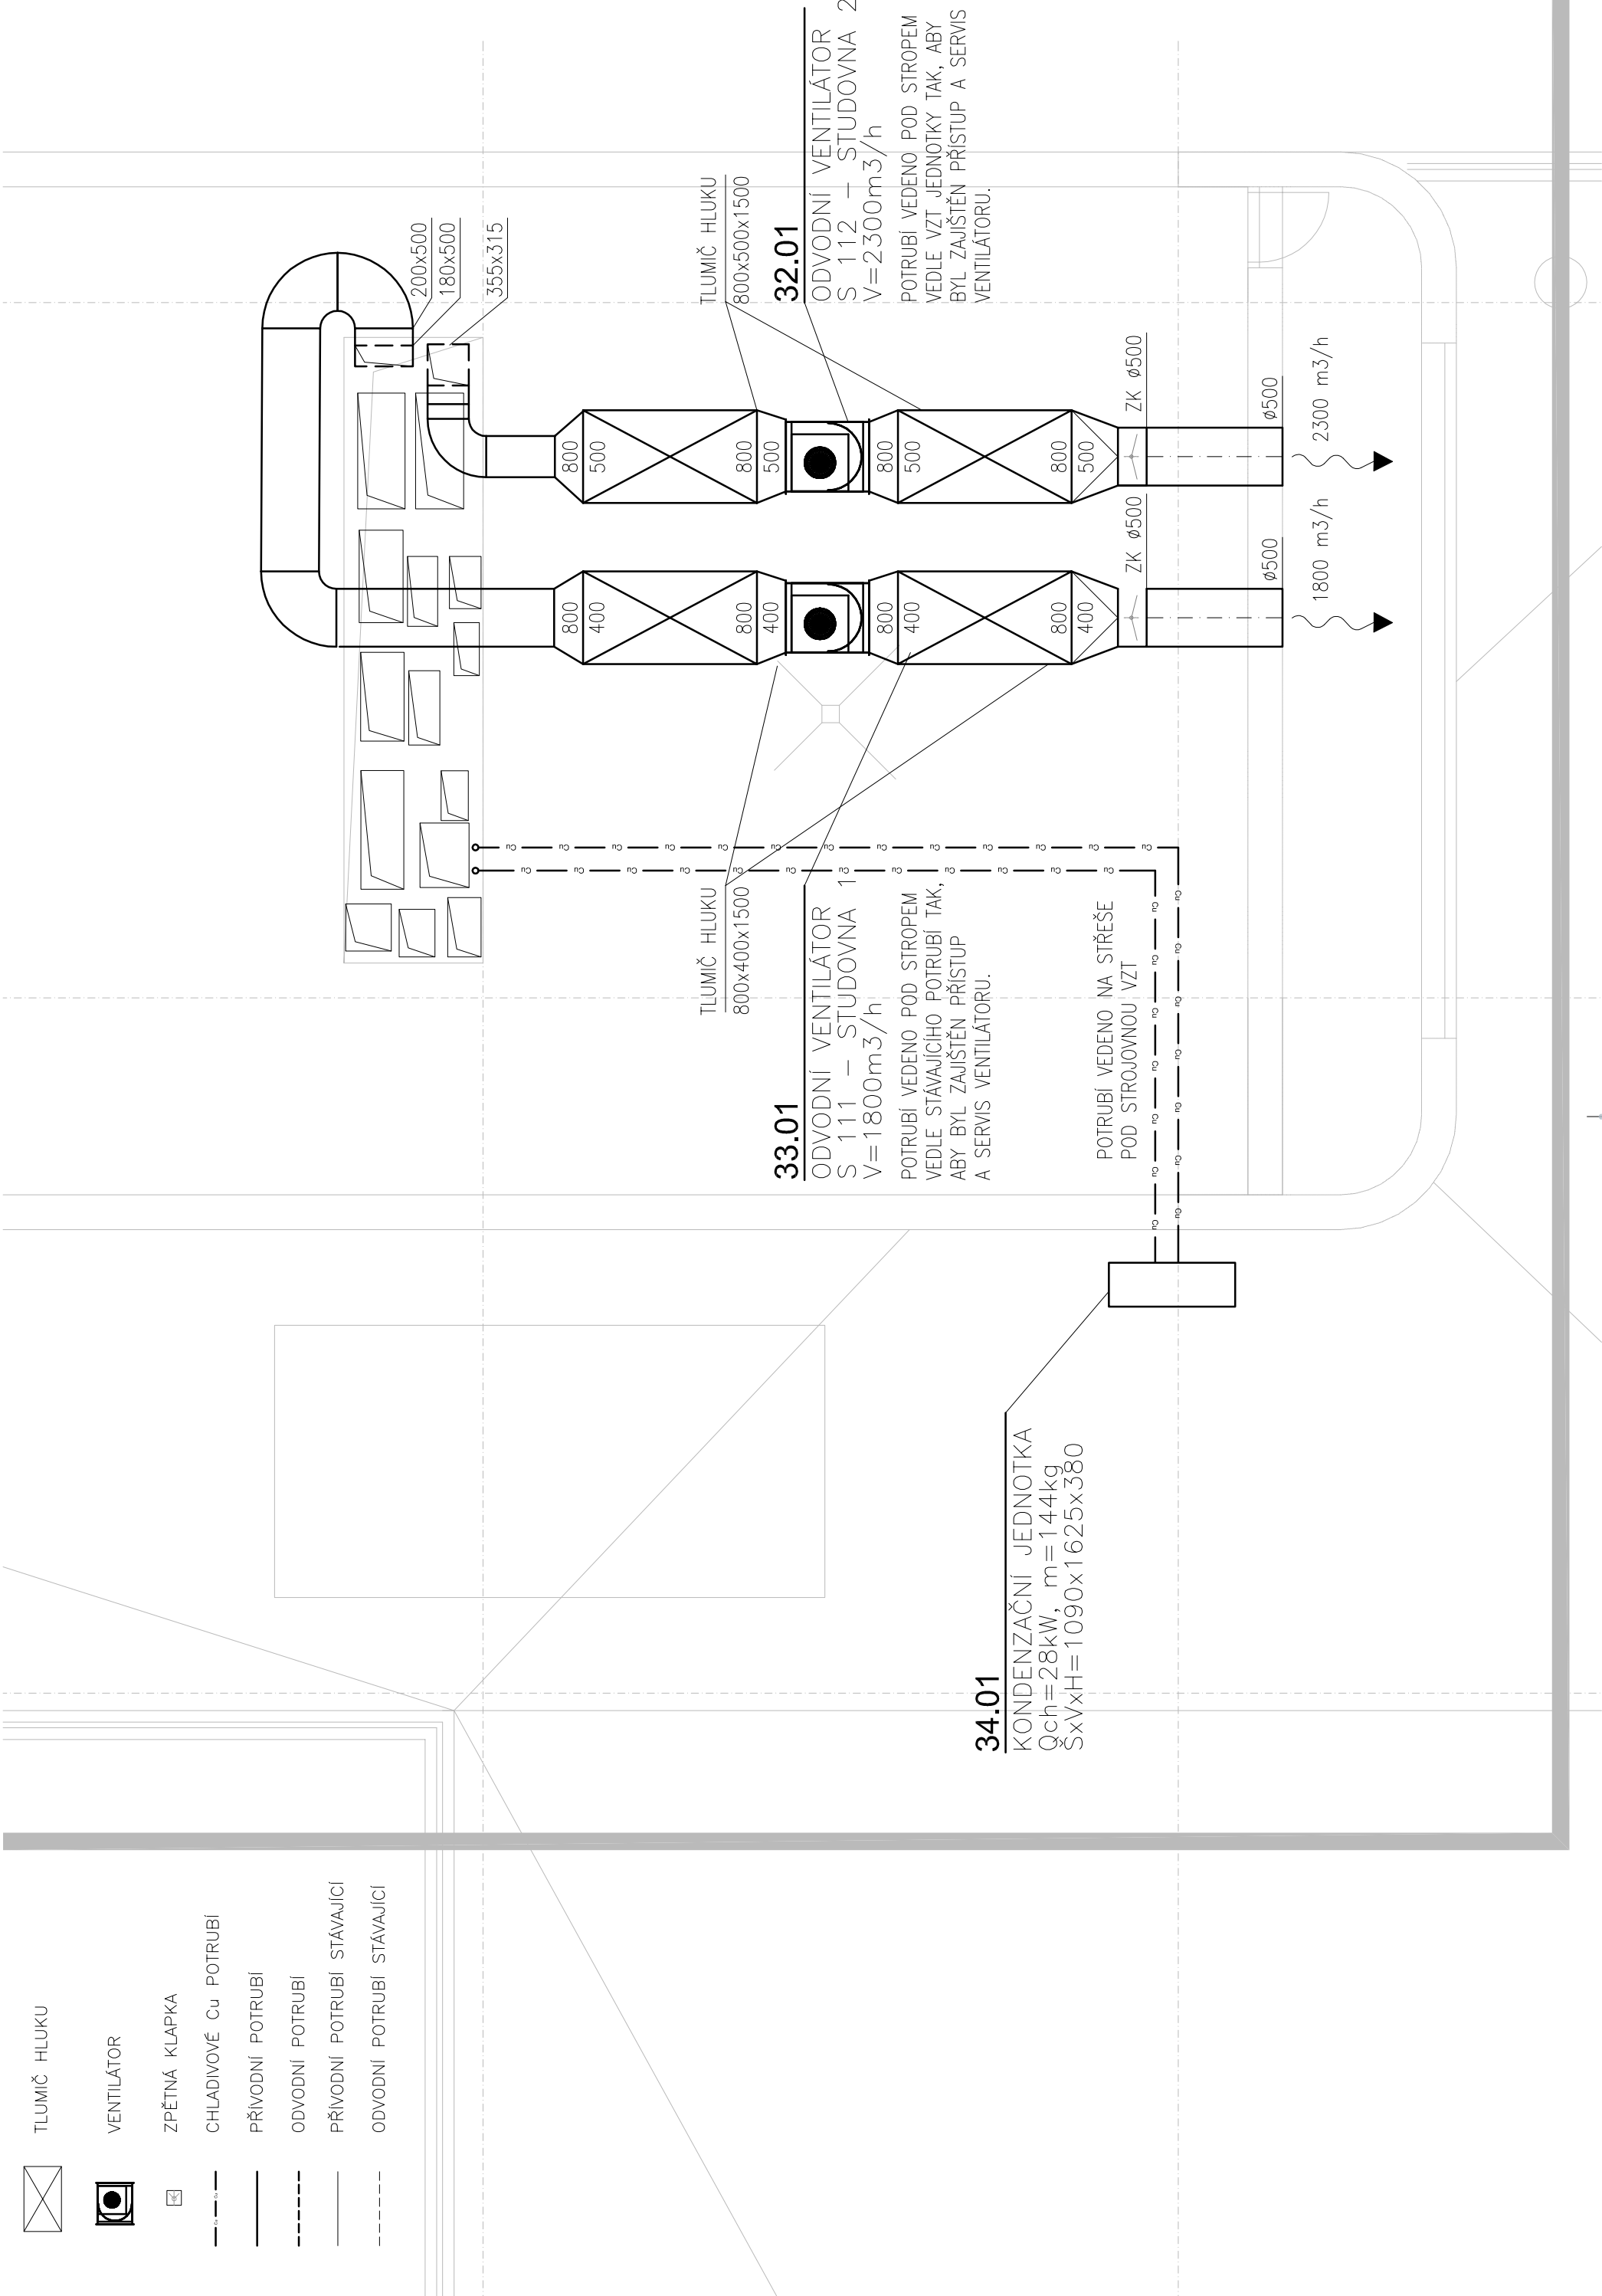


LEGENDA ZNAČEK

-  TLUMIČ HLUKU
-  VENTILÁTOR
-  ZPĚTNÁ Klapka
- CHLADIVOVÉ Cu POTRUBÍ
-  PŘÍVODNÍ POTRUBÍ
-  ODVODNÍ POTRUBÍ
-  PŘÍVODNÍ POTRUBÍ STÁVAJÍCÍ
-  ODVODNÍ POTRUBÍ STÁVAJÍCÍ



UKB G

UNIVERZITNÍ KAMPUS BOHUNICE
BRNO–BOHUNICE, ČESKÁ REPUBLIKA
G – DROBNÉ OBJEKTY

Investor	MASARYKOVA UNIVERZITA
Generální projektant	ID team o.s.
Hl. inženýr projektující, arch.	Jiří BABÁNEK
Přímý zpracovatel	SUBTECH

AI TEAM
D

Revize	
00	2019 – 07 – 31
01	
02	
03	

Vypracoval	Ing. Hana MRAZKOVÁ
Ved. projektant	Ing. Antonín KAŠPAR

Číslo zakázky	3470–25
Stavba	UKB G – Drobné objekty
Stupeň	DvD
Název PS – SO	112 – Anatomický ústav
Část	09 – VZDUCHOTECHNIKA, CHLAZENÍ
Název výkresu	PŮDORYS STŘECHY
Datum	2019 – 07 – 31
Formát	10xA4
Měřítko	1:50

stavba	stupeň	číslo PS – SO	část	výkres	revize
UKB G	DvD	112	09	102	00