
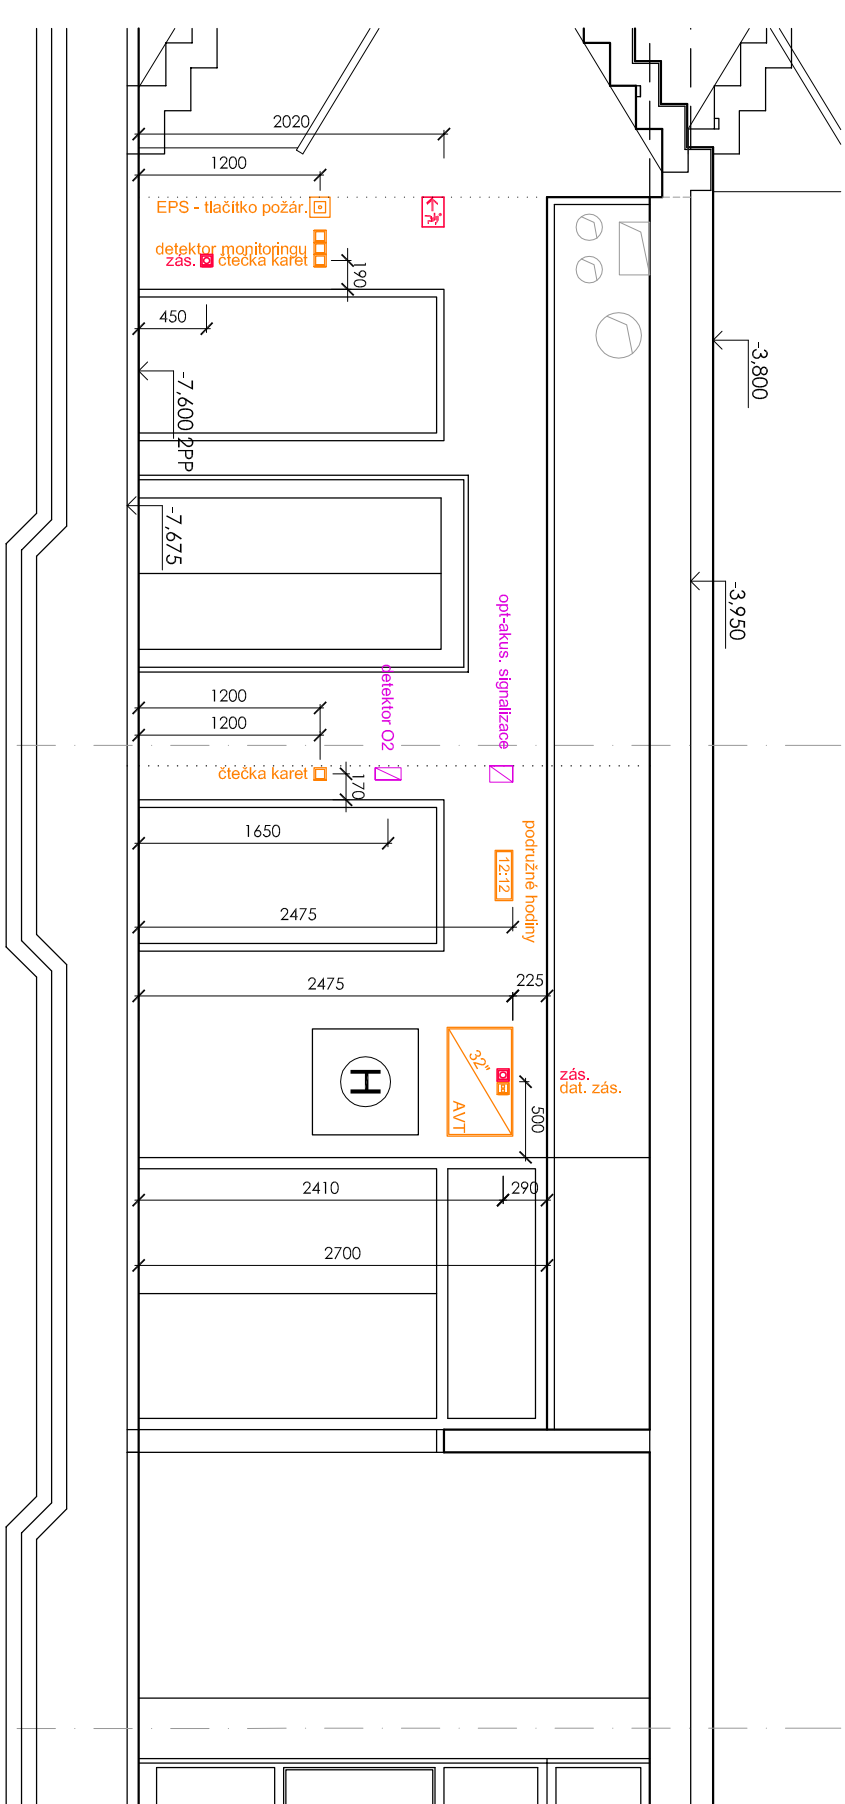
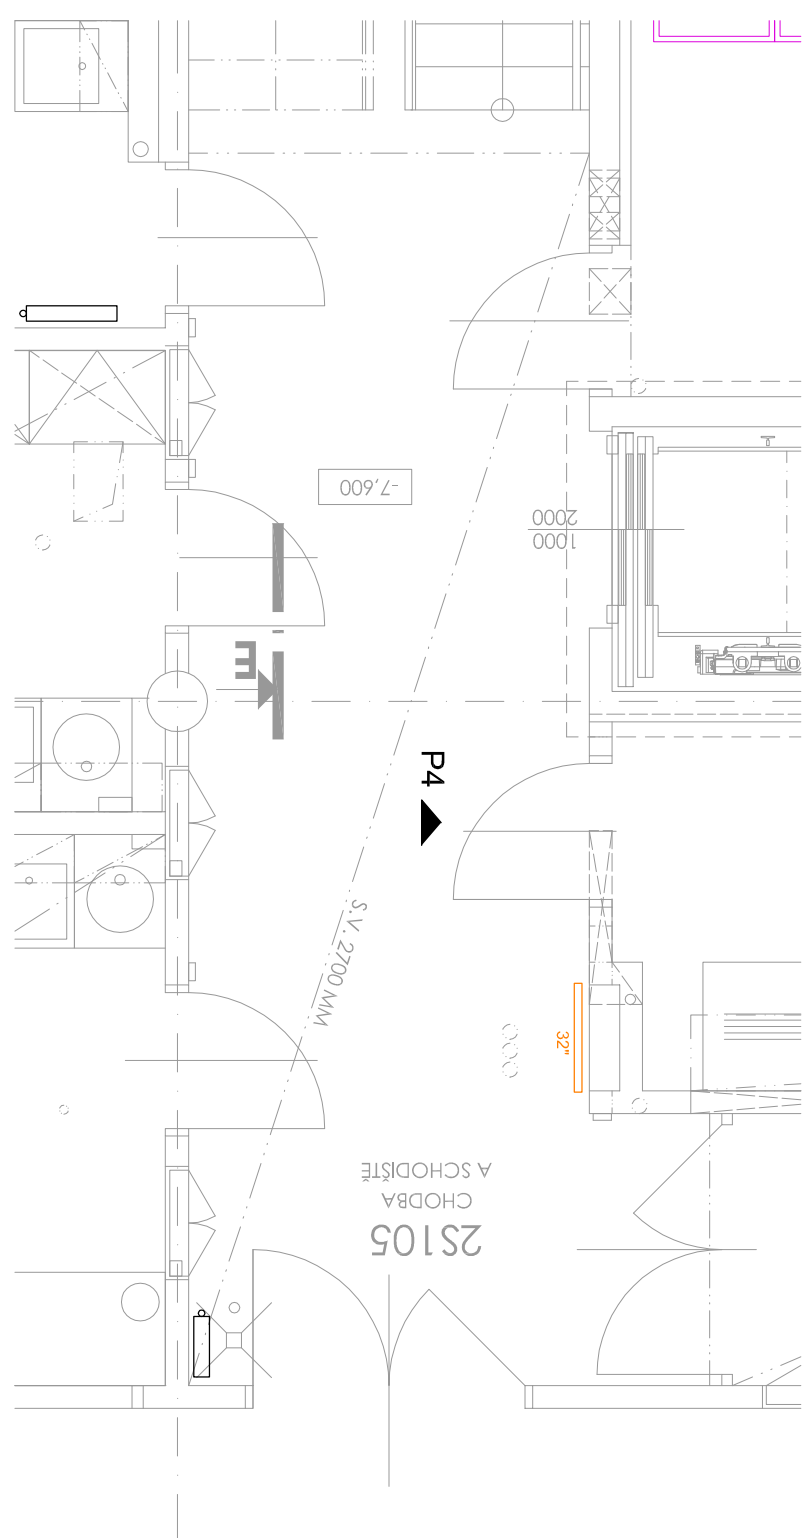
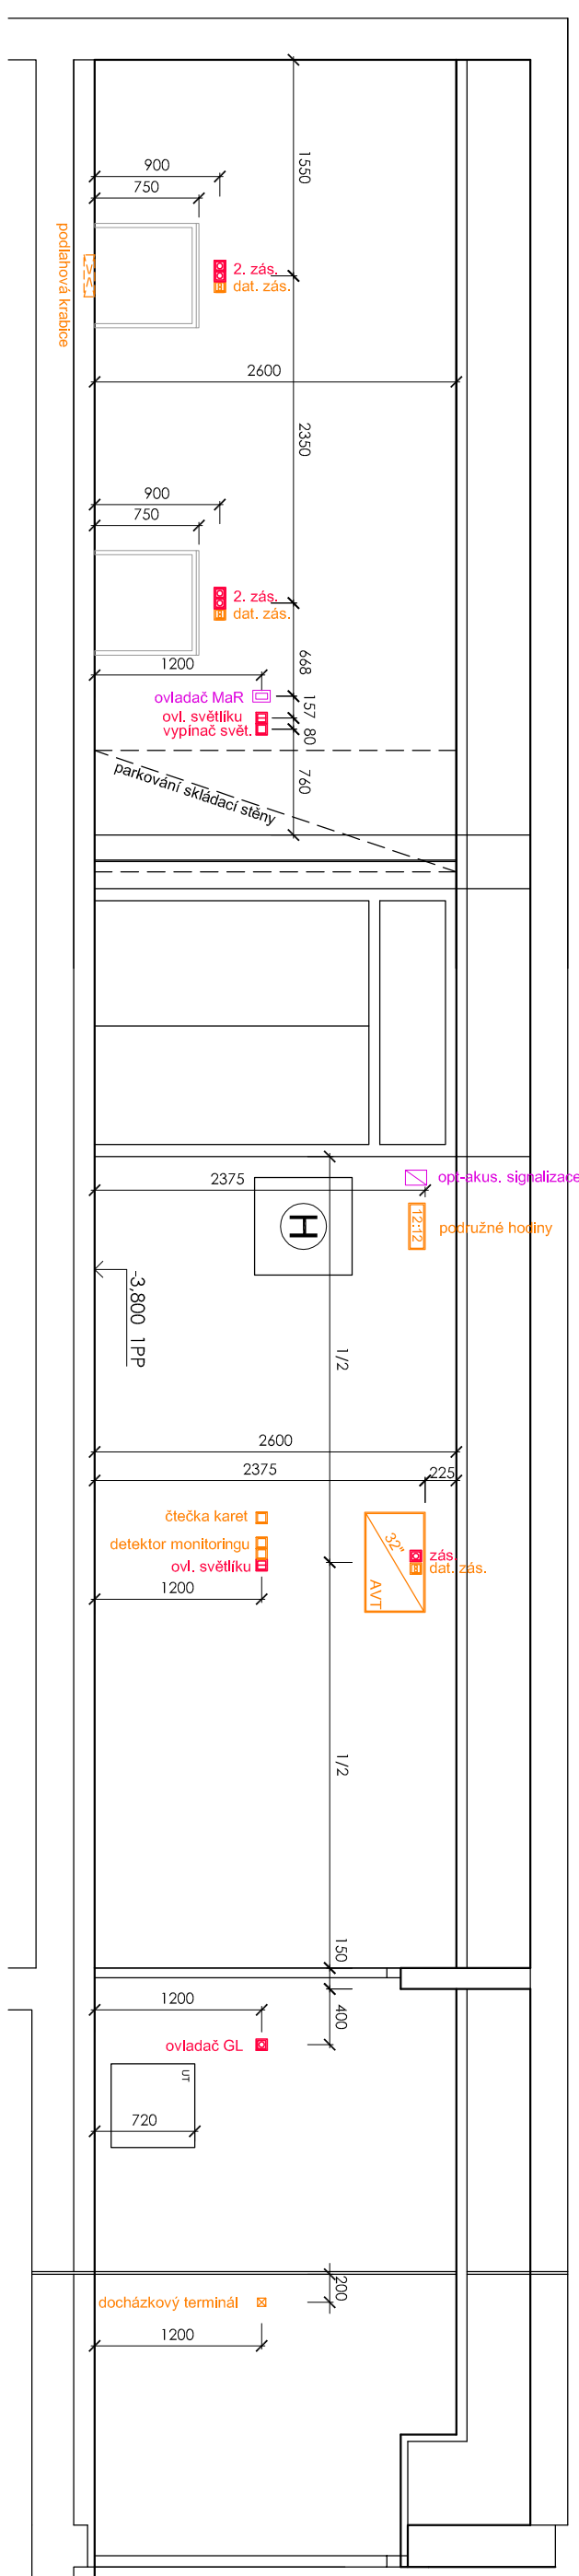
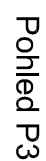
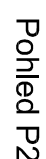
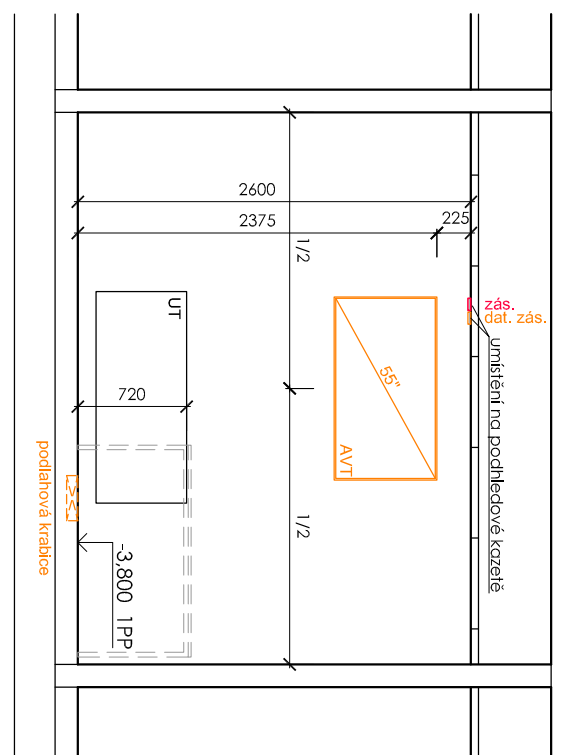
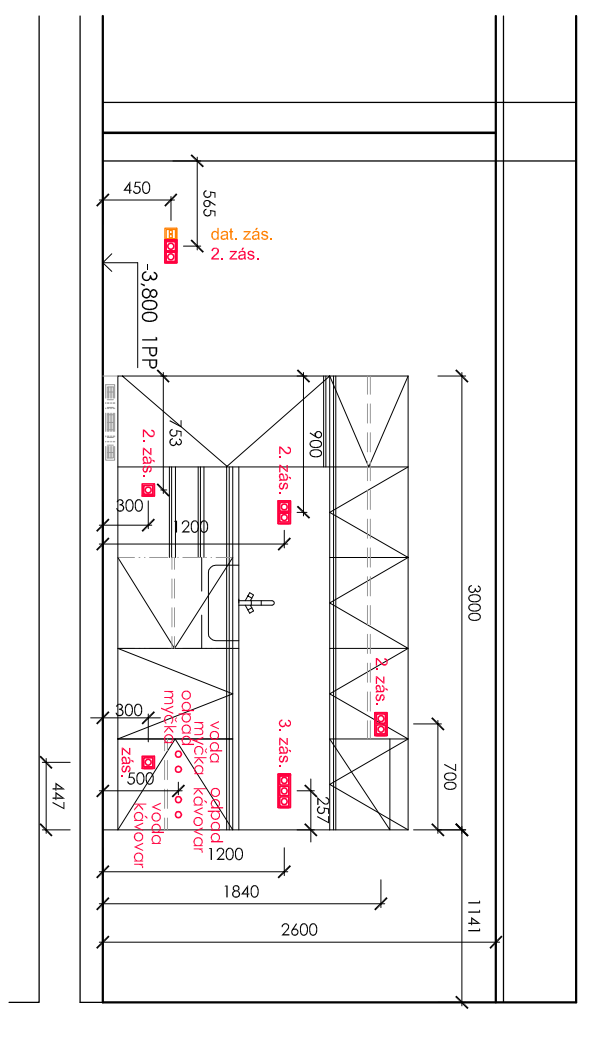
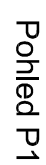
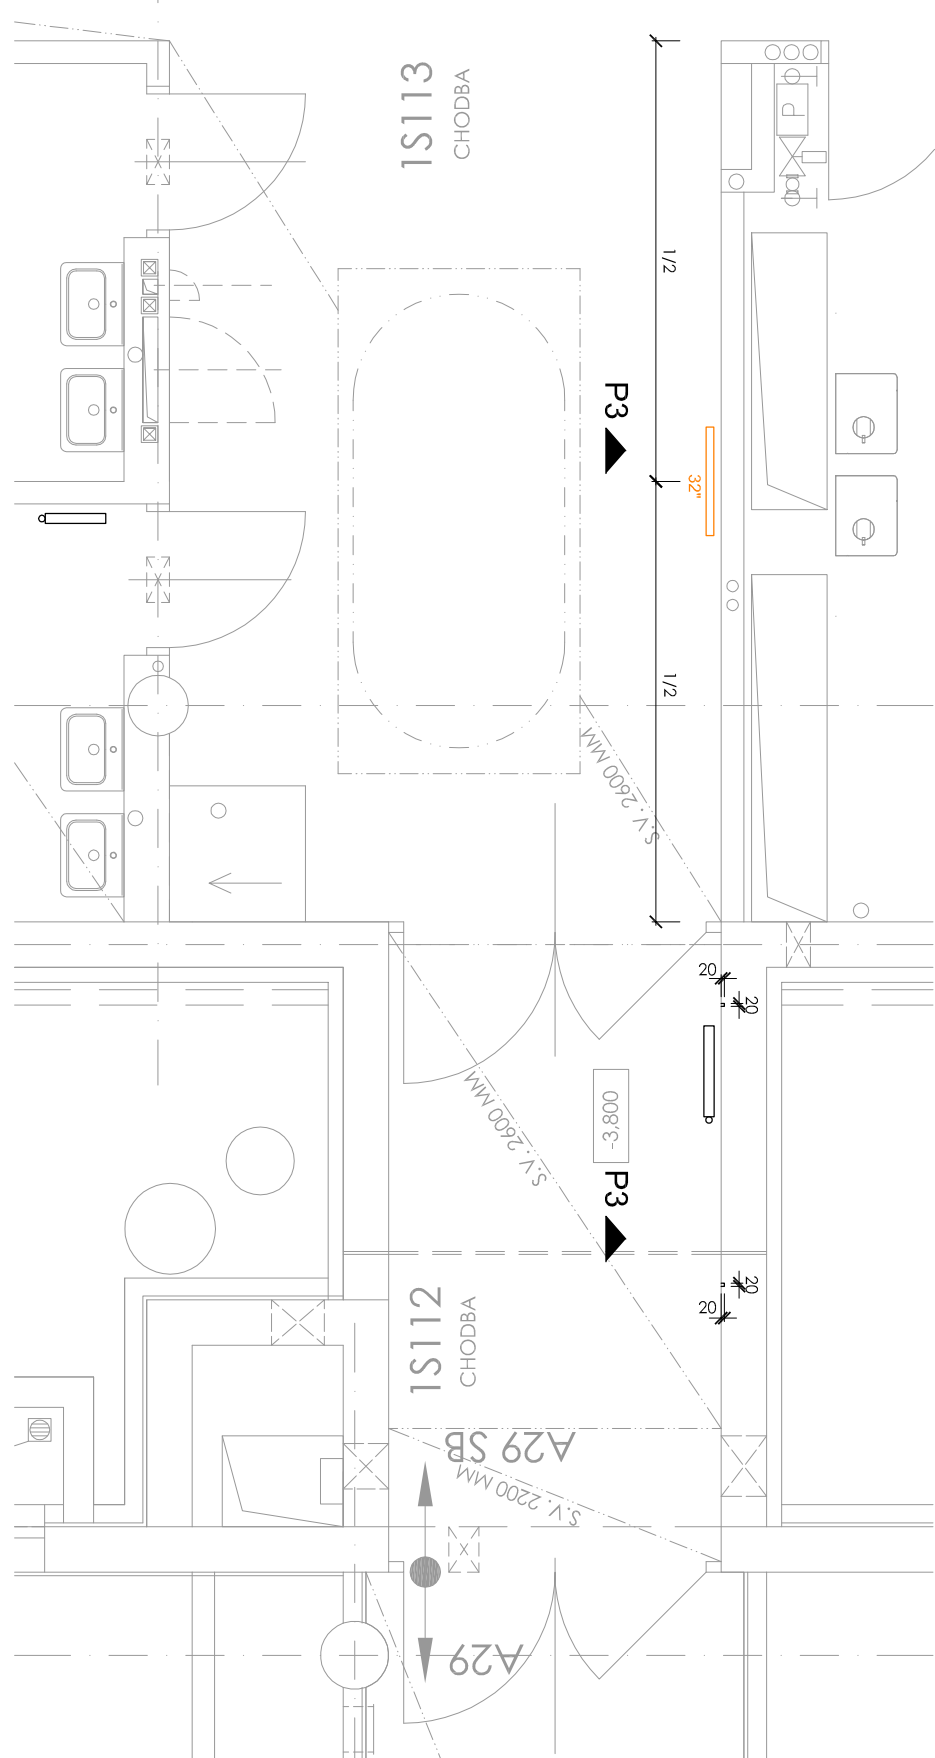
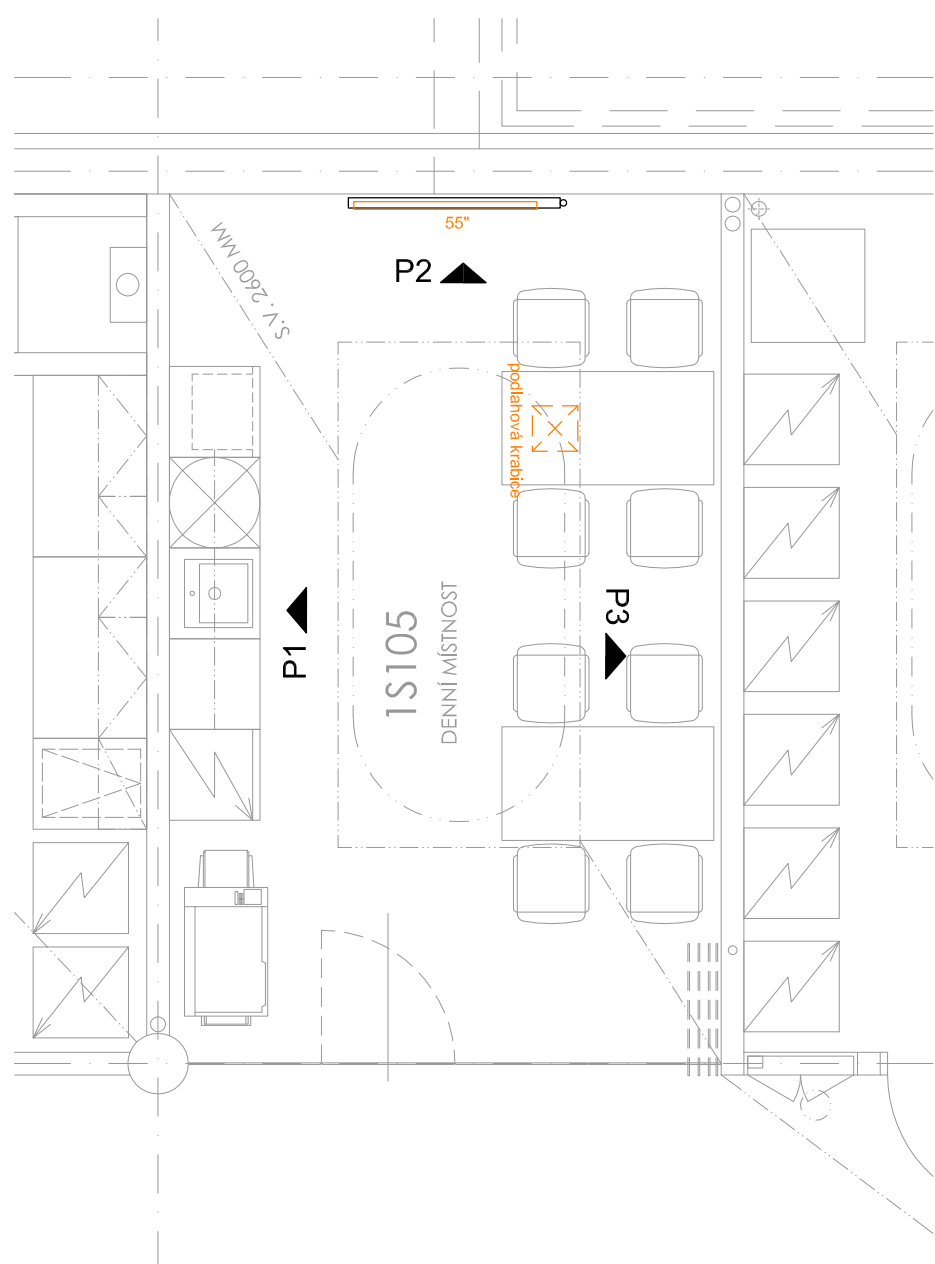
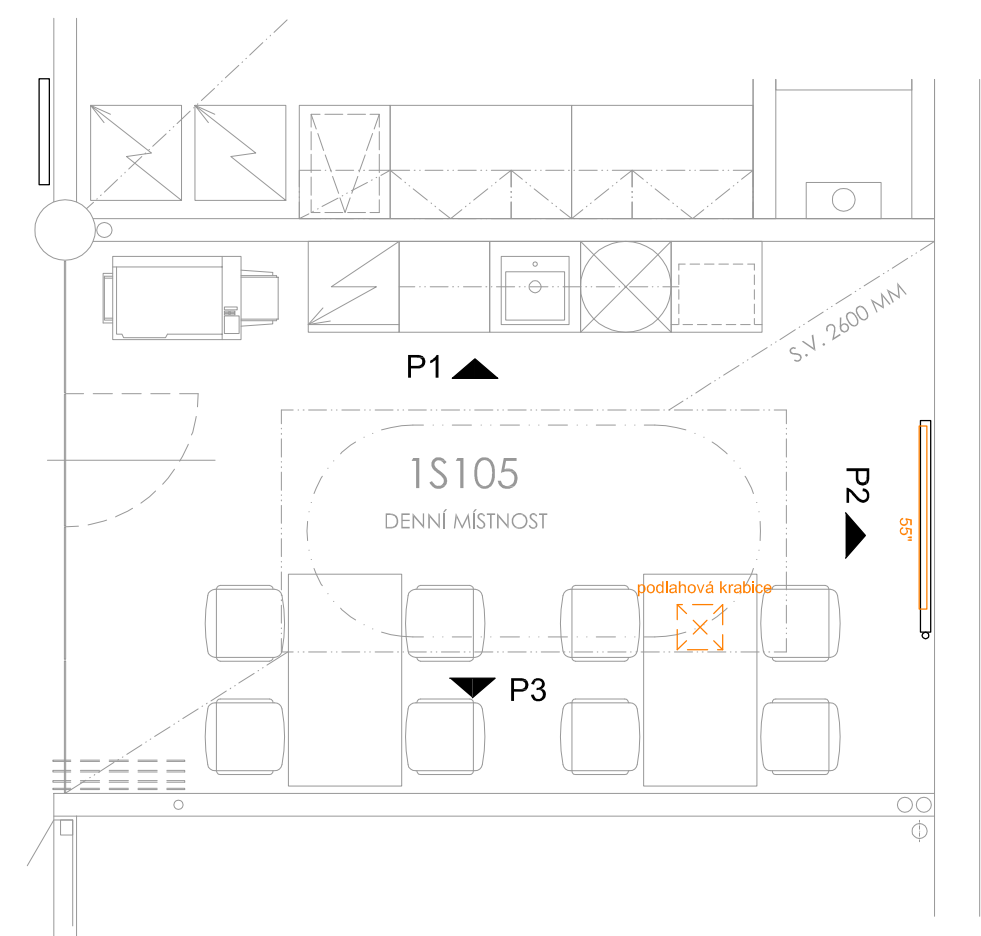


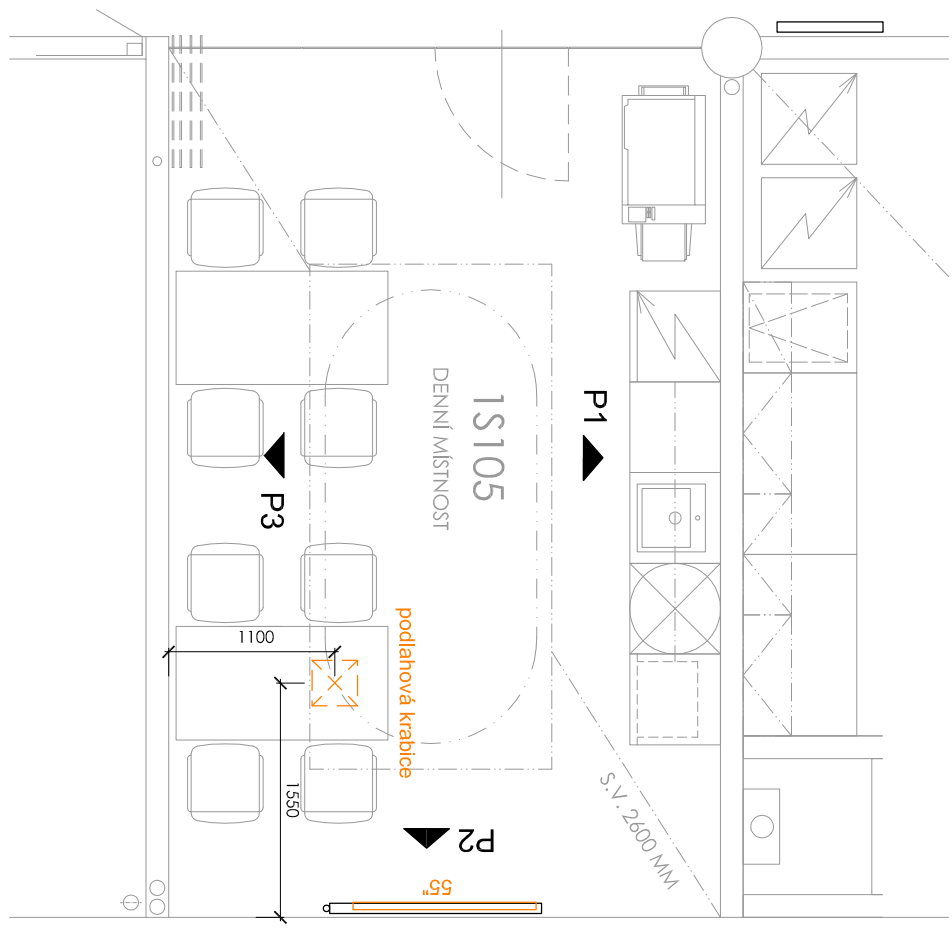


Generální projektant:		Projektant projektu:	
Hlavní projektant	Ing. arch. K. Šteinhilberová		
Zastupce hlavního projektanta	Ing. Hana Svobodová		
Výpracoval	Ing. J. M. Voříšek		
Objednatel	PS BRNO, s.r.o.		
Stavba	DOBUDOVÁNÍ CETOCEN OP VVV Objekt SO 304 SB. SPECIEN BANK Část 01 - STAVEBNÍ ŘEŠENÍ Název výkresu ROZMÍSTĚNÍ PRVKŮ AVT		
Stavba	Stupň	Číslo ISSD	Část
REC 5B	RDS	D 304 SB	01
	Stupň		Výkres
			122
			01