


VNĚJŠÍ POHLED NA SEVERNÍ ŠTÍT – OSA G M 1:50

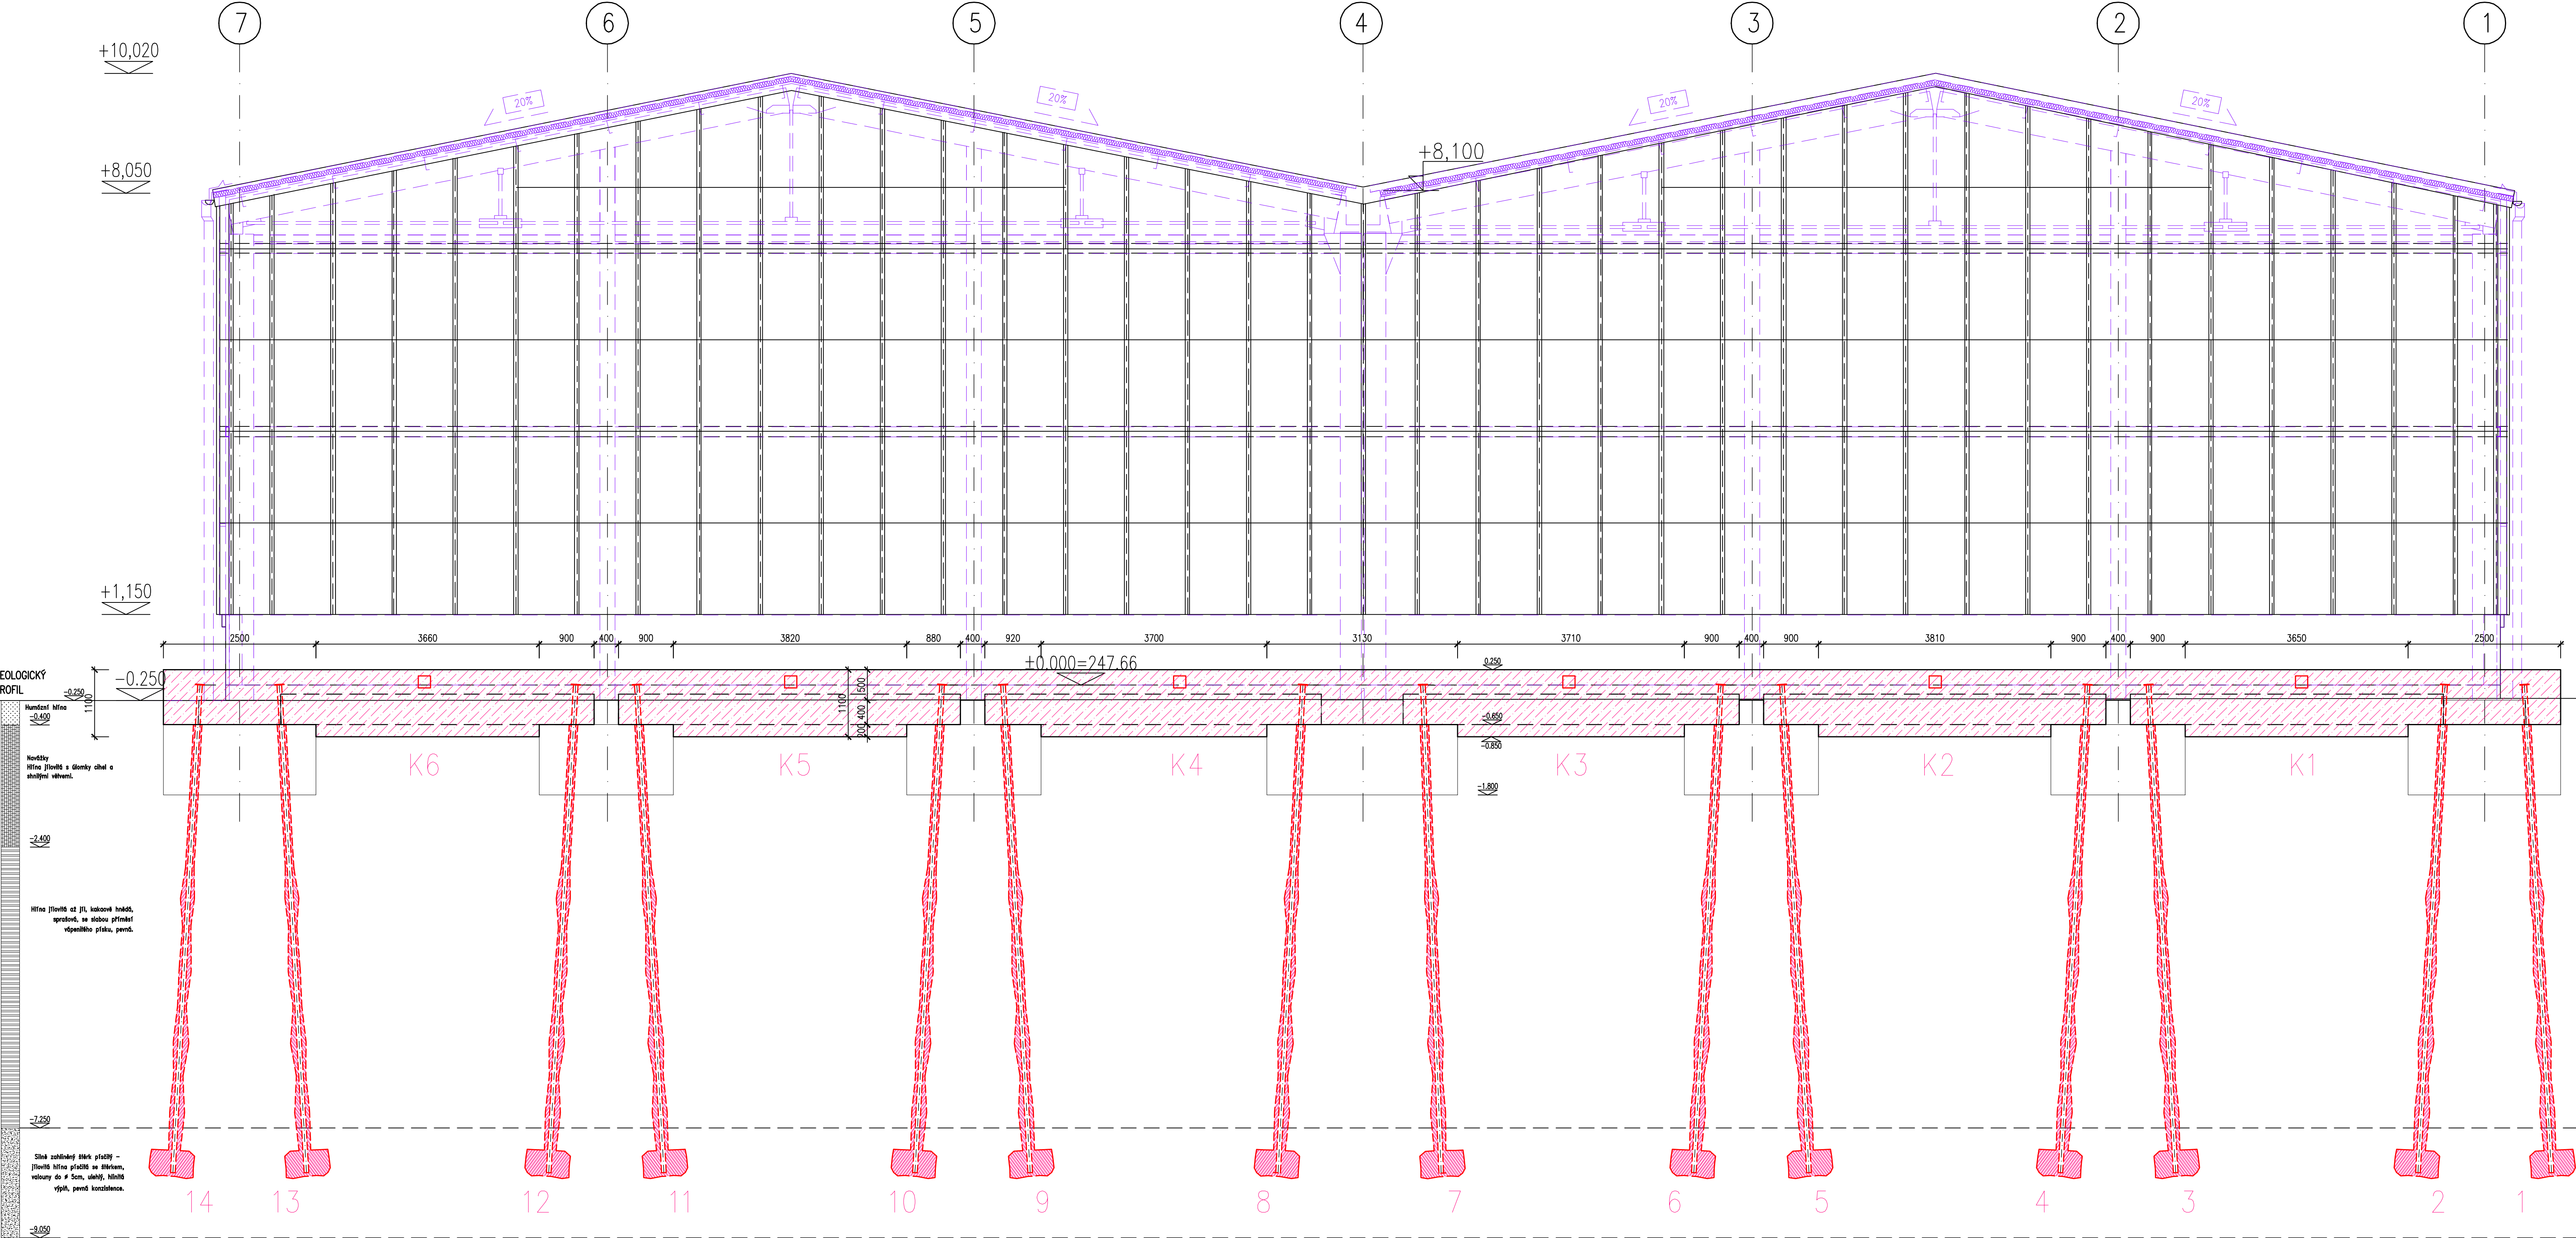

- LEGENDA :
- 1:14 ➔ Popis mikropiloty, mikropiloty a směr úklonu MP.
- ŽB převážka, beton C20/25 XC2.
- K1÷K6 Popis kotev.

ZODP. PROJ. PROJEKTANT	Ing. M. Špička Ing. M. Špička		
Objednatel : Masarykova univerzita, Žerotínovo nám. 617/9, 601 77, Brno, IČ:00216224, DIČ: CZ00216224			
STAVBA : MÍSTO STAVBY : parc. č. 4609/95, 636 v k. ú. Královo Pole (611484)			
STUPEŇ	D.S.P.+D.P.S.		
FORMÁT	20 A4		
DATUM	11/2019		
Č. AKCE	108-2019		
MĚŘITKO	1:50		
VNĚJŠÍ POHLED NA SEVERNÍ ŠTÍT – OSA G			Č. PŘÍLOHY D.04