


LEGENDA MÍSTNOSTÍ

Č. MÍST.	ÚČEL MÍSTNOSTI	PLOCHA (m²)	S.V. (m) STŘEP PROBLED
BVA05N02001	SCHODIŠTĚ	12,8	-
BVA05N02001a	SCHODIŠTĚ - CHODBA	4,5	354
BVA05N02002	ÚKLID S VÝLEVKOU	2,8	338 355
BVA05N02003	WC ŽENY	5,5	330 355
BVA05N02004	WC MUŽI	3,8	339-342 355
BVA05N02005	CHODBA	21,6	340 280
BVA05N02006	ZASEDACÍ MÍSTNOST S KUCHÝNKOU	18,5	343 280
BVA05N02007	SKLAD	21,1	340
BVA05N02008	KANCELÁŘ	15,8	343 320
BVA05N02009	KANCELÁŘ	19,3	343 320
BVA05N02010	KANCELÁŘ	30,5	343 320
BVA05N02011	KANCELÁŘ	12,8	343 320
BVA05N02012	CHODBA	3,7	343 320
IS 01	INSTALAČNÍ SÁCHTA	1,8	

LEGENDA VZT

	PŘÍVODNÍ POTRUBÍ
	ODVODNÍ POTRUBÍ
	CU POTRUBÍ
	FLEXIBILNÍ, OHEBNÁ HADICE
	TLUMIČ HLUKU KRUHOVÝ
	VENKOVNÍ KONDENZAČNÍ CHLADICÍ JEDNOTKA
	VNITŘNÍ NÁSTĚNNÁ JEDNOTKA
	VENTILÁTOR
	ZPĚTNÁ Klapka
	REGULAČNÍ Klapka
	PŘÍVODNÍ VÝUSTKA
	ODVODNÍ VÝUSTKA
	TALIŘOVÝ VENTIL
	MNOŽSTVÍ VZDUCHU V MÍSTNOSTI
	POZICE JEDNOTKY
	MNOŽSTVÍ VZDUCHU
	KÓTY POTRUBÍ
	POŽADAVEK NA PROFESI ELE
	POŽADAVEK NA PROFESI MAR
	POŽADAVEK NA PROFESI ZTI
	POŽADAVEK NA PROFESI EPS

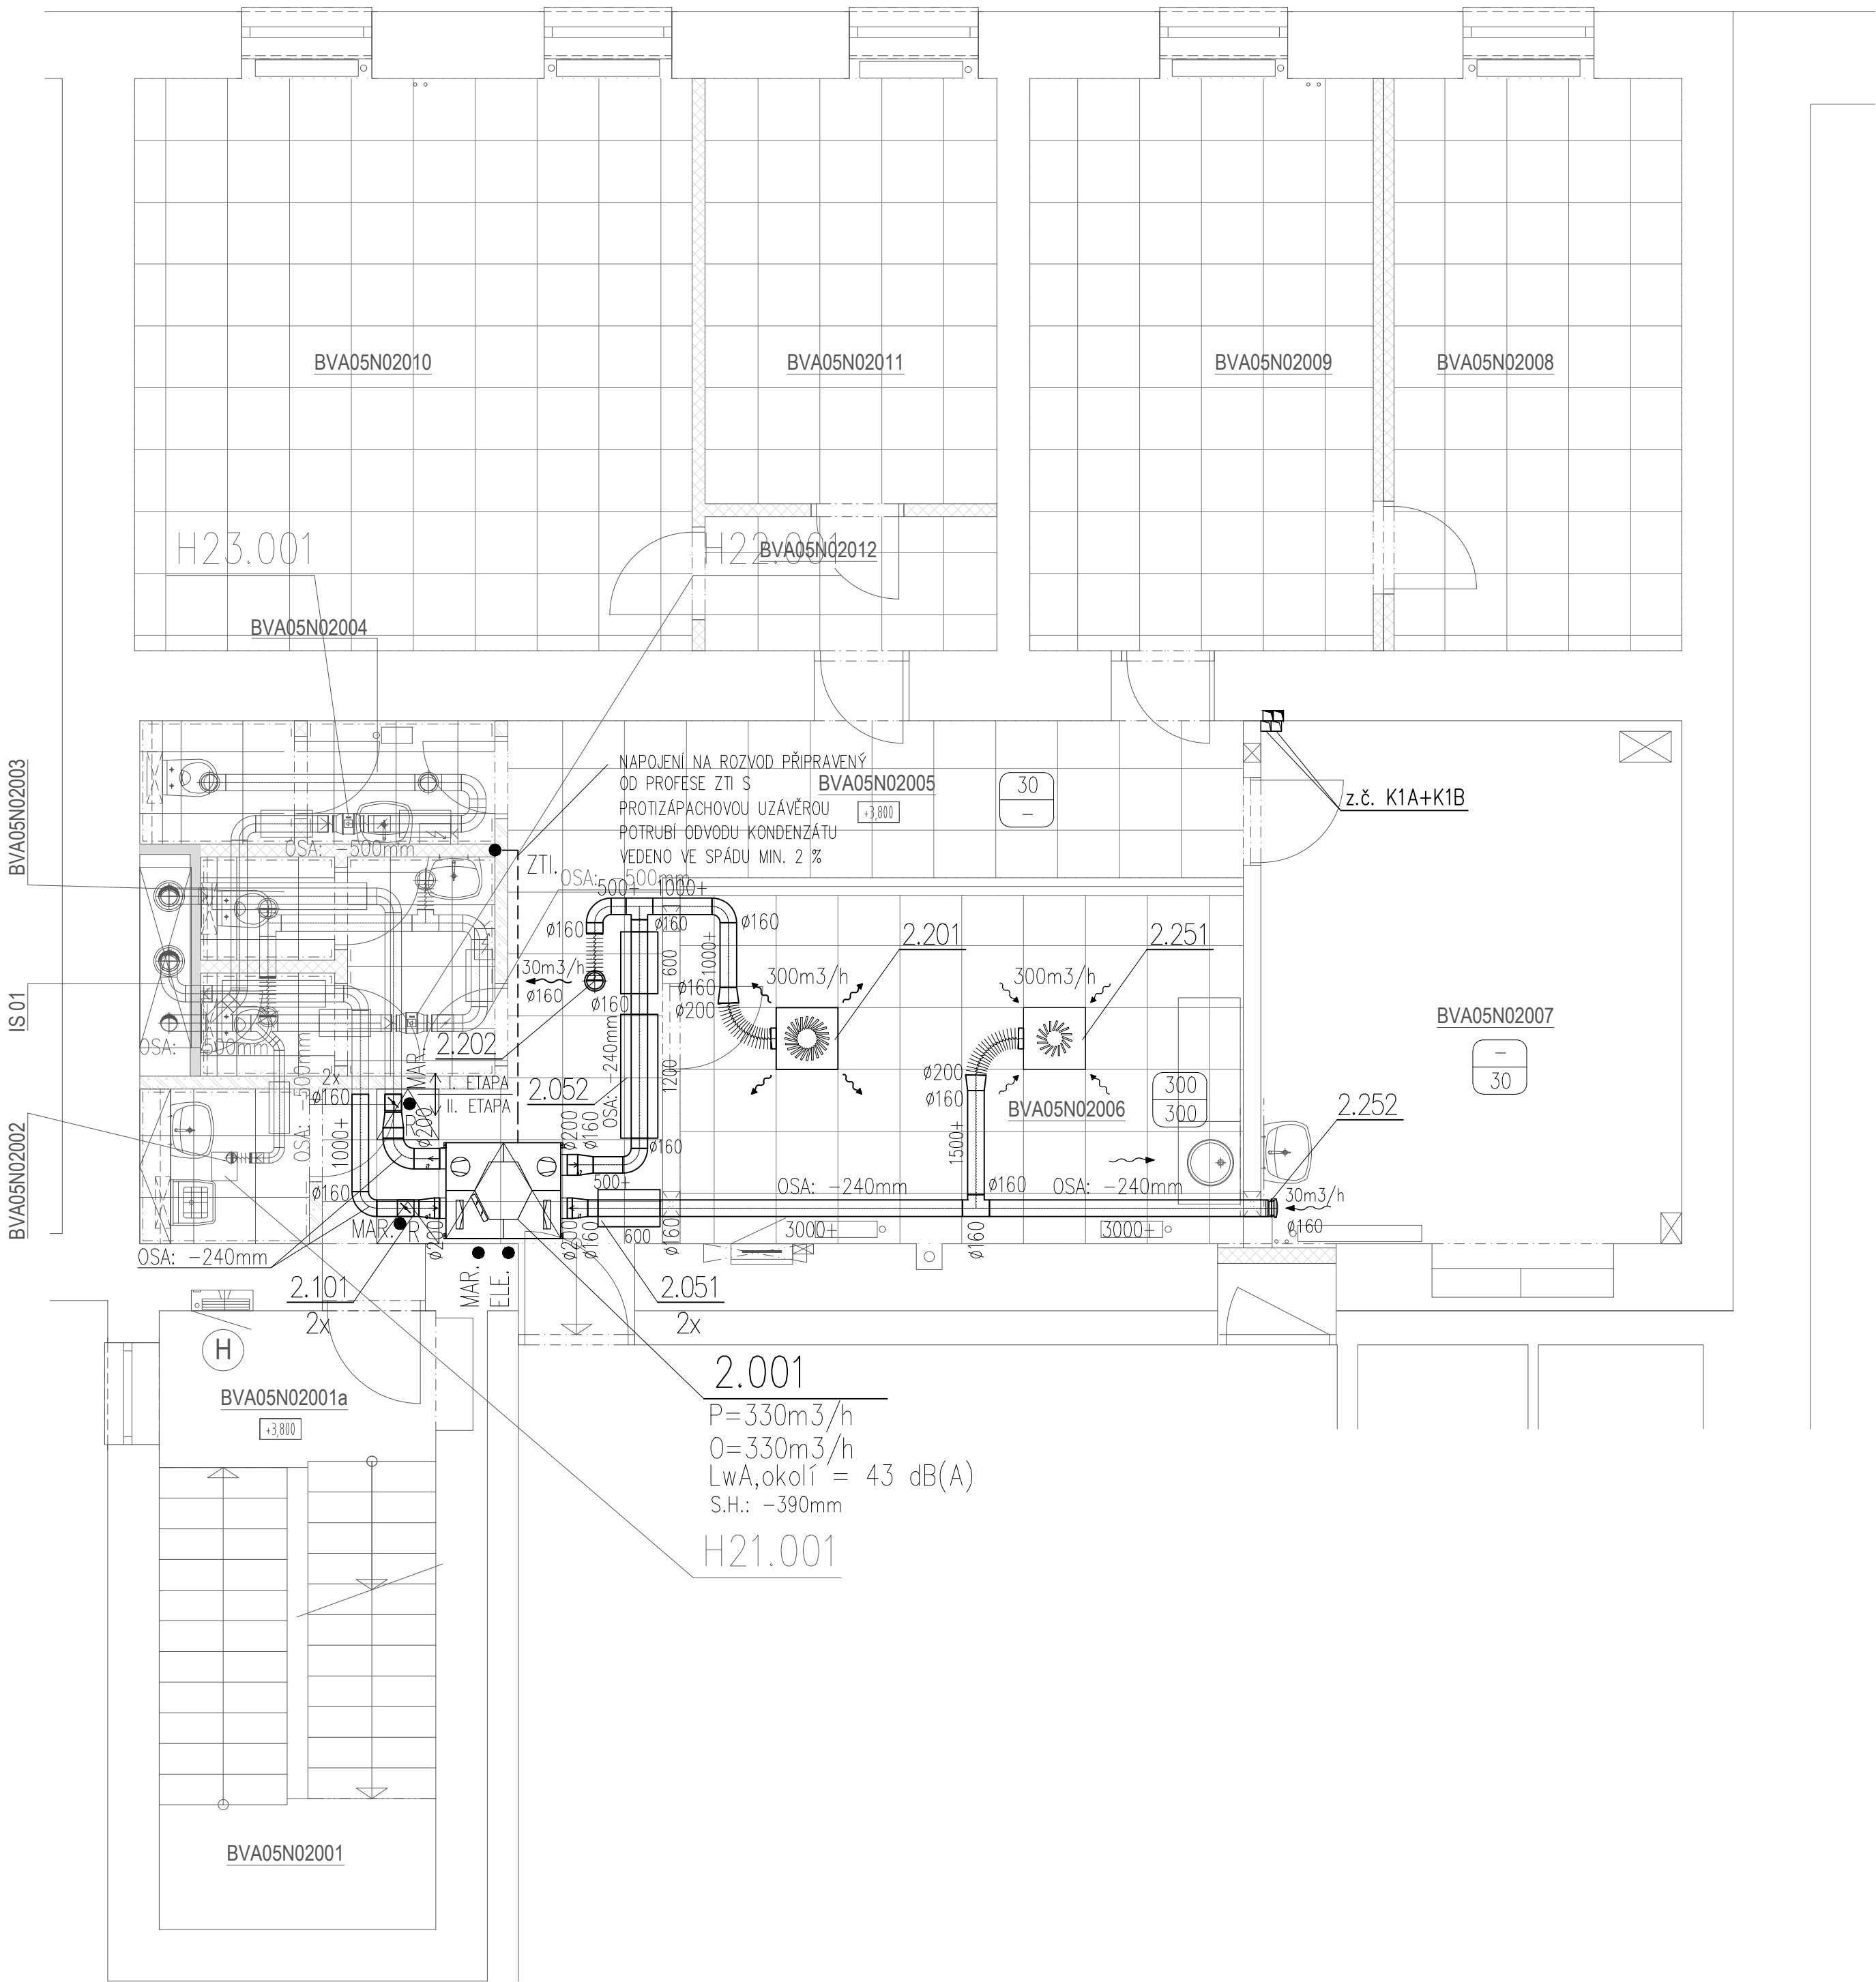

VÝŠKOVÝ SYSTÉM Bpv ±0,000 = 233,05 m n. m. (stávající úroveň podlahy 1.NP)

REVIZE:	POPIS ZMĚNY:	DATUM:	VYPRACOVAL:

AKCE: MU - REKONSTRUKCE A DOSTAVBA AREÁLU FF, ARNE NOVÁKA, BRNO BUDOVA E - II.etapa		STUPEŇ PD: DOKUMENTACE PRO PROVEDENÍ STAVBY	
INVESTOR A OBJEDNATEL: Masarykova univerzita Žerotínovo nám. 9, 601 77 Brno		OBJEKT: SO 01 - BVA05 - BUDOVA E	
MÍSTO STAVBY: Areál Filozofické fakulty MU, Arne Nováka, Brno pozemek parc. č. 5/1, k.ú. Veverí (Brno-město)		PROFESE: D.1.4.2 - VZDUCHOTECHNIKA A CHLAZENÍ	
GENERÁLNÍ PROJEKTANT: INTAR a.s. Bezručova 81/17a, 602 00 Brno tel.: +420 543 422 211 www.intar.cz, info@intar.cz		ZAKÁZKOVÉ ČÍSLO: 2 0433 041-4	
VEDOUcí PROJEKTU: ING. JOSEF KATOLICKÝ, jkatolicky@intar.cz		DATUM: 03/2019	
HLAVNÍ INŽENÝR PROJEKTU: ING. ARCH. B. LANCMAN, blancman@intar.cz		FORMÁT: 6 x A4	
ZHOTOVITEL ČÁSTI: FourClima s.r.o. náměstí Republiky 366/1 tel.: +420 601 328 263 www.fourclima.cz		KOPIE:	
ODPOVĚDNÝ PROJEKTANT: ING. PETR AUF, petr.auf@fouclima.cz		MĚŘITKO: 1:50	
VYPRACOVAL: ING. JAKUB DIATEL, jakub.diatel@fouclima.cz		VÝKRES: PŮDORYS 2.NP	
EVIDENČNÍ ČÍSLO: 20433041-4/SO01/D.1.4.2		ČÍSLO VÝKRESU: II/06	
		REVIZE:	