

LEGENDA SVÍTIDEL:


- Svítlidlo typ A1 délka 900mm
- Svítlidlo typ A2 délka 1200mm
- Svítlidlo typ A3 délka 1500mm
- Svítlidlo typ A4 délka 2100mm
- Svítlidlo typ A5 délka 2400mm
- Svítlidlo typ A6 délka 3000mm
- Svítlidlo typ A7 délka 1500mm
- Svítlidlo typ A1d délka 900mm DALI stmívatelné
- Svítlidlo typ A2d délka 1200mm DALI stmívatelné
- Svítlidlo typ A3d délka 1800mm DALI stmívatelné
- Svítlidlo typ A4d délka 2100mm DALI stmívatelné
- Svítlidlo typ A5d délka 2400mm DALI stmívatelné
- Svítlidlo typ A6d délka 3000mm DALI stmívatelné
- Svítlidlo typ A7d délka 1500mm DALI stmívatelné
- Svítlidlo typ C1
- Svítlidlo typ C2
- Svítlidlo typ D délka 2000mm
- Svítlidlo typ DN délka 2000mm s modulem NO
- Svítlidlo typ BN délka 2000mm s modulem NO
- Svítlidlo typ F délka 2000mm
- Svítlidlo typ Fd délka 2000mm DALI stmívatelné
- Nauzové svítlidlo typ N1
- Nauzové svítlidlo typ N2
- Nauzové svítlidlo typ N3
- Nauzové svítlidlo typ P1

- číslo standardu 101
- číslo standardu 101
- číslo standardu 101
- číslo standardu 101
- číslo standardu 101
- číslo standardu 101
- číslo standardu 101
- číslo standardu 102
- číslo standardu 102
- číslo standardu 102
- číslo standardu 102
- číslo standardu 102
- číslo standardu 102
- číslo standardu 102
- číslo standardu 103
LEGENDA:

- Domovní spínač řazení 1
- Domovní spínač řazení 6
- Domovní spínač řazení 5
- Domovní spínač řazení 6+6
- DALI stmívat
- Spínač do vlnka řazení 1
- Spínač do vlnka řazení 5
- Pohybové čísl 360°, IP44, dosah fi 8m přímo, fi 24m křížem
- Pohybové čísl 360°, zapuštěné, dosah fi 6m přímo, fi 10m křížem
- Pohybové čísl chodové 360°, zapuštěné, dosah fi 20m přímo, fi 40m křížem
- Pohybové čísl 180°, nastěnné zapuštěné
- Domovní tlačítko řazení 1/0
- Osobní krabic s funkční schopností při požáru
- kabel CYKY-J 3x1,5
- kabel CYKY-O 3x1,5
- kabel CYKY-J 4x1,5
- kabel požárně odolný-J 3x1,5
- kabel bezhalogen-J 3x1,5
- kabel bezhalogen-O 3x1,5
- kabel bezhalogen-J 4x1,5
- sružená trasa
- funkční schopností při požáru

- číslo standardu 201
- číslo standardu 202
- číslo standardu 203
- číslo standardu 204
- číslo standardu 205
- číslo standardu 206
- číslo standardu 207
- číslo standardu 208
- číslo standardu 209
- číslo standardu 210
- číslo standardu 211
- číslo standardu 234

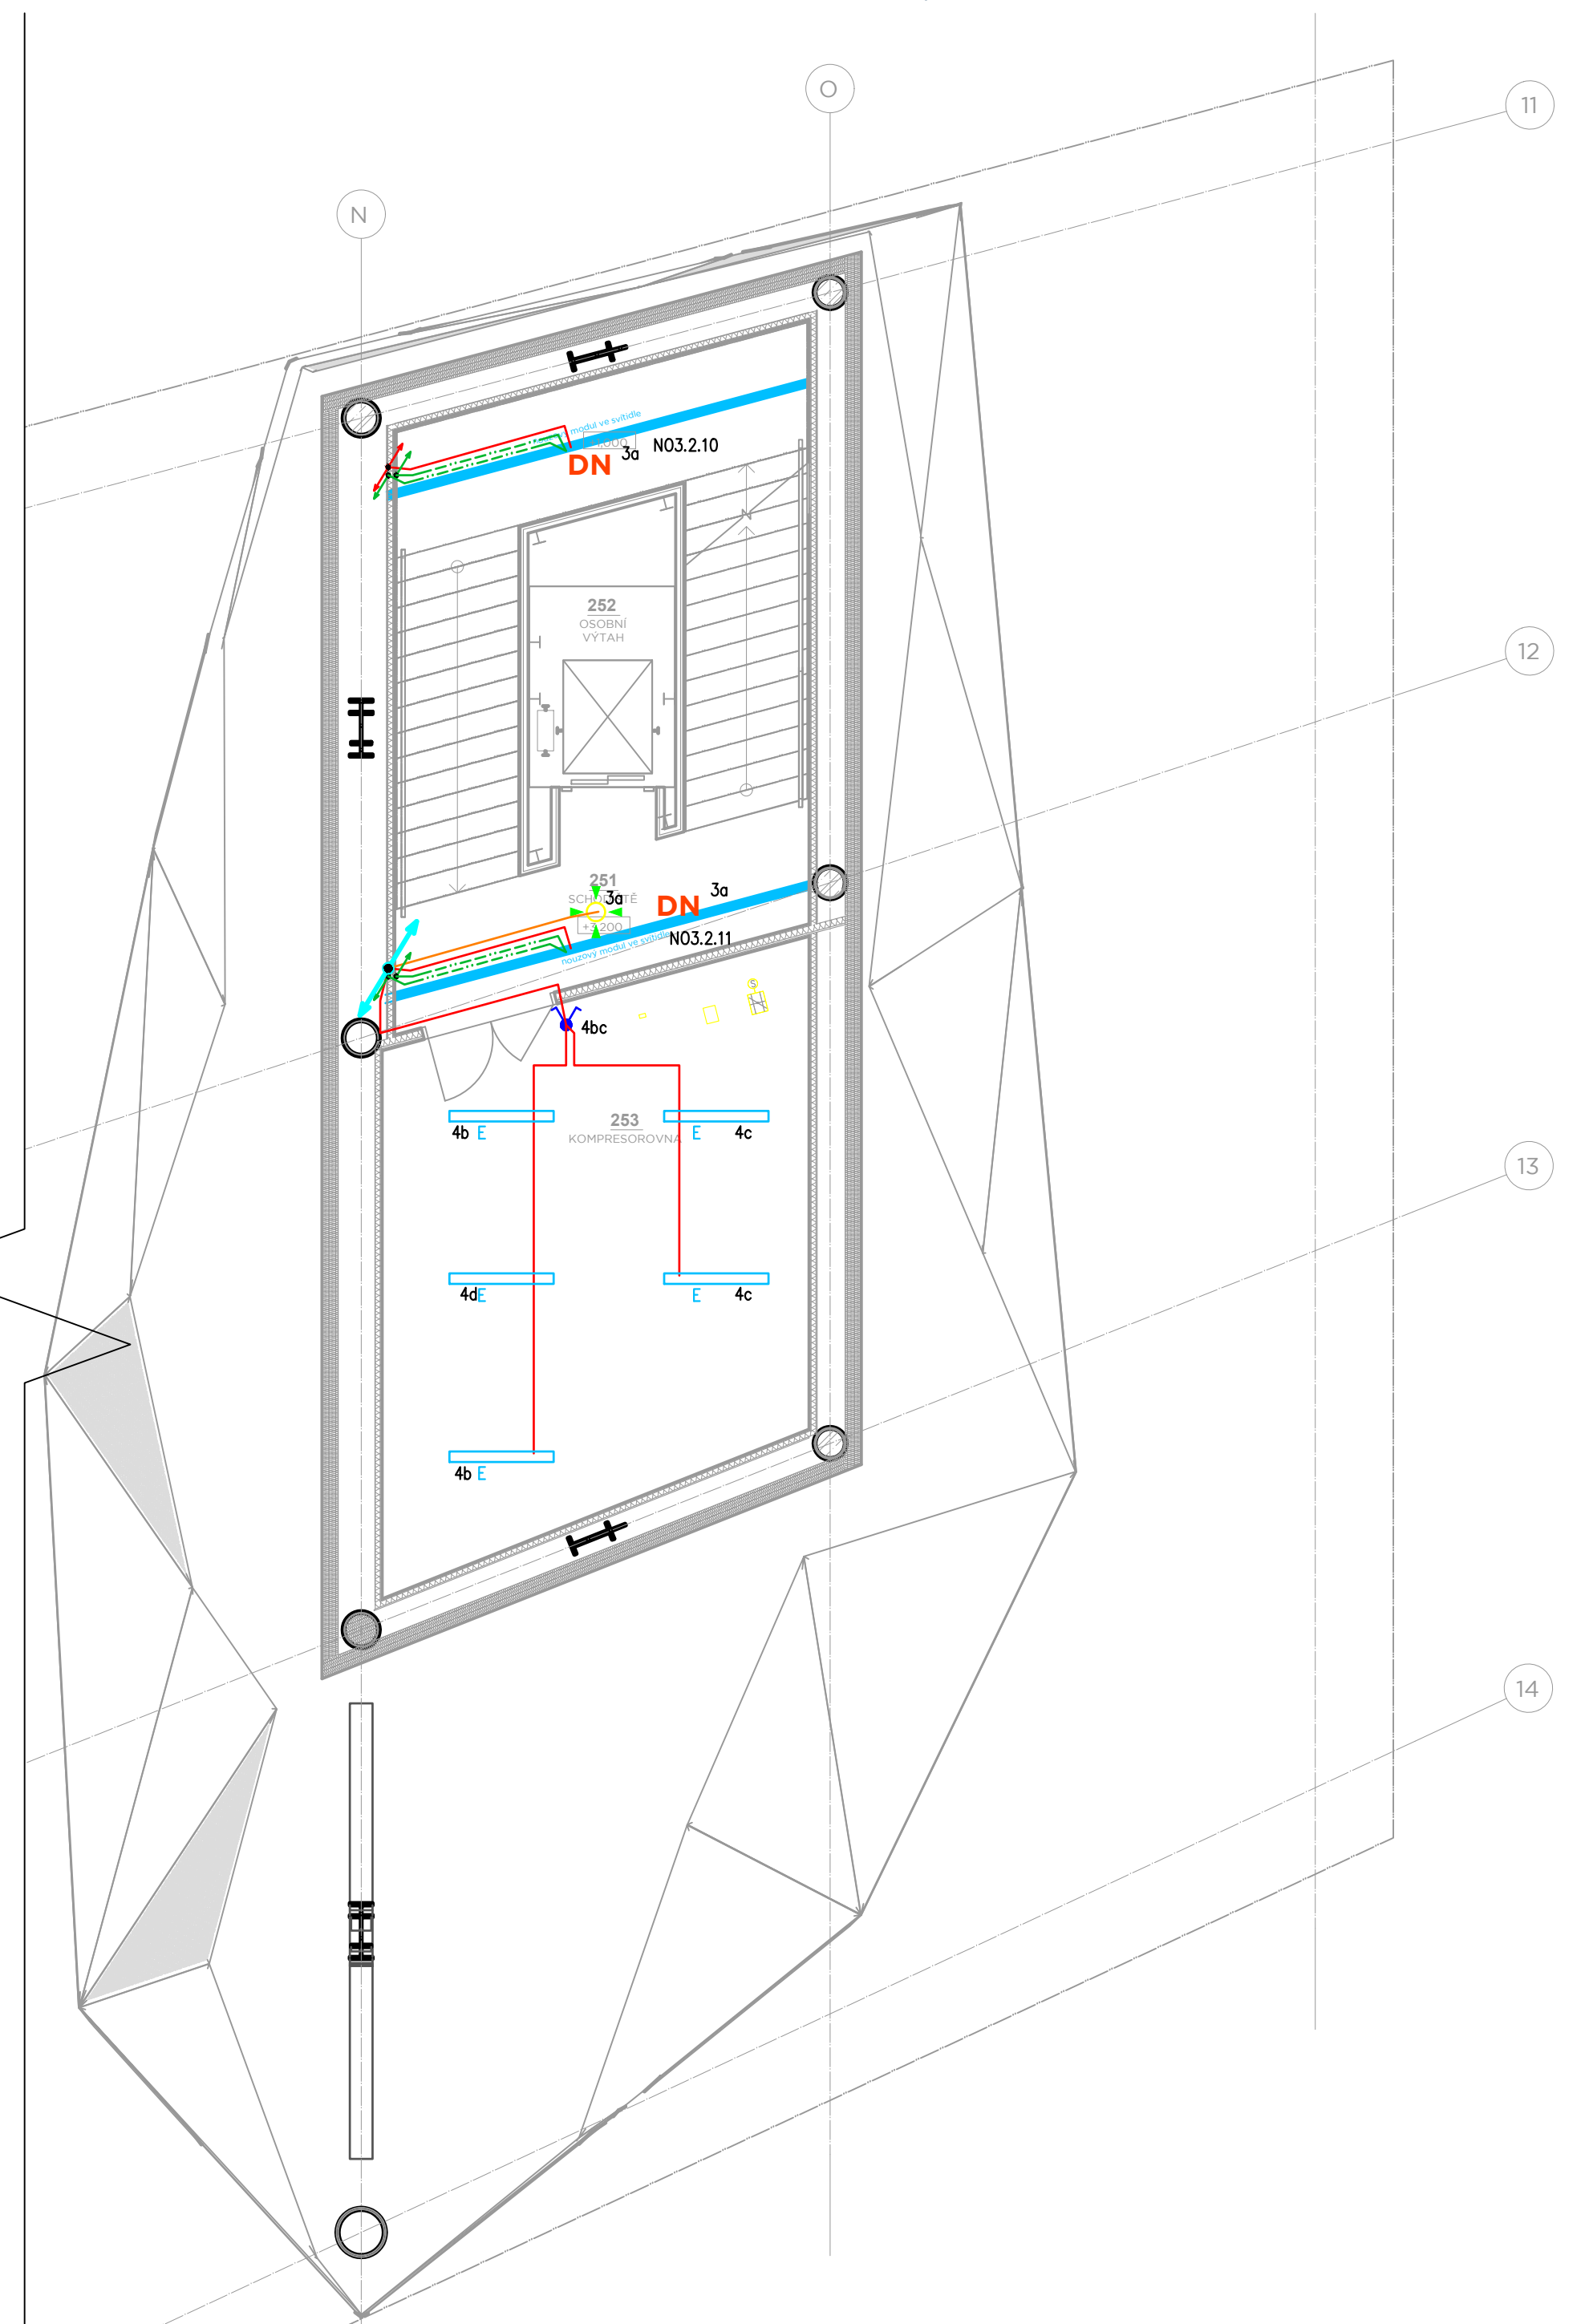


KOMPLEXNÍ SIMULAČNÍ CENTRUM MU  
BRNO-BOHNICE, ČESKÁ REPUBLIKA

EVROPSKÁ UNIE Evropské strukturální a investiční fondy Operační program Výzkum, vývoj a vzdělávání	MASARYKOVA UNIVERZITA
Investor	MASARYKOVA UNIVERZITA
Generální dodavatel	Sdružení IDPS s.r.o. + OHL Zs, a.s.
TDI	INVIN s. r. o.
Generální projektant	AID team a.s.
První zpracovatel	EBM TZB, s.r.o.



Revize	
00	2010 - 05 - 15
01	2010 - 07 - 12 Úprava legendy svítidel SYNEK
02	2020 - 03 - 06 Úprava NO Kostov
03	

Vypracoval	Martin SYNEK
Vedl projektant	Martin SYNEK

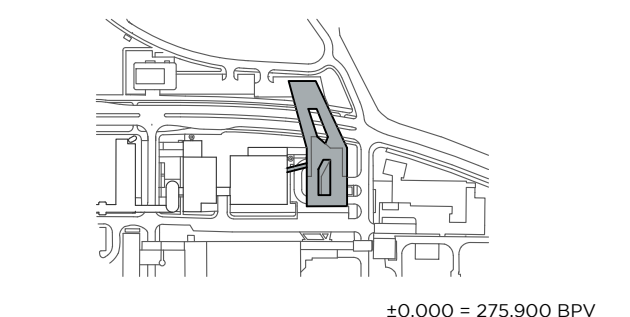

Číslo zakázky	3413 - 30
Stavba	SIM
Stupeň	RDS
Název PS - SO	D 101 - SIMULAČNÍ CENTRUM MU
Část	10 - ELEKTROINSTALACE
Název výkresu	<b>OSVĚTLENÍ 2.NP</b>
Datum	2020 - 03- 06
Formát	12 x A4
Měřítko	1: 75
