




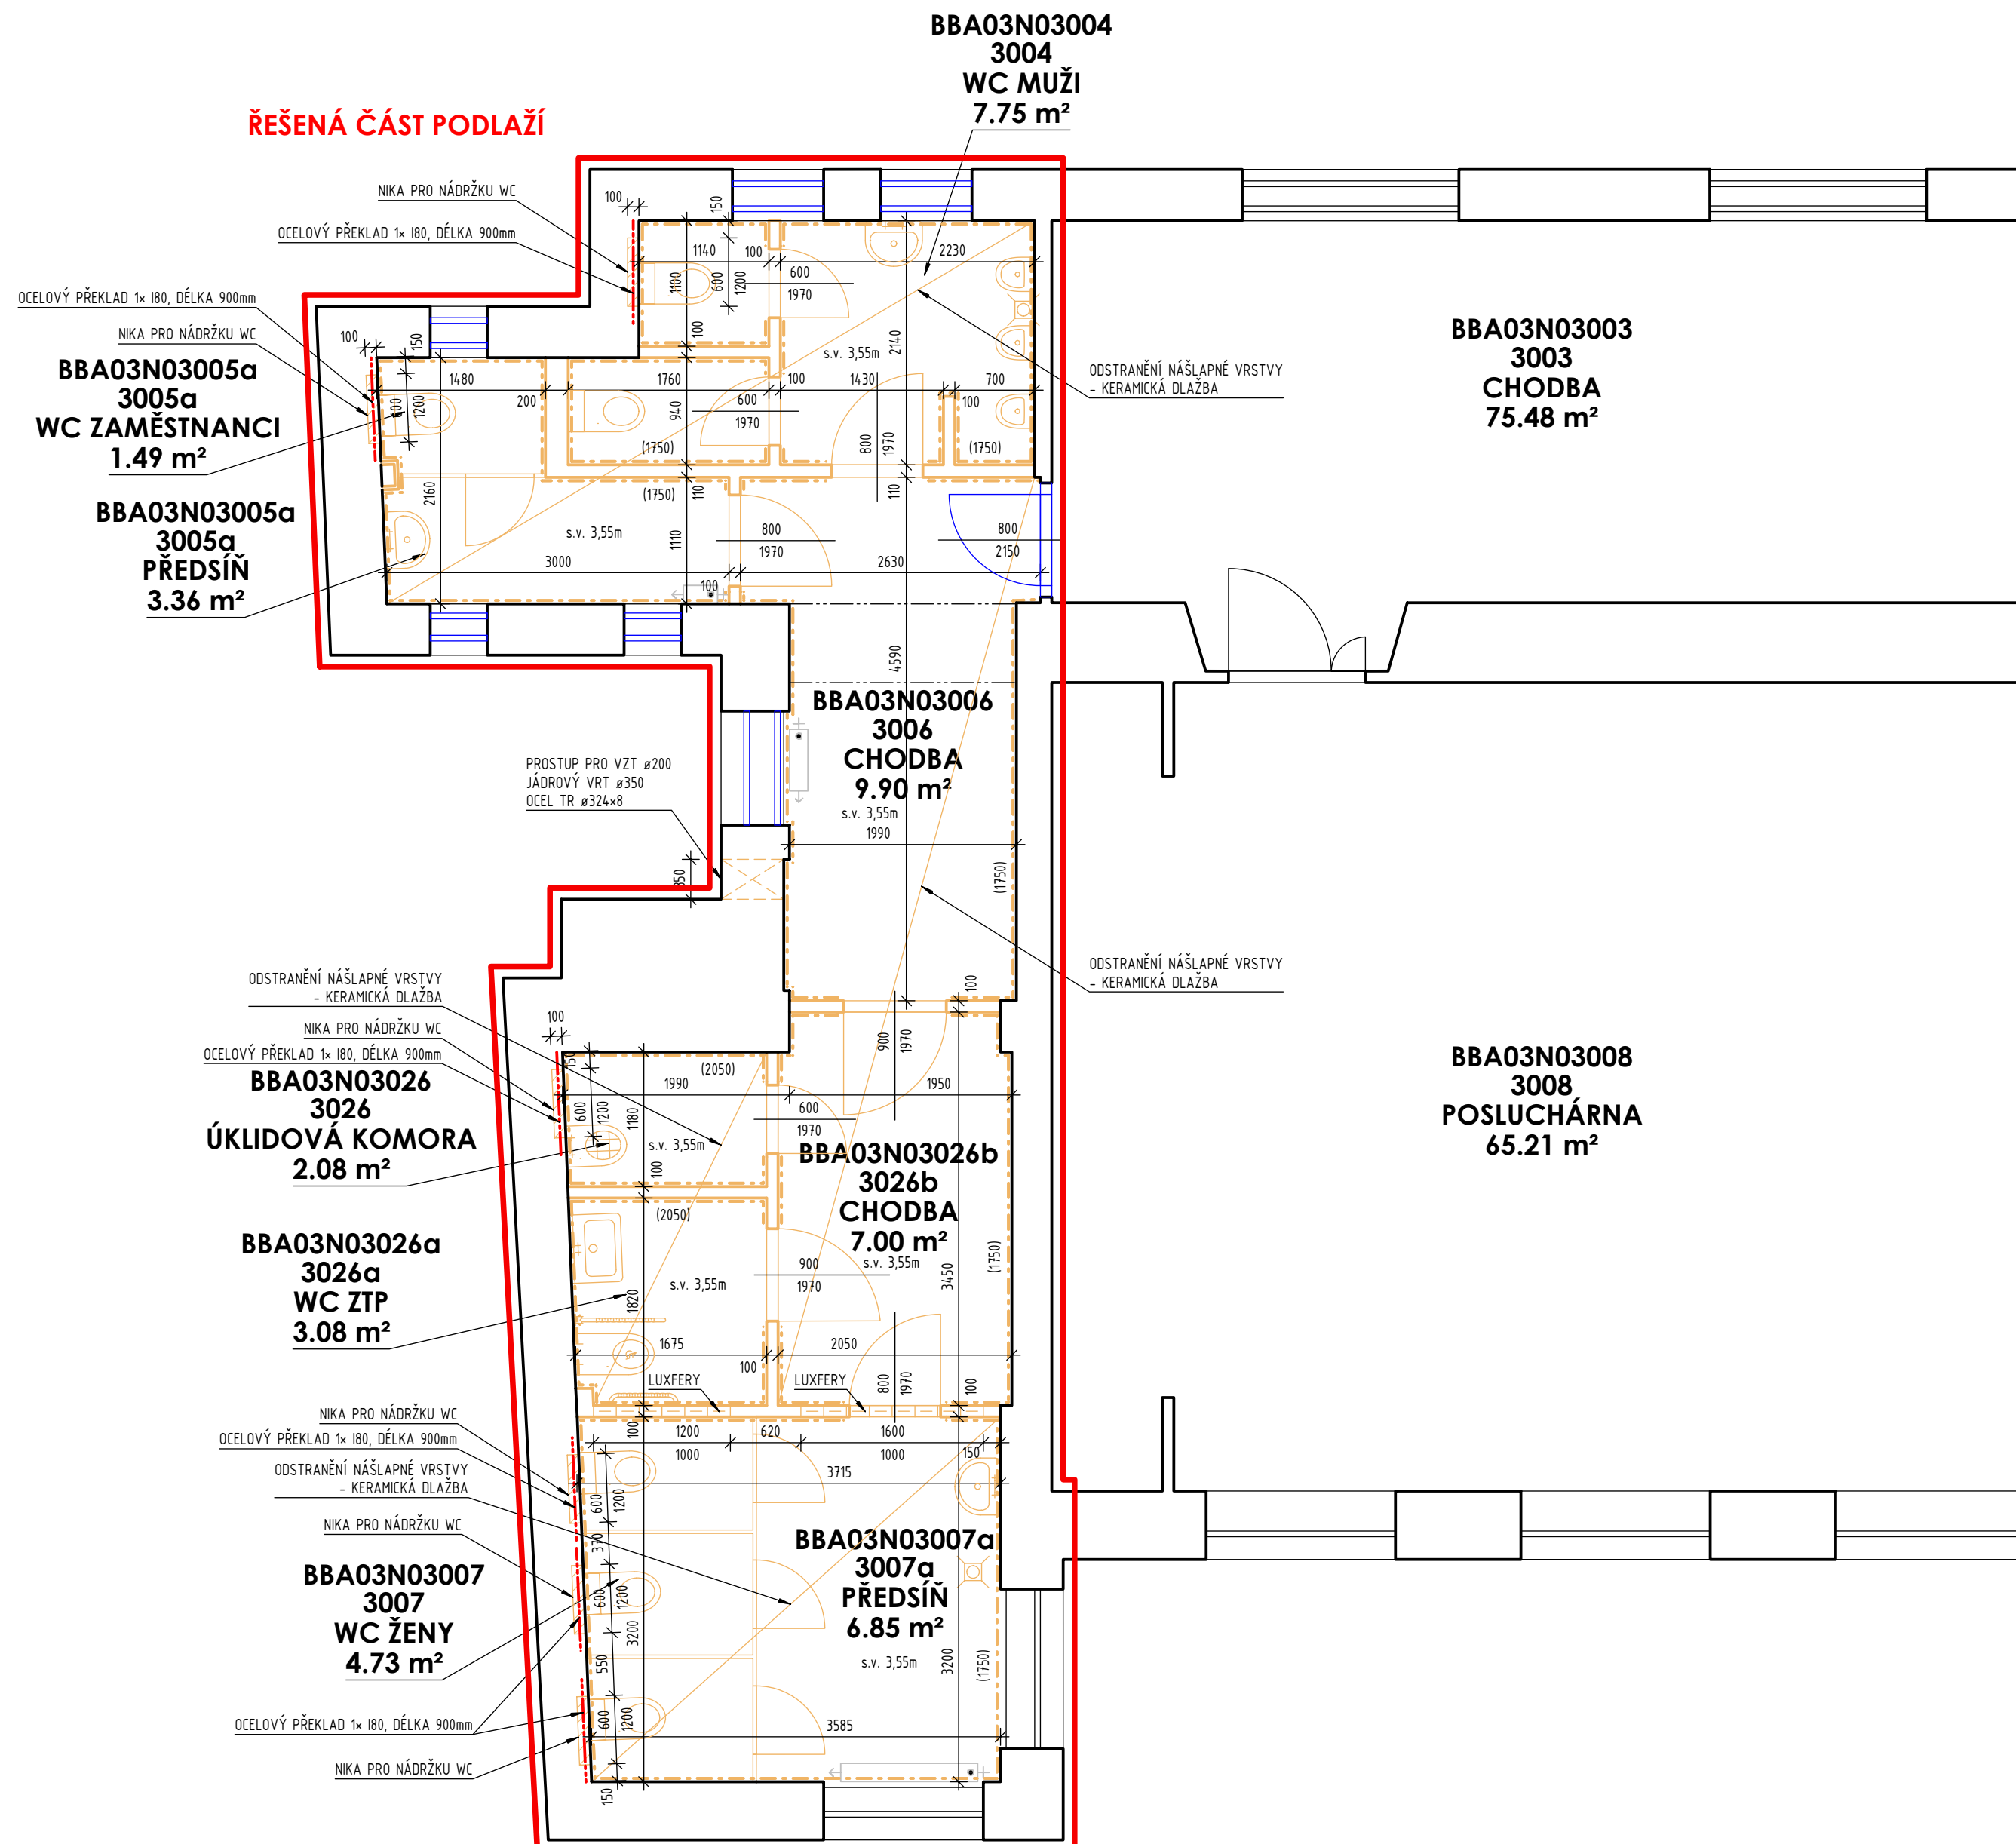

## ŘEŠENÁ ČÁST PODLAŽÍ





## LEGENDA ZNAČENÍ


- |   |   |
|---|---|
|  | STÁVAJÍCÍ KONSTRUKCE                    |
|  | BOURANÉ KONSTRUKCE                      |
|  | STÁVAJÍCÍ KONSTRUKCE ZDĚNÉ              |
|  | BOURANÉ KONSTRUKCE ZDĚNÉ                |
|  | STÁVAJÍCÍ OBKLAD KERAMICKÝ / DŘEVĚNÝ    |
|  | ODSTRAŇOVANÝ OBKLAD KERAMICKÝ / DŘEVĚNÝ |

## NÁDRŽKA PRO ZÁVĚSNÉ WC

ŠÍŘKA NIKY: 600mm  
HĹOUBKA NIKY: 100mm  
PŘEKLAD: 1x180 - dl. 900mm

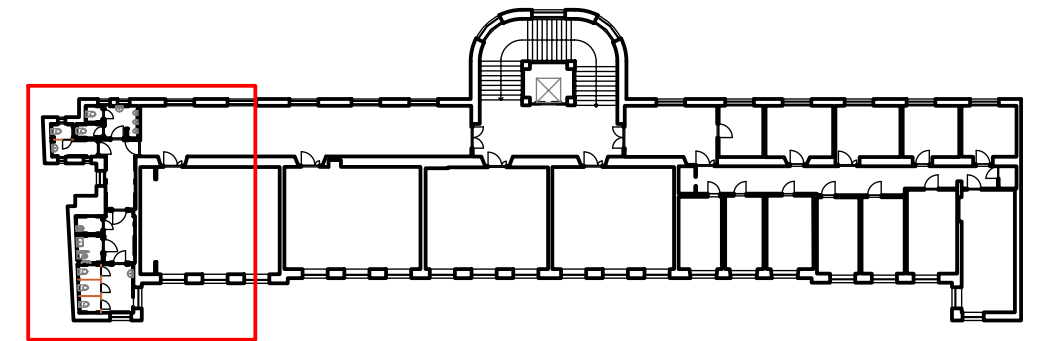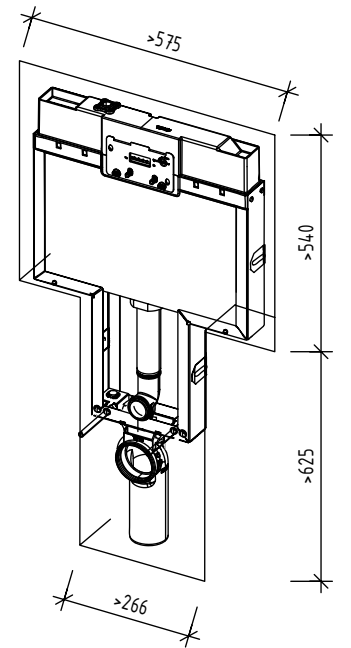

POZNÁMKA:  
PŘED ZAHÁJENÍM STAVEBNÍCH PRACÍ NUTNO PŘEDEM ZKONTROLOVAT VŠECHNY MÍRY A OVĚŘIT S PROJEKTOVOU DOKUMENTACÍ.

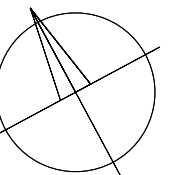

SOUŘADNICOVÝ SYSTÉM: JTSK  
VÝŠKOVÝ SYSTÉM: B.p.v.


±0,000 = PODLAHA 1.PP

ZMĚNY	c		DATUM		PODPIS	
	b					
	a					

INVESTOR:

<p style="font-size: 1.2em; font-weight: bold;">Masarykova univerzita</p>	<p style="font-weight: bold;">Masarykova univerzita</p> <p>Žerotínovo nám. 617/9, 601 77 Brno</p> <p>tel.: +20 549 491 011</p> <p>e-mail: <a href="mailto:info@muni.cz">info@muni.cz</a></p>
---	--

PROJEKTANT:

ZODP. PROJEKTANT:	Ing. Matěj KUDLÍK		 <p>TECHNICO Opava s.r.o. Hradecká 1576/51 746 01 Opava tel: +52 760 970 info@technico.cz</p>
VYPRACOVAL:	Ing. Klára MOTYČKOVÁ		
	Ing. Jana K. JAHODOVÁ		
KONTROLOVAL:	Ing. Martin ULICHNÝ		

ČÁST DOKUMENTACE:

### D.1.1. ARCHITEKTONICKO-STAVEBNÍ ŘEŠENÍ

<b>MU - stavební úpravy v objektu PdF, Poříčí 31 - projektant Rekonstrukce hygienického zařízení 1.PP-5.NP</b>	FORMÁT	6×A4
	DATUM	11/2020
	STUPEŇ	DPS
	ZAKÁZKOVÉ ČÍSLO	TO-568-DPS
K.ú. Staré Brno, parc.č. 1626	MĚŘÍTKO:	ČÍSLO VYKRESU:
<b>PŮDORYS 3.NP - BOURACÍ PRÁCE</b>	1 : 50	02-D.1.1.b.1.04.