


ŘEŠENÁ ČÁST PODLAŽÍ

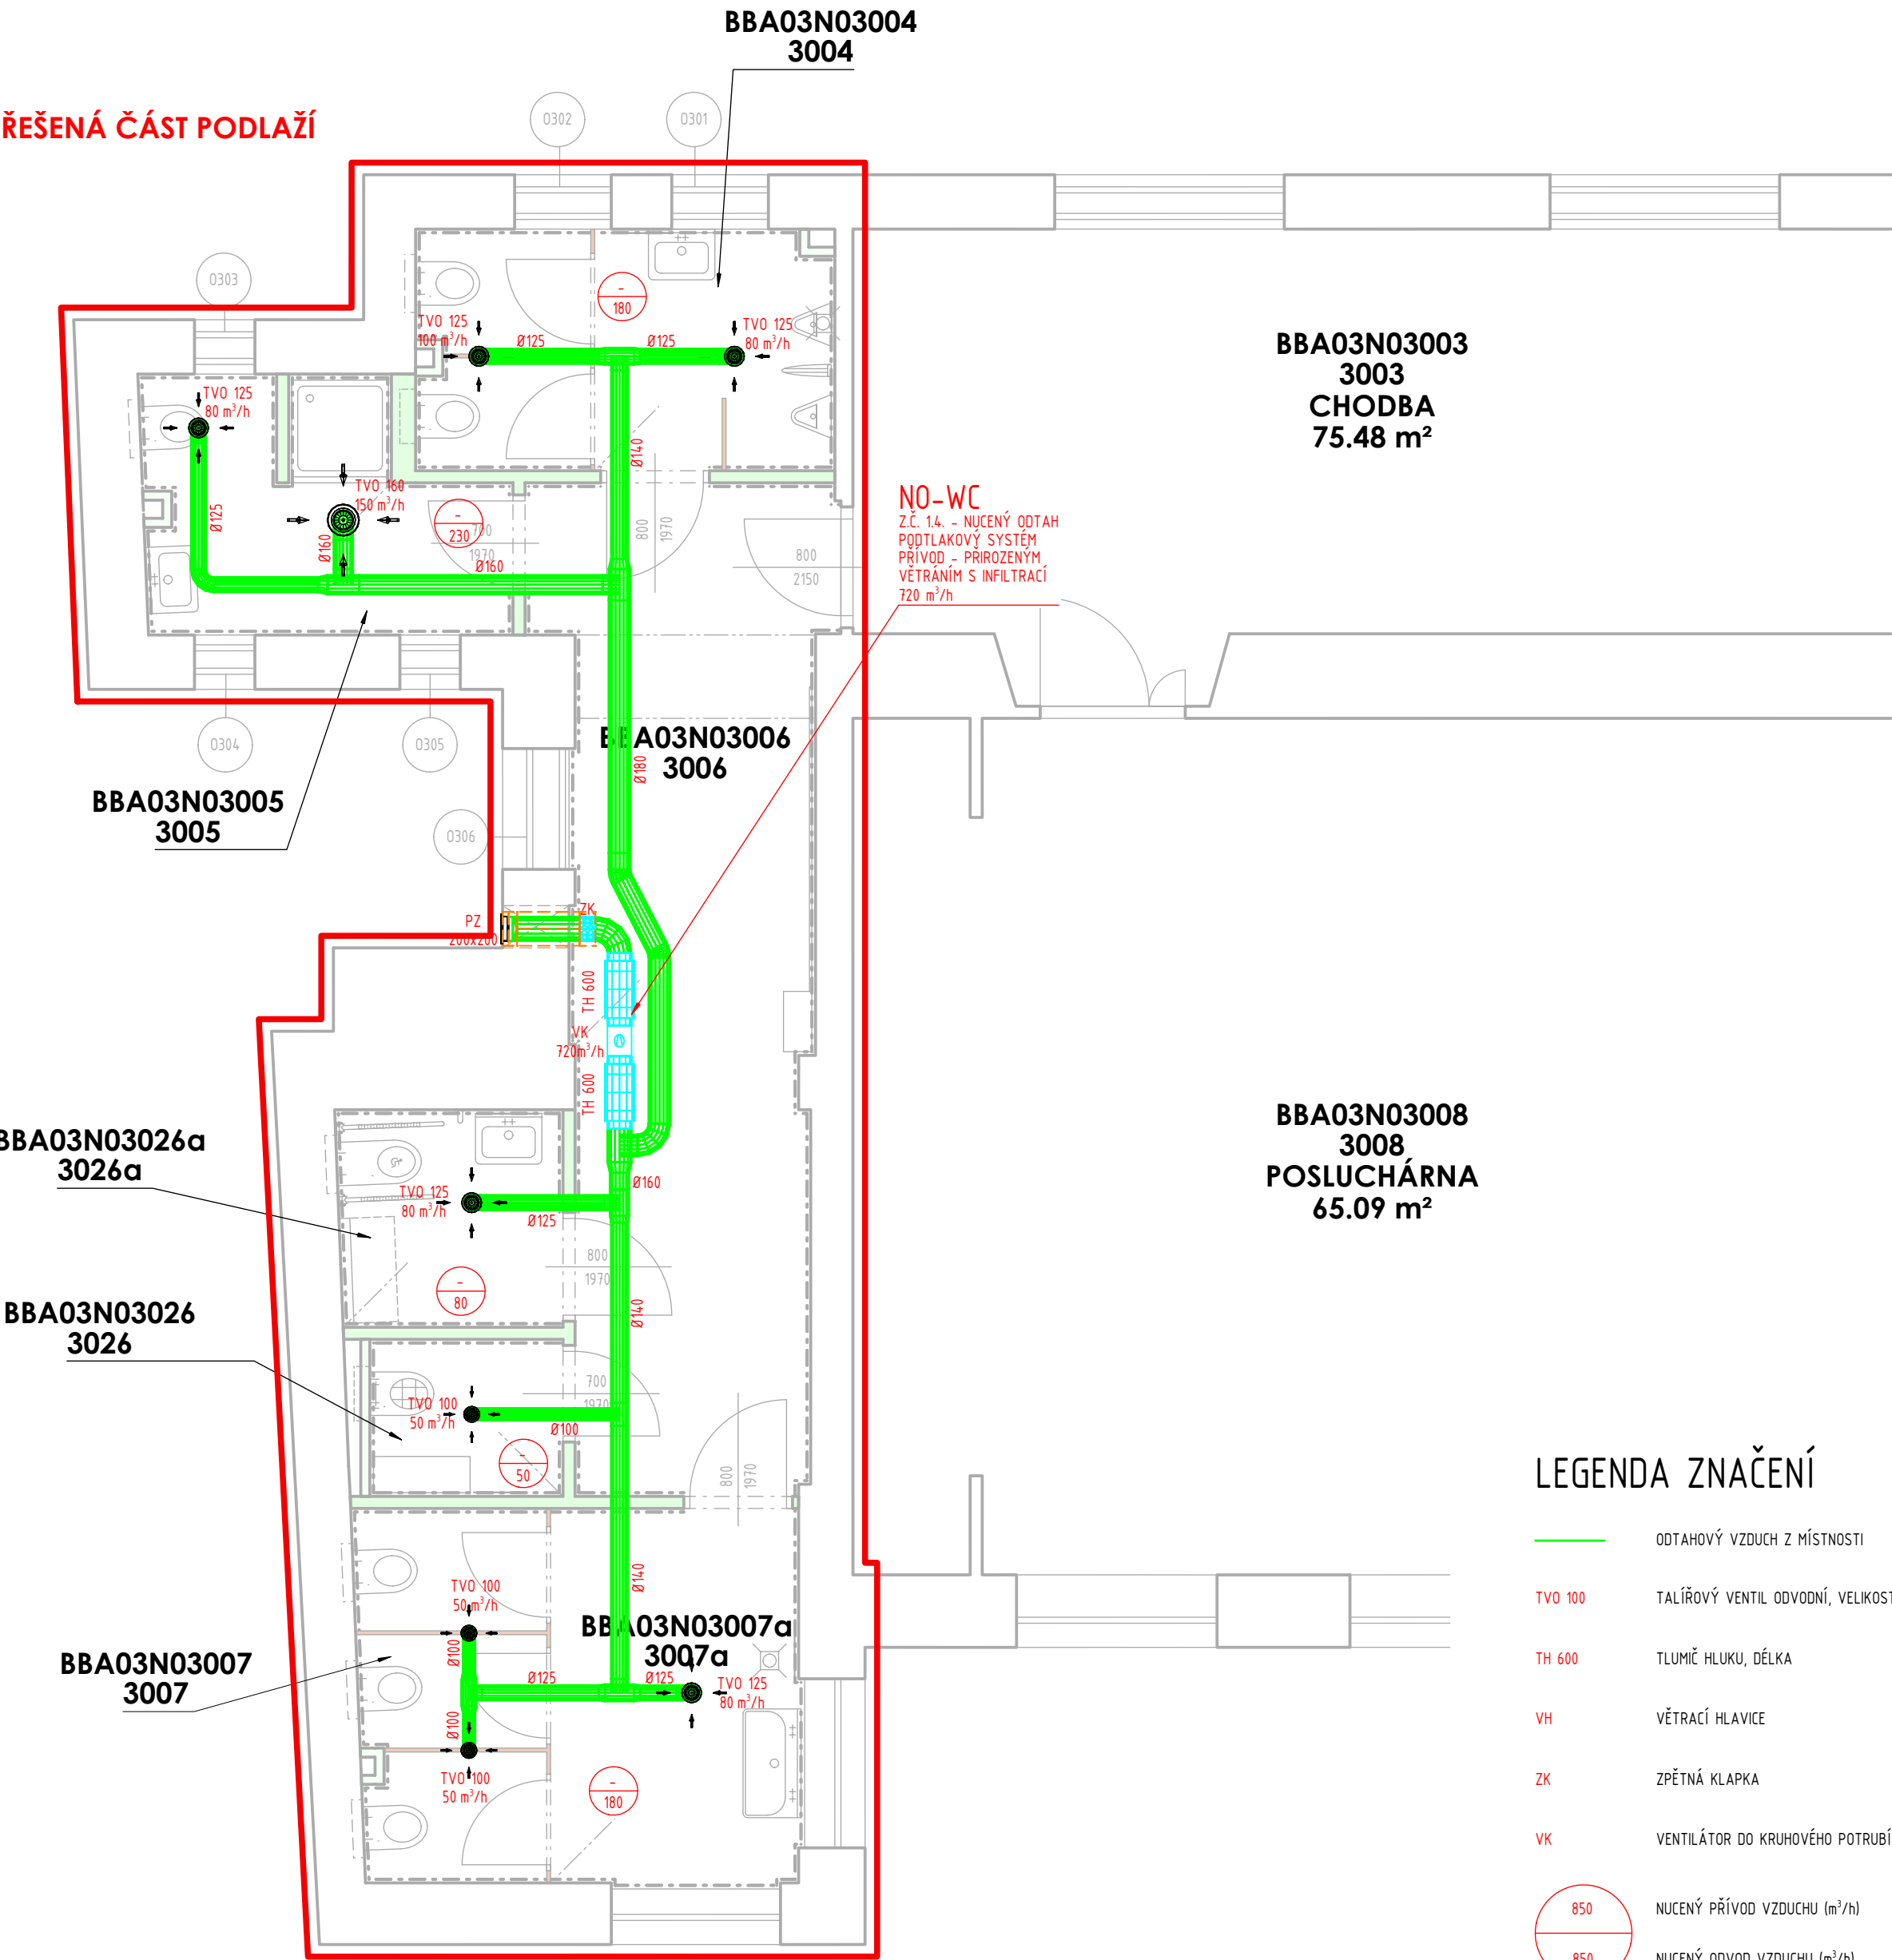

NO-WC  
ZČ. 14. - NUCENÝ ODTAH  
PODTLAKOVÝ SYSTÉM  
PŘÍVOD - PŘIROZENÝM  
VĚTRÁNÍM S INFILTRACÍ  
720 m³/h

LEGENDA ZNAČENÍ

- ODTAHOVÝ VZDUCH Z MÍSTNOSTI
- TVO 100 TALÍŘOVÝ VENTIL ODVODNÍ, VELIKOST
- TH 600 TLUMIČ HLUKU, DÉLKA
- VH VĚTRACÍ HLAVICE
- ZK ZPĚTNÁ Klapka
- VK VENTILÁTOR DO KRUHOVÉHO POTRUBÍ
- 850 NUCENÝ PŘÍVOD VZDUCHU (m³/h)
- 850 NUCENÝ ODVOD VZDUCHU (m³/h)

LEGENDA MÍSTNOSTÍ

ČÍSLO MÍSTNOSTI	ÚČEL MÍSTNOSTI	PLOCHA (m²)
3004	WC MUŽI	6.81
3005	WC, SPRCHA ZAMĚSTNANCI	5.54
3006	CHODBA	17.38
3007	WC ŽENY	4.83
3007a	PŘEDSÍN	6.55
3026	ÚKLIDOVÁ KOMORA	2.08
3026a	WC ZTP	3.34
PLOCHA MÍSTNOSTÍ CELKEM:		46.53

POZNÁMKA PROFESE

ODVOD ZNEHODNOCENÉHO VZDUCHU PROBÍHÁ POMOCÍ VENTILÁTORŮ, KTERÉ ODVÁDĚJÍ VZDUCH DO OVZDUŠÍ STOUPAČÍM POTRUBÍM. POTRUBÍ JE NA STŘEŠE UKONČENO VĚTRACÍ HLAVICÍ POTŘEBNÉHO PRŮMĚRU.


SESTAVA VENTILÁTORŮ JE OPATŘENA TLUMIČI HLUKU A ZPĚTNÝMI Klapkami.

MATERIÁL POTRUBÍ - POZINKOVANÝ PLECH.


VEŠKERÉ POTRUBÍ TEPELNĚ, HLUKOVĚ POPŘ. POŽÁRNĚ IZOLOVÁNO IZOLACÍ S AL FÓLIÍ, PŘÍSLUŠNÉ TL. VEŠKERÉ VENKOVNÍ ROZVODY BUDOU OPLECHOVÁNY.

POTRUBÍ BUDE UPEVNĚNO SYSTÉMOVÝMI KOTVÍCÍMI PRVKY POMOCÍ KOVOVÝCH OBJÍMEK. VŠECHNY ODBOČKY, ROZBOČKY A KOLENA BUDOU VYBAVENY REGULAČNÍMI A NÁBĚHOVÝMI PLECHY.

DĚLENÍ, MONTÁŽ, UCHYCENÍ POTRUBÍ DLE POKYNU A POŽADAVKU VÝROBCE. SYSTÉM BUDE DODÁN JAKO FUNKČNÍ SYSTÉMOVÝ CELEK. PŘED REALIZACÍ MUSÍ BÝT VYHOTOVENA DÍLENSKÁ DOKUMENTACE.

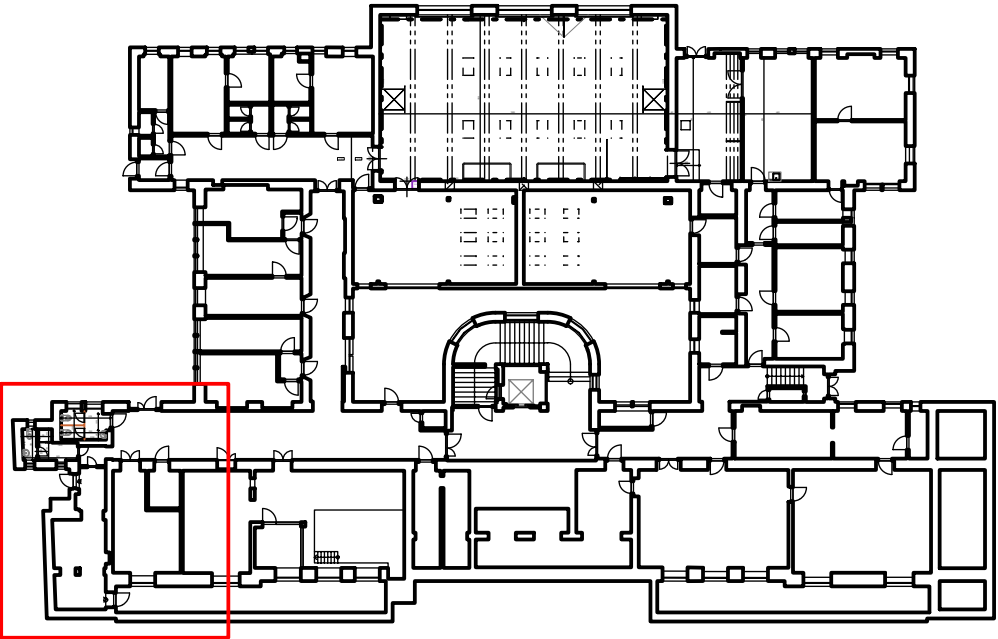

POZNÁMKA: PŘED ZAŘÍZENÍM STAVEBNÍCH PRACÍ NUTNO PŘEDEM ZKONTROLOVAT VŠECHNY MÍRY A OVĚŘIT S PROJEKTOVOU DOKUMENTACÍ.

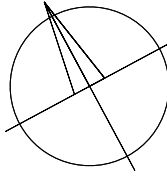


±0,000 = PODLAHA 1.PP

SOUŘADNICOVÝ SYSTÉM: JTSK  
VÝŠKOVÝ SYSTÉM: B.p.v.

ZMĚNY	c		DATUM		PODPIS	
	b					
	a					

INVESTOR:		Masarykova univerzita	
		Žerotínovo nám. 617/9, 601 77 Brno tel.: +420 549 491 011 e-mail: info@muni.cz	

PROJEKTANT:		
ZODP. PROJEKTANT:	Ing. Matěj KUDLÍK	
VYPRACOVAL:	Ing. Radim ČERNOCH	
	Tomáš KOZÁK	
KONTROLOVAL:	Ing. Martin ULIČNÝ	



**TECHNICO**  
architects & engineers

TECHNICO Opava s.r.o.  
Hradecká 1576/51  
746 01 Opava  
tel: 553 760 970  
info@technico.cz

TECHNICO Opaava s.r.o.  
Hradecká 1576/51  
746 01 Opaava  
tel.: 553 760 970  
info@technico.cz

ČÁST DOKUMENTACE:	D.1.4. TECHNIKA PROSTŘEDÍ STAVEB
-------------------	----------------------------------

MU - stavební úpravy v objektu PdF, Poříčí 31 - projektant Rekonstrukce hygienického zařízení 1.PP-5.NP	FORMÁT	6×A4
	DATUM	11/2020
	STUPEŇ	DPS
	ZAKÁZKOVÉ ČÍSLO	TO-568-DPS
K.ú. Staré Brno, parc.č. 1626	MĚŘITKO:	ČÍSLO VÝKRESU:
PŮDORYS 3.NP	1 : 50	02-D.1.4.3.b.04.