


LEGENDA MÍSTNOSTÍ - STÁVAJÍCÍ DISPOZICE

ČÍSLO MÍSTNOSTI	ÚČEL MÍSTNOSTI	PLOCHA (m²)	PODHLÉD
S247	KRYTÝ VJEZD	205,26	-
S266	STROJOVNA VZT	38,30	-
S266A	ANGLICKÝ DVOREK	8,45	-
S267	VSTUPNÍ CHODBA	7,42	RASTROVÝ PODHLÉD V. 2400
S267A	PRACOVNA	10,09	RASTROVÝ PODHLÉD V. 2400
S268	ŠATNA	9,06	RASTROVÝ PODHLÉD V. 2400
S269	UMYVÁRNA, SPRCHA	6,89	RASTROVÝ PODHLÉD V. 2400
S270	WC	2,11	RASTROVÝ PODHLÉD V. 2400
S271	SKLAD	32,15	RASTROVÝ PODHLÉD V. 2400
S272	SKLAD	5,32	SÁDROKARTON. PODHLÉD PLNÝ V. 2400
S273	SKLAD	9,06	SÁDROKARTON. PODHLÉD PLNÝ V. 2400
S274	SKLAD	15,52	SÁDROKARTON. PODHLÉD PLNÝ V. 2400
S275	SKLAD	4,62	RASTROVÝ PODHLÉD V. 2400
S275A	CHODBA	7,24	RASTROVÝ PODHLÉD V. 2400
S275B	ANGLICKÝ DVOREK	5,19	-

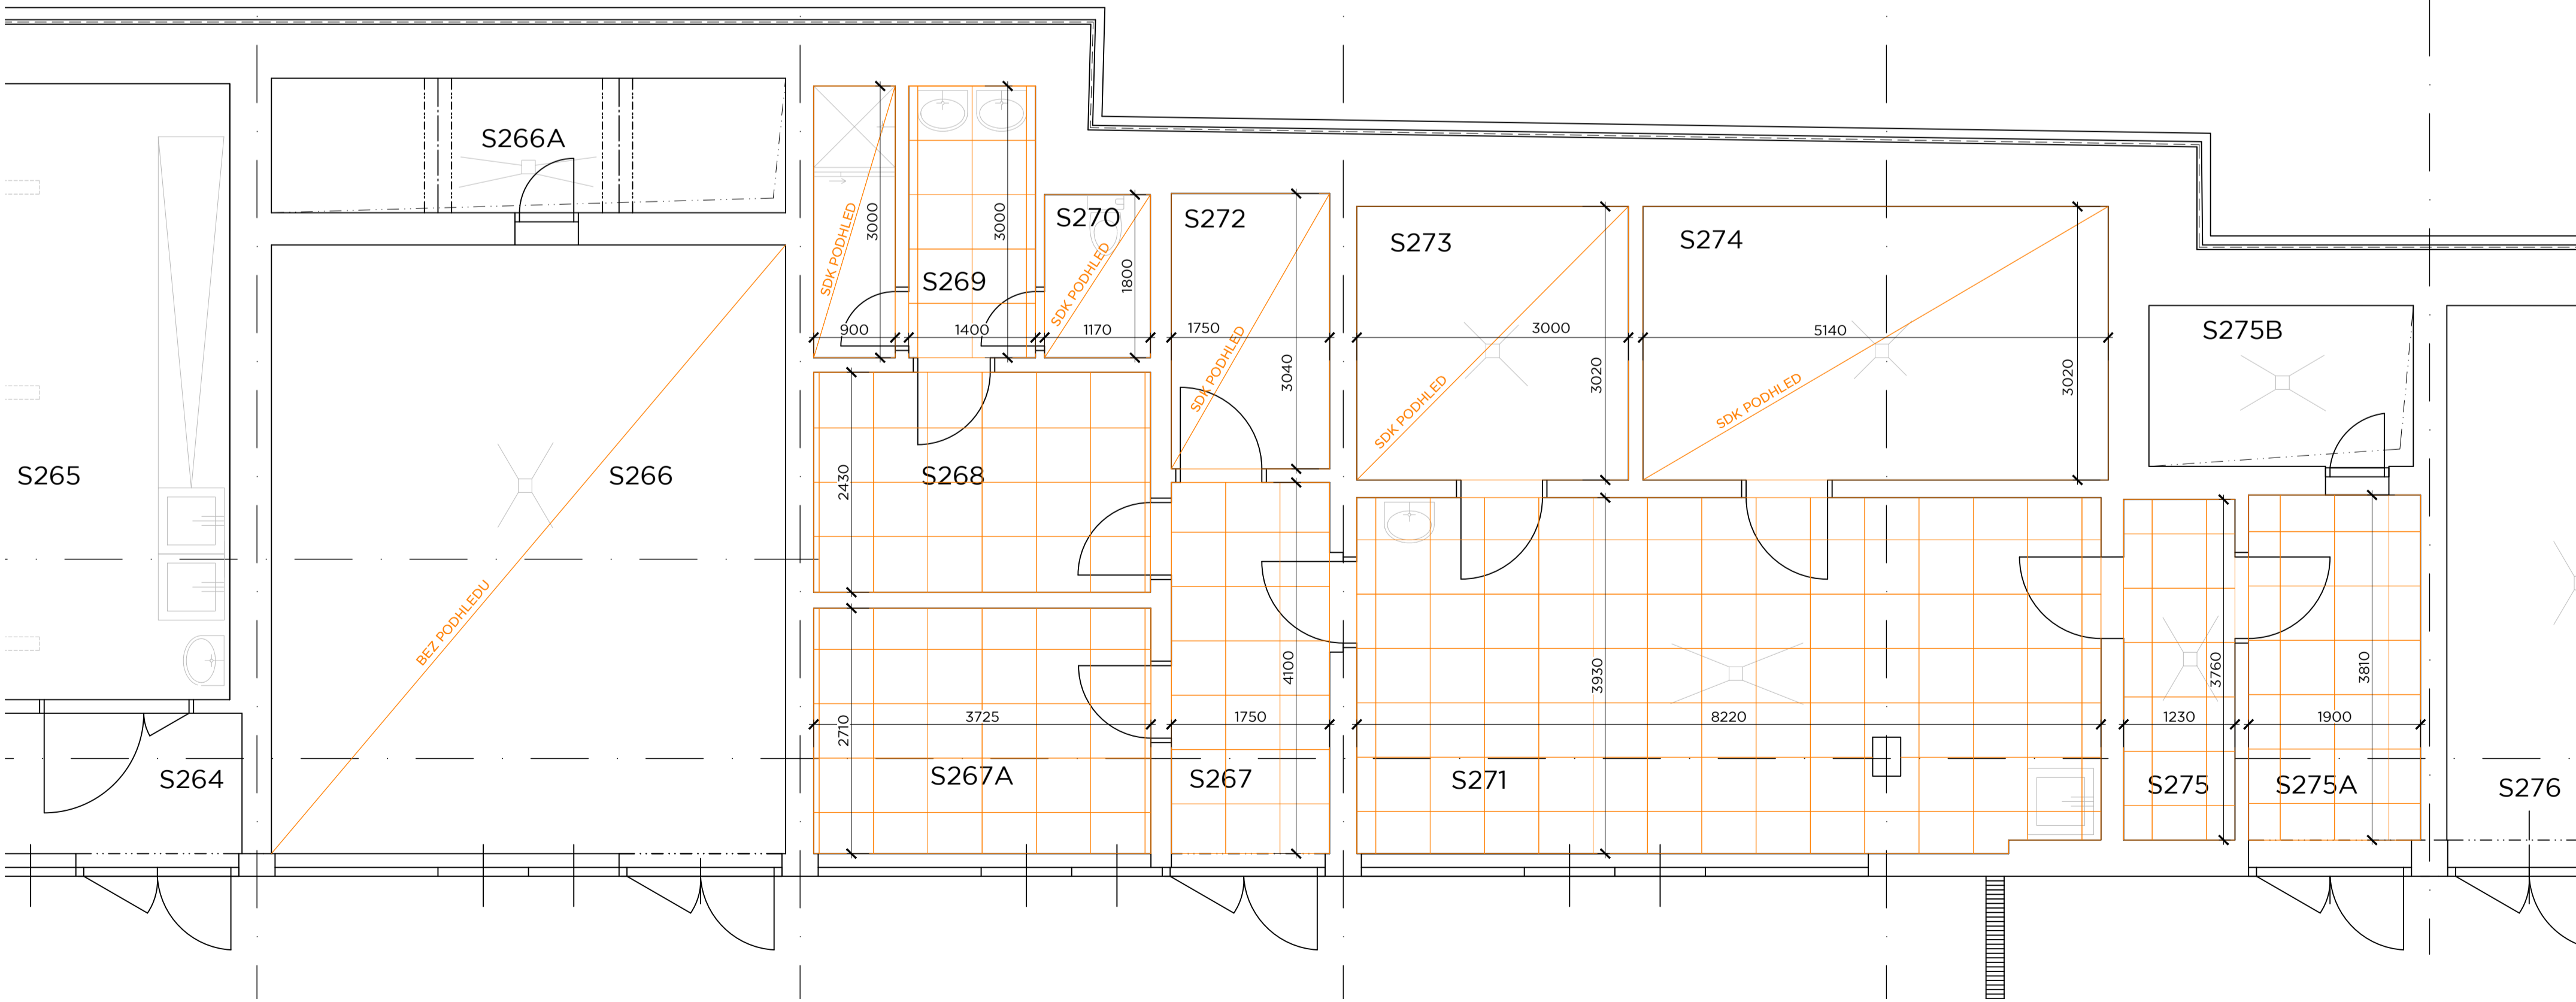

LEGENDA MÍSTNOSTÍ - STÁVAJÍCÍ DISPOZICE

ČÍSLO MÍSTNOSTI	ÚČEL MÍSTNOSTI	PLOCHA (m²)	PODHLÉD
S247	KRYTÝ VJEZD	205,26	-
S266	STROJOVNA VZT	38,30	-
S266A	ANGLICKÝ DVOREK	8,45	-
S267	VSTUPNÍ CHODBA	7,42	RASTROVÝ PODHLÉD V. 2400
S267A	PRACOVNA	10,09	RASTROVÝ PODHLÉD V. 2400
S268	ŠATNA	9,06	RASTROVÝ PODHLÉD V. 2400
S269	UMYVÁRNA, SPRCHA	6,89	RASTROVÝ PODHLÉD V. 2400
S270	WC	2,11	RASTROVÝ PODHLÉD V. 2400
S271	SKLAD	32,15	RASTROVÝ PODHLÉD V. 2400
S272	SKLAD	5,32	SÁDROKARTON. PODHLÉD PLNÝ V. 2400
S273	SKLAD	9,06	SÁDROKARTON. PODHLÉD PLNÝ V. 2400
S274	SKLAD	15,52	SÁDROKARTON. PODHLÉD PLNÝ V. 2400
S275	SKLAD	4,62	RASTROVÝ PODHLÉD V. 2400
S275A	CHODBA	7,24	RASTROVÝ PODHLÉD V. 2400
S275B	ANGLICKÝ DVOREK	5,19	-