


PŘEDĚLENÍ MÍSTNOSTI Č. 209

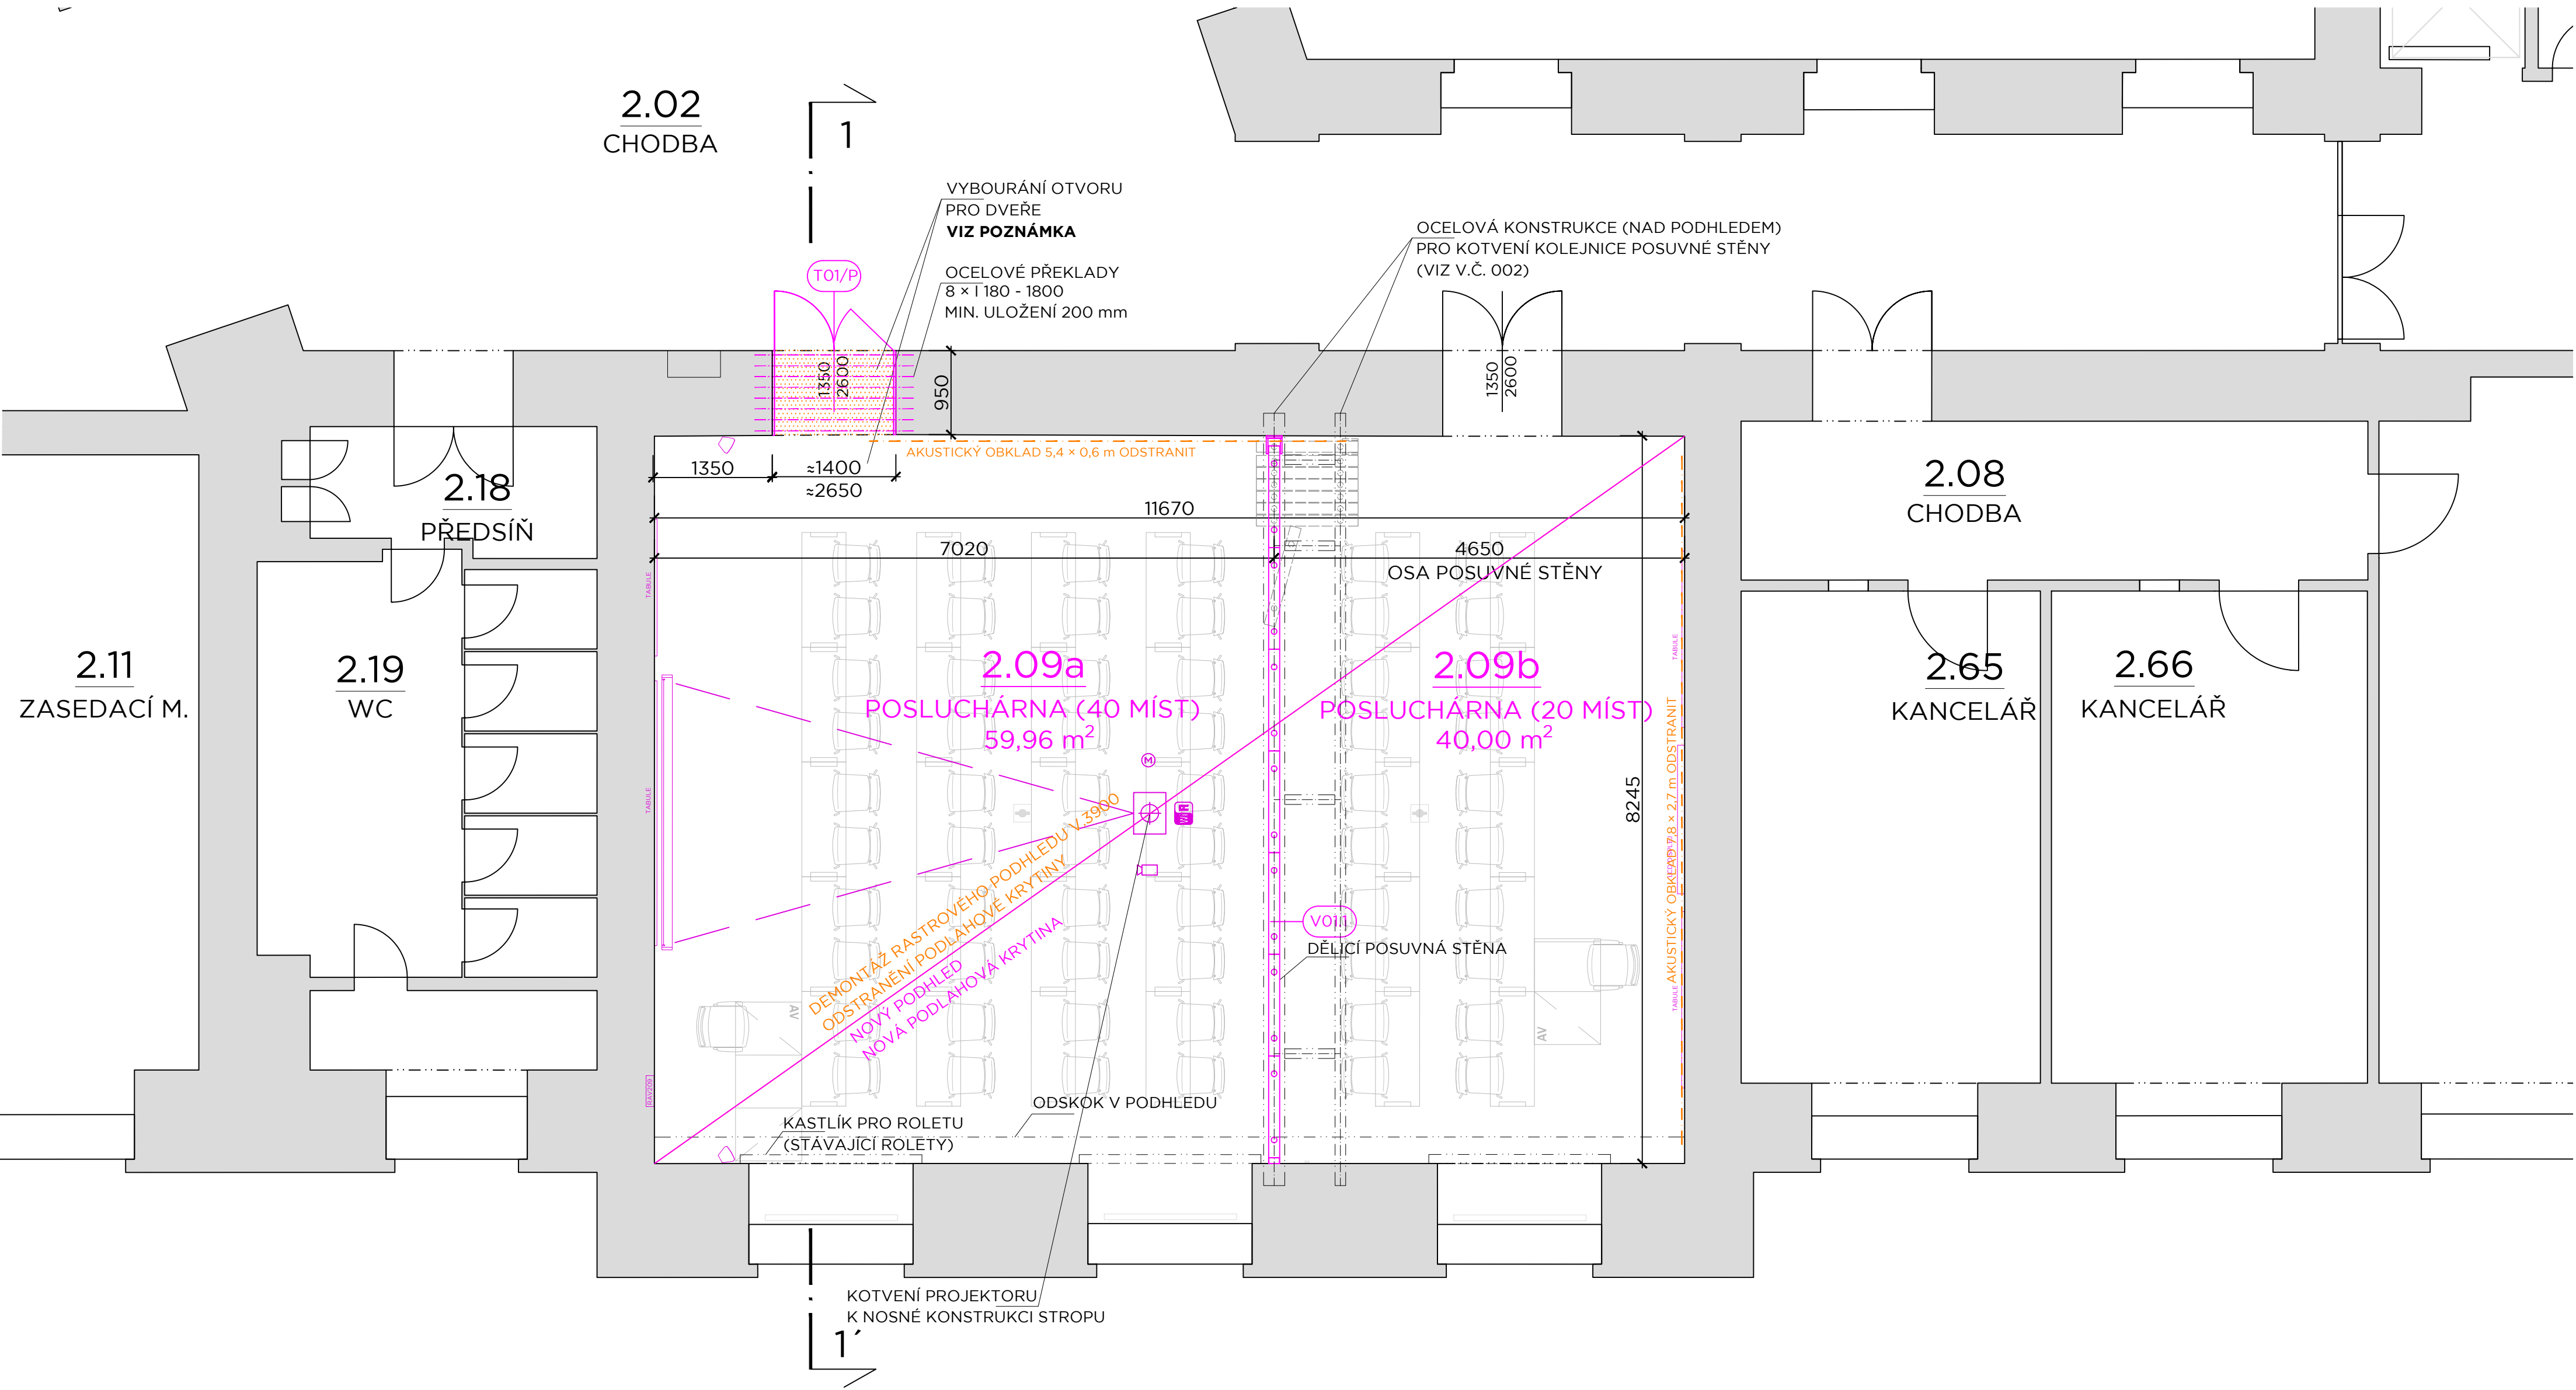

LEGENDA MÍSTNOSTÍ

ČÍSLO MÍSTNOSTI	ÚČEL MÍSTNOSTI	PLOCHA (m²)	PODLAHA		STĚNY	STROP	PODHLÉD		POZNÁMKA
			OZN.	POPIS			OZN.	POPIS	
209	POSLUCHÁRNA	99,96	P1	KOBEREC	MALBA		H1	RASTROVÝ V. 3650 SDK PLNÝ V. 3850	SOKLOVÁ KOBERCOVÁ LIŠTA V. 50
232	POSLUCHÁRNA	88,45	P1	KOBEREC	MALBA		H1	RASTROVÝ V. 3650 SDK PLNÝ V. 3850	SOKLOVÁ KOBERCOVÁ LIŠTA V. 50


POZNÁMKA

NOSNÁ KONSTRUKCE PRO KOTVENÍ POSUVNÉ STĚNY VIZ VÝKRES FSS - DVD - 101 - 01 - 002 - 00  
V MÍSTĚ POSUVNÉ STĚNY PROVÉST AKUSTICKÉ ODDĚLENÍ V PODHLÉDU  
ROZMĚR VYBOURANÉHO OTVORU PRO NOVÉ DVEŘE - DLE STÁVAJÍCÍCH DVEŘÍ DO MÍSTNOSTI Č. 209 A 232  
**PŘI BOURÁNÍ POSTUPOVAT DLE POPISU V TECHNICKÉ ZPRÁVĚ - STAVEBNÉ KONSTRUKČNÍ ČÁST (FSS - DVD - 101 - 01 - 002 - 00)**  
NOVÉ DVEŘE BUDOU MÍT OBDOBNOU KONSTRUKCI A SHODNÝ ROZMĚR JAKO STÁVAJÍCÍ DVEŘE DO MÍSTNOSTI  
STÁVAJÍCÍ AKUSTICKÉ OBKLADY BUDOU ZE STĚN ODSTRANĚNY

LEGENDA KONSTRUKCÍ

- STÁVAJÍCÍ KONSTRUKCE ZDĚNÉ
- VYBOURANÉ KONSTRUKCE
- NOVÉ KONSTRUKCE

SCHÉMA 2. NP

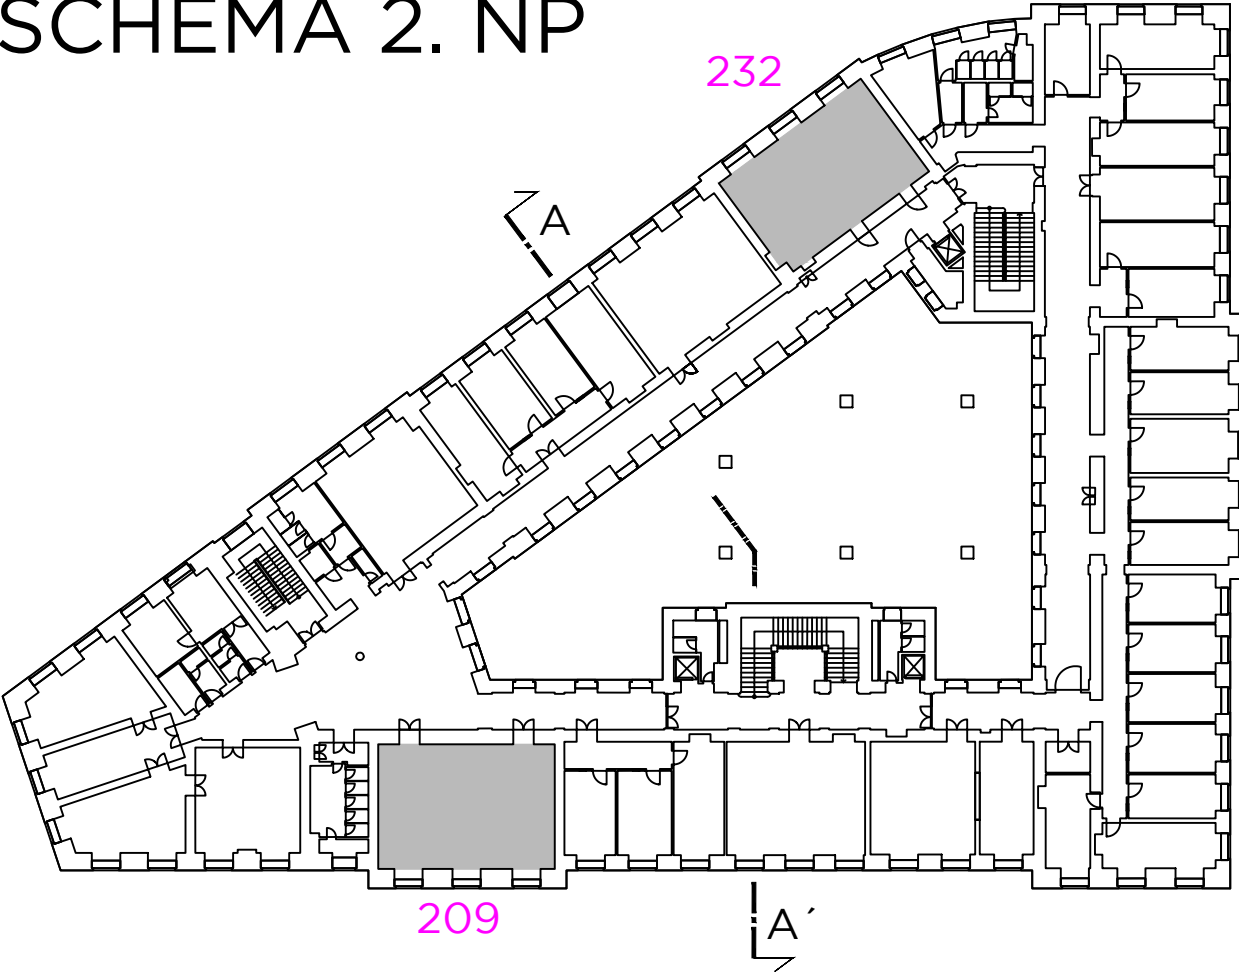

OCELOVÉ PŘEKLADY

OCELOVÉ PŘEKLADY BUDOU OPATŘENY NÁTĚRY PROTI KOROZI NA TRÍDU KOROZNÍ AGRESIVITY C2 (NÍZKÁ).

DLE POŽADAVKU PBŘ MUSÍ BÝT OCELOVÉ PŘEKLADY CHRÁNĚNÉ VÁPENOCEMENTOVOU OMÍTKOU TL. 20 MM NA PLETIVU.

VÝPIS OCELOVÝCH PŘEKLADŮ

8 × 1180 - DL. 1800 mm, OCEL S235, MIN. DÉLKA ULOŽENÍ 200 mm (M. Č. 209a)  
6 × 1120 - DL. 1300 mm, OCEL S235, MIN. DÉLKA ULOŽENÍ 150 mm (M. Č. 232a)

MUNI - FSS

PŘEDĚLENÍ POSLUCHÁREN POSUVNOU STĚNOU  
BRNO, JOŠTOVA 10

Investor	MASARYKOVA UNIVERZITA
Generální projektant	AID team a.s.
Hl. inženýr projektu	Ing. arch. Jiří BABÁNEK
Přímý zpracovatel	

AID TEAM

Revize	
00	2021 - 02 - 15
01	
02	
03	

Vypracoval	Jitka NOVÁKOVÁ
Ved. projektant	Ing. arch. Jiří BABÁNEK

Číslo zakázky	3494 - 25
Stavba	FSS - předělení poslucháren
Stupeň	DVD
Název PS - SO	101 - Předělení místností
Část	01 - ARCHITEKTONICKO-STAVEBNÍ ŘEŠENÍ
Název výkresu	PÚDORYS 2. NP - M. Č. 209
Datum	2021 - 02 - 15
Formát	B × A4
Měřítko	1:50

FSS	DVD	101	01	003	00
-----	-----	-----	----	-----	----

ŘEZ 1 - 1' (M. Č. 209)

