


PŘEDĚLENÍ MÍSTNOSTI Č. 209

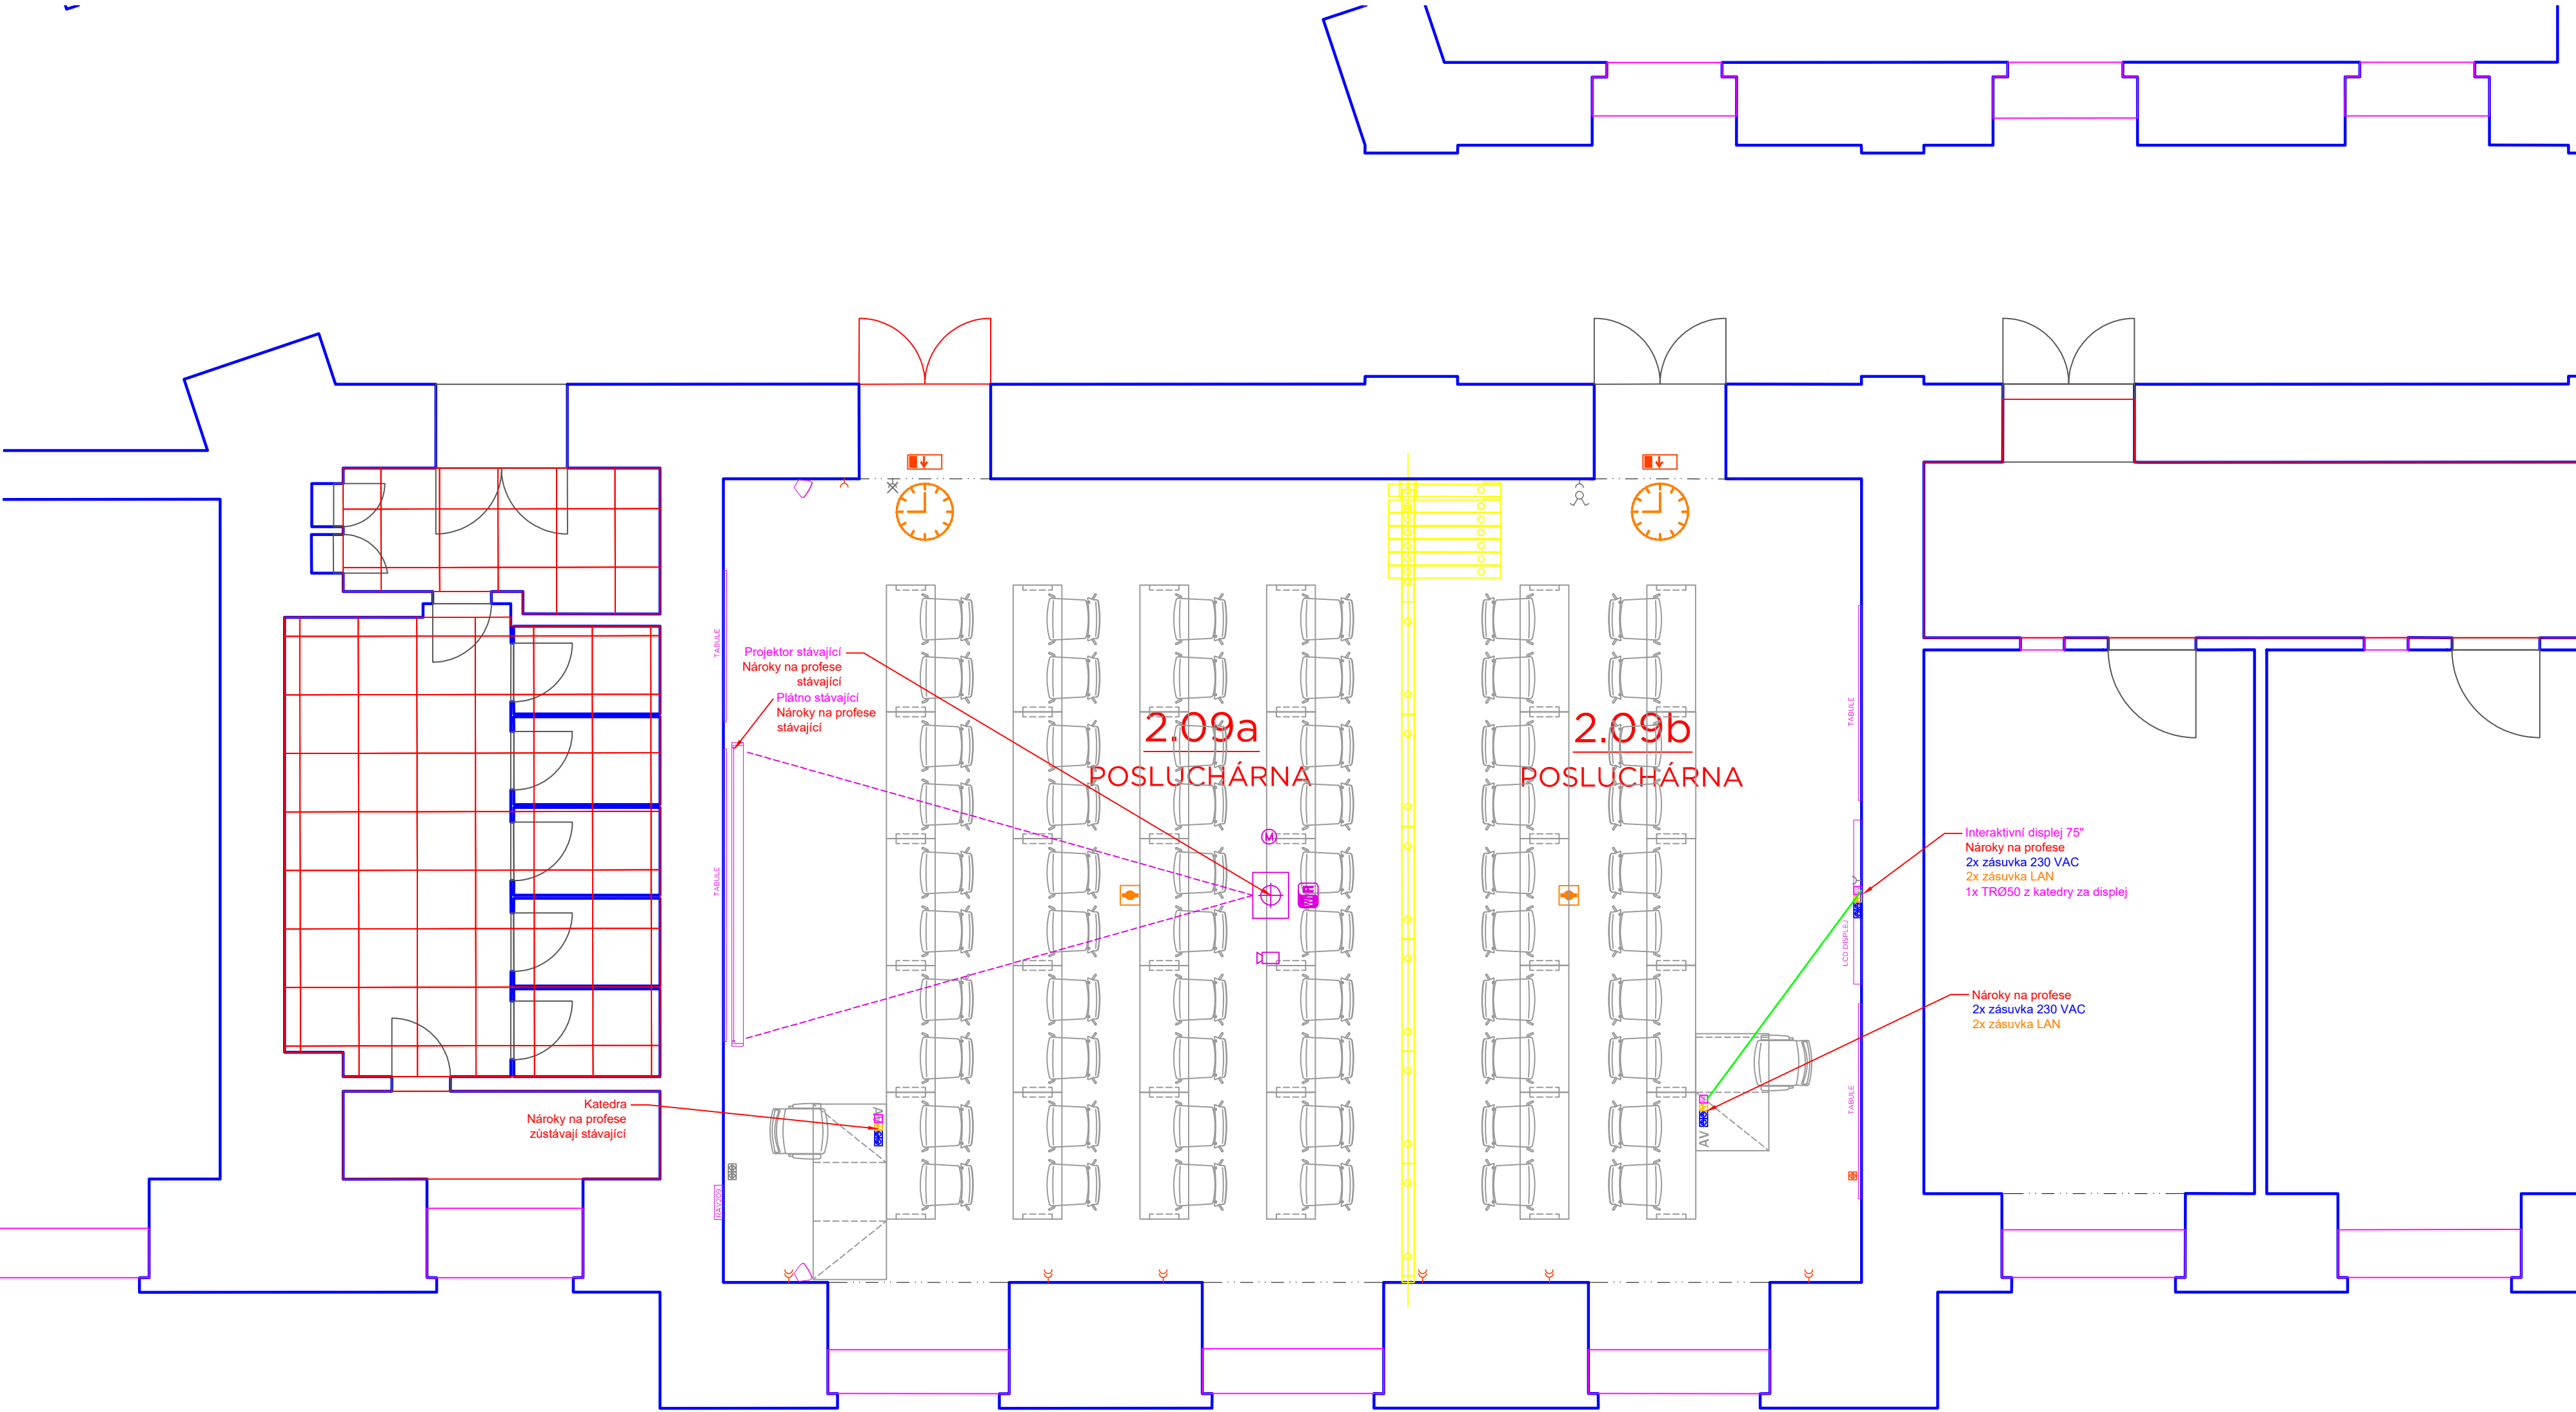

POHLED 11 (M. Č. 2.09a)

POHLED 1 (M. Č. 2.09b)

NÁROKY NA PROFESE A STAVEBNÍ PŘIPRAVENOST

SILNOPROUD
NÁROKUJEME PŘÍPRAVU ZÁSUVK 230VAC DLE VÝKRESU

SLABOPROUD
NÁROKUJEME PŘÍPRAVU ZÁSUVK LAN DLE VÝKRESU

KABELOVÉ TRASY
NÁROKUJEME PŘÍPRAVU KABELOVÝCH TRAS DLE VÝKRESU
KABELOVÉ TRASY VEDENY VŽDY BEZ PRERUŠENÍ

POZNÁMKA:
POSLUCHÁRNA 232
DOJDE K PŘESUNU STÁVAJÍCÍ TECHNIKY NA PROTILEHLOU STRANU
SILNOPROUD: NUTNÝ PŘESUN NAPÁJENÍ PLÁTNA, PROJEKTORU, KATEDRY
SLABOPROUD: NOVÉ PŘIPOJENÍ LAN PRO KATEDRU

MUNI - FSS
PŘEDĚLENÍ POSLUCHÁREN POSUVNOU STĚNOU
BRNO, JOŠTOVA 10

Investor	MASARYKOVA UNIVERZITA
Generální projektant	AID team a.s.
Hl. inženýr projektu	Ing. arch. Jiří BABÁNEK
Průmysl zpracovatel	DESIGN 4AVI s.r.o.



Revize	
00	2021 - 02 - 15
01	
02	
03	

Vypracoval	Ing. Jiří JELÍNEK
Ved. projektant	Ing. Petr HRUBEŠ

Číslo zakázky	3494 - 25
Stavba	FSS
Stupeň	DVD
Název PS - SO	101 - Předělení místností
Část	19 - AUDIOVIZUÁLNÍ TECHNIKA

Název výkresu	2. NP - M. Č. 209
Datum	2021 - 02 - 15
Formát	8 x A4
Měřítko	1:50

stavba	stavební	PS - SO	část	výkres	číslo
FSS	DVD	101	19	002	00