



PŘEDĚLENÍ MÍSTNOSTI Č. 513

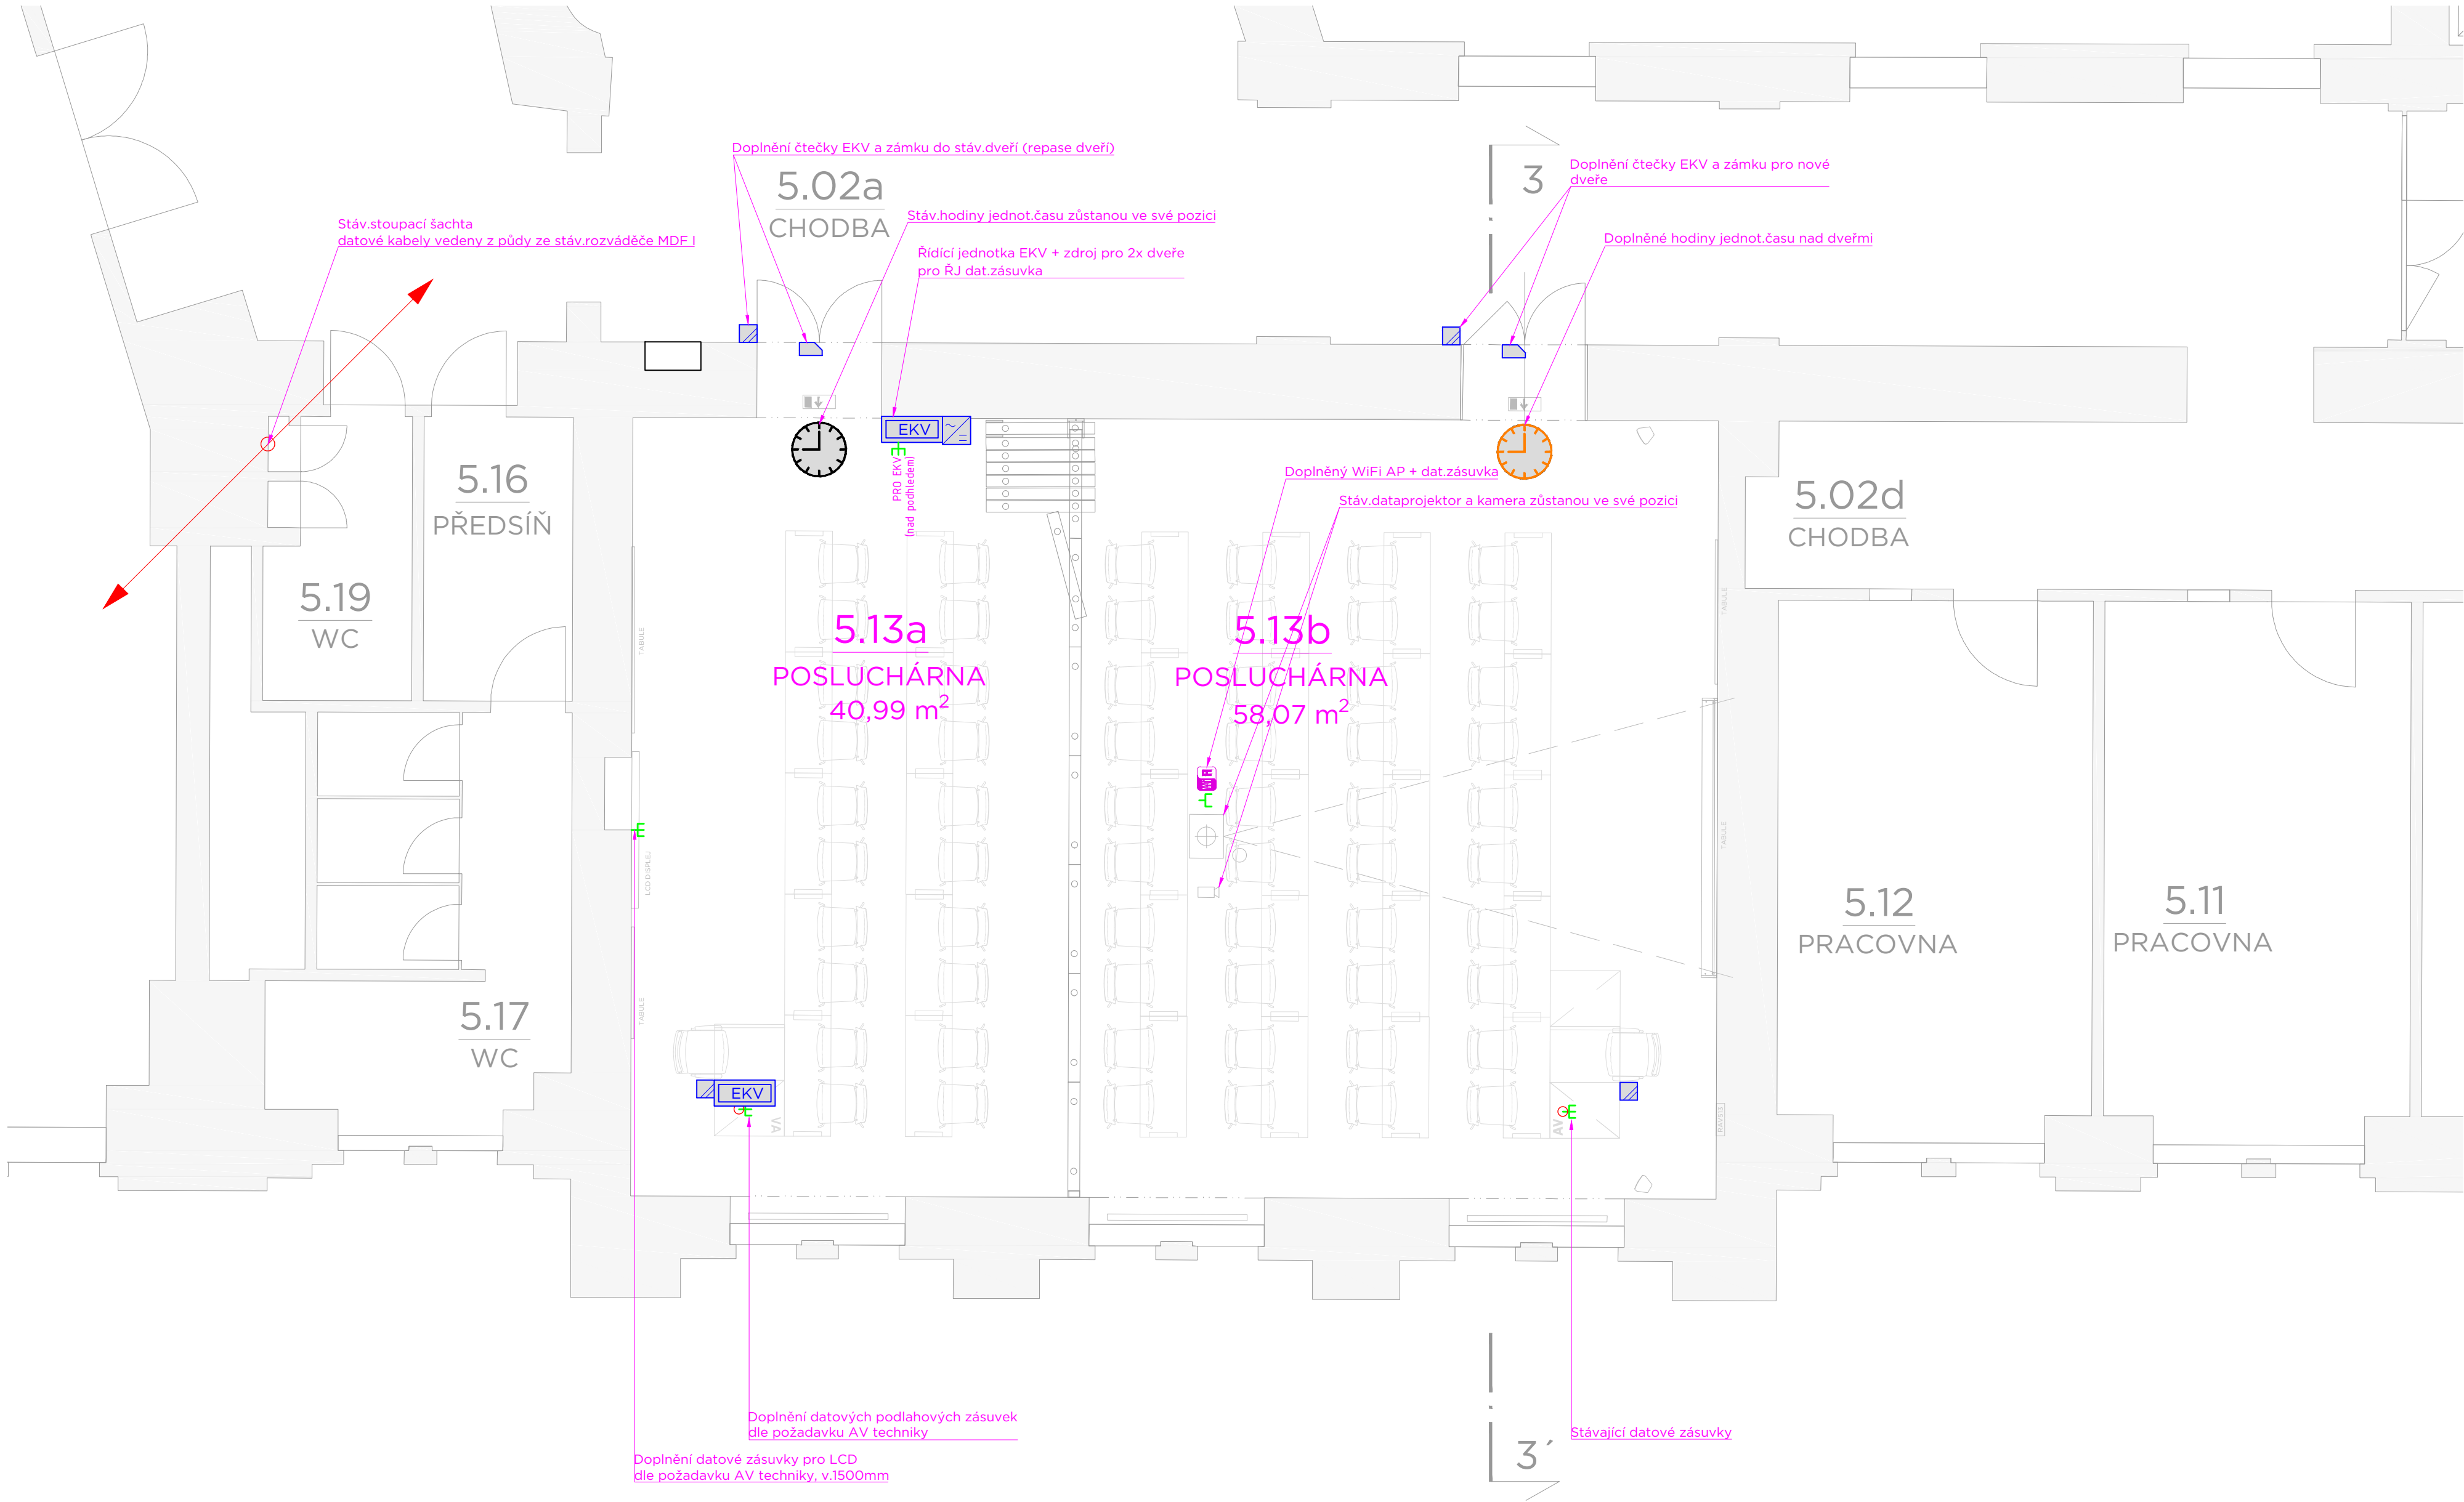

LEGENDA MÍSTNOSTÍ

ČÍSLO MÍSTNOSTI	ÚČEL MÍSTNOSTI	PLOCHA (m²)	
513	POSLUCHÁRNA	99,06	

SCHÉMA 5. NP

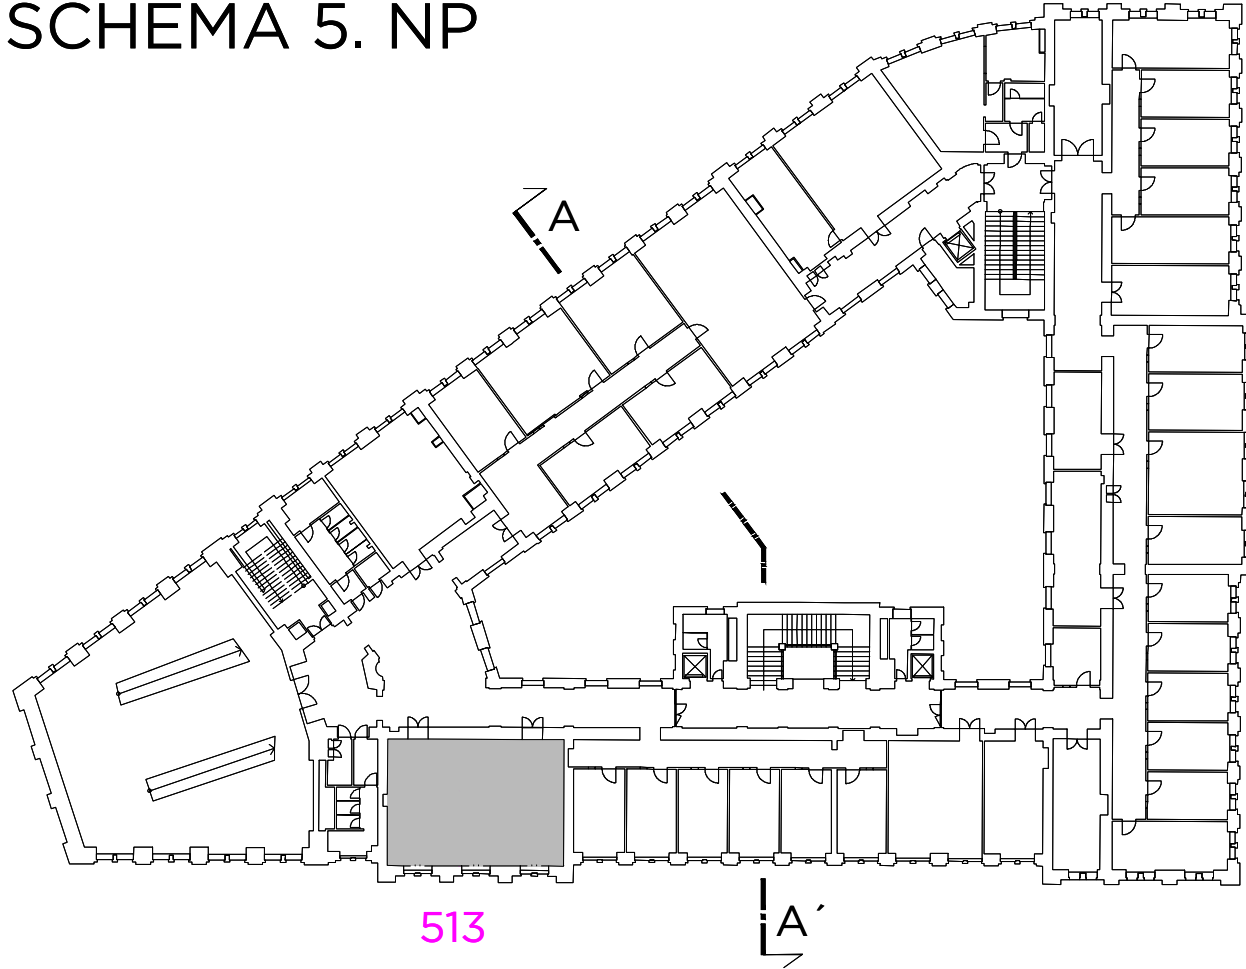

LEGENDA SLP :

- [-] ZÁSUVKA STRUKTUROVANÉ KABELÁŽE, 1xRJ45, UTP cat.6, PŘÍSTROJOVÁ KRABICE NA POVRCH
- [+] ZÁSUVKA STRUKTUROVANÉ KABELÁŽE, 2xRJ45, UTP cat.6, PŘÍSTROJOVÁ KRABICE POD OMÍTKU
- [G] ZÁSUVKA STRUKTUROVANÉ KABELÁŽE, 2xRJ45, UTP cat.6 (V PODLAHOVÉ KRABICI)
- [EKV] ŘÍDÍCÍ JEDNOTKA EKV
- [Z] BEZKONTAKTNÍ ČTEČKA KARET
- [P] ELEKTROMECHANICKÝ SAMOZAMYKACÍ ZÁMEK S PANIK. FUNKCÍ
- [N] NAPÁJECÍ ZDROJ EKV
- [H] HODINY JEDNOTNÉHO ČASU

MUNI - FSS  
PŘEDĚLENÍ POSLUCHÁREN POSUVNOU STĚNOU  
BRNO, JOŠTOVA 10

Investor	MASARYKOVA UNIVERZITA
Generální projektant	AID team a.s.
Hl. inženýr projektu	Ing. arch. Jiří BABÁNEK
První zpracovatel	Ing. Ondřej TICHÝ

AID  
TEAM

Revize	
00	2021 - 02 - 15
01	
02	
03	

Vypracoval	Ing. Ondřej TICHÝ
Ved. projektant	Ing. arch. Jiří BABÁNEK

Číslo zakázky	3494 - 25
Stavba	FSS
Stupeň	DVD
Název PS - SO	101 - Předělení místností
Část	12 - SLABOPROUDÉ ROZVODY
Název výkresu	5. NP - M. Č. 513
Datum	2021 - 02 - 15
Formát	B × A4
Měřítko	1:50

FSS	DVD	101	12	005	00
-----	-----	-----	----	-----	----