


PŮDORYS 1. NP - BOURACÍ PRÁCE

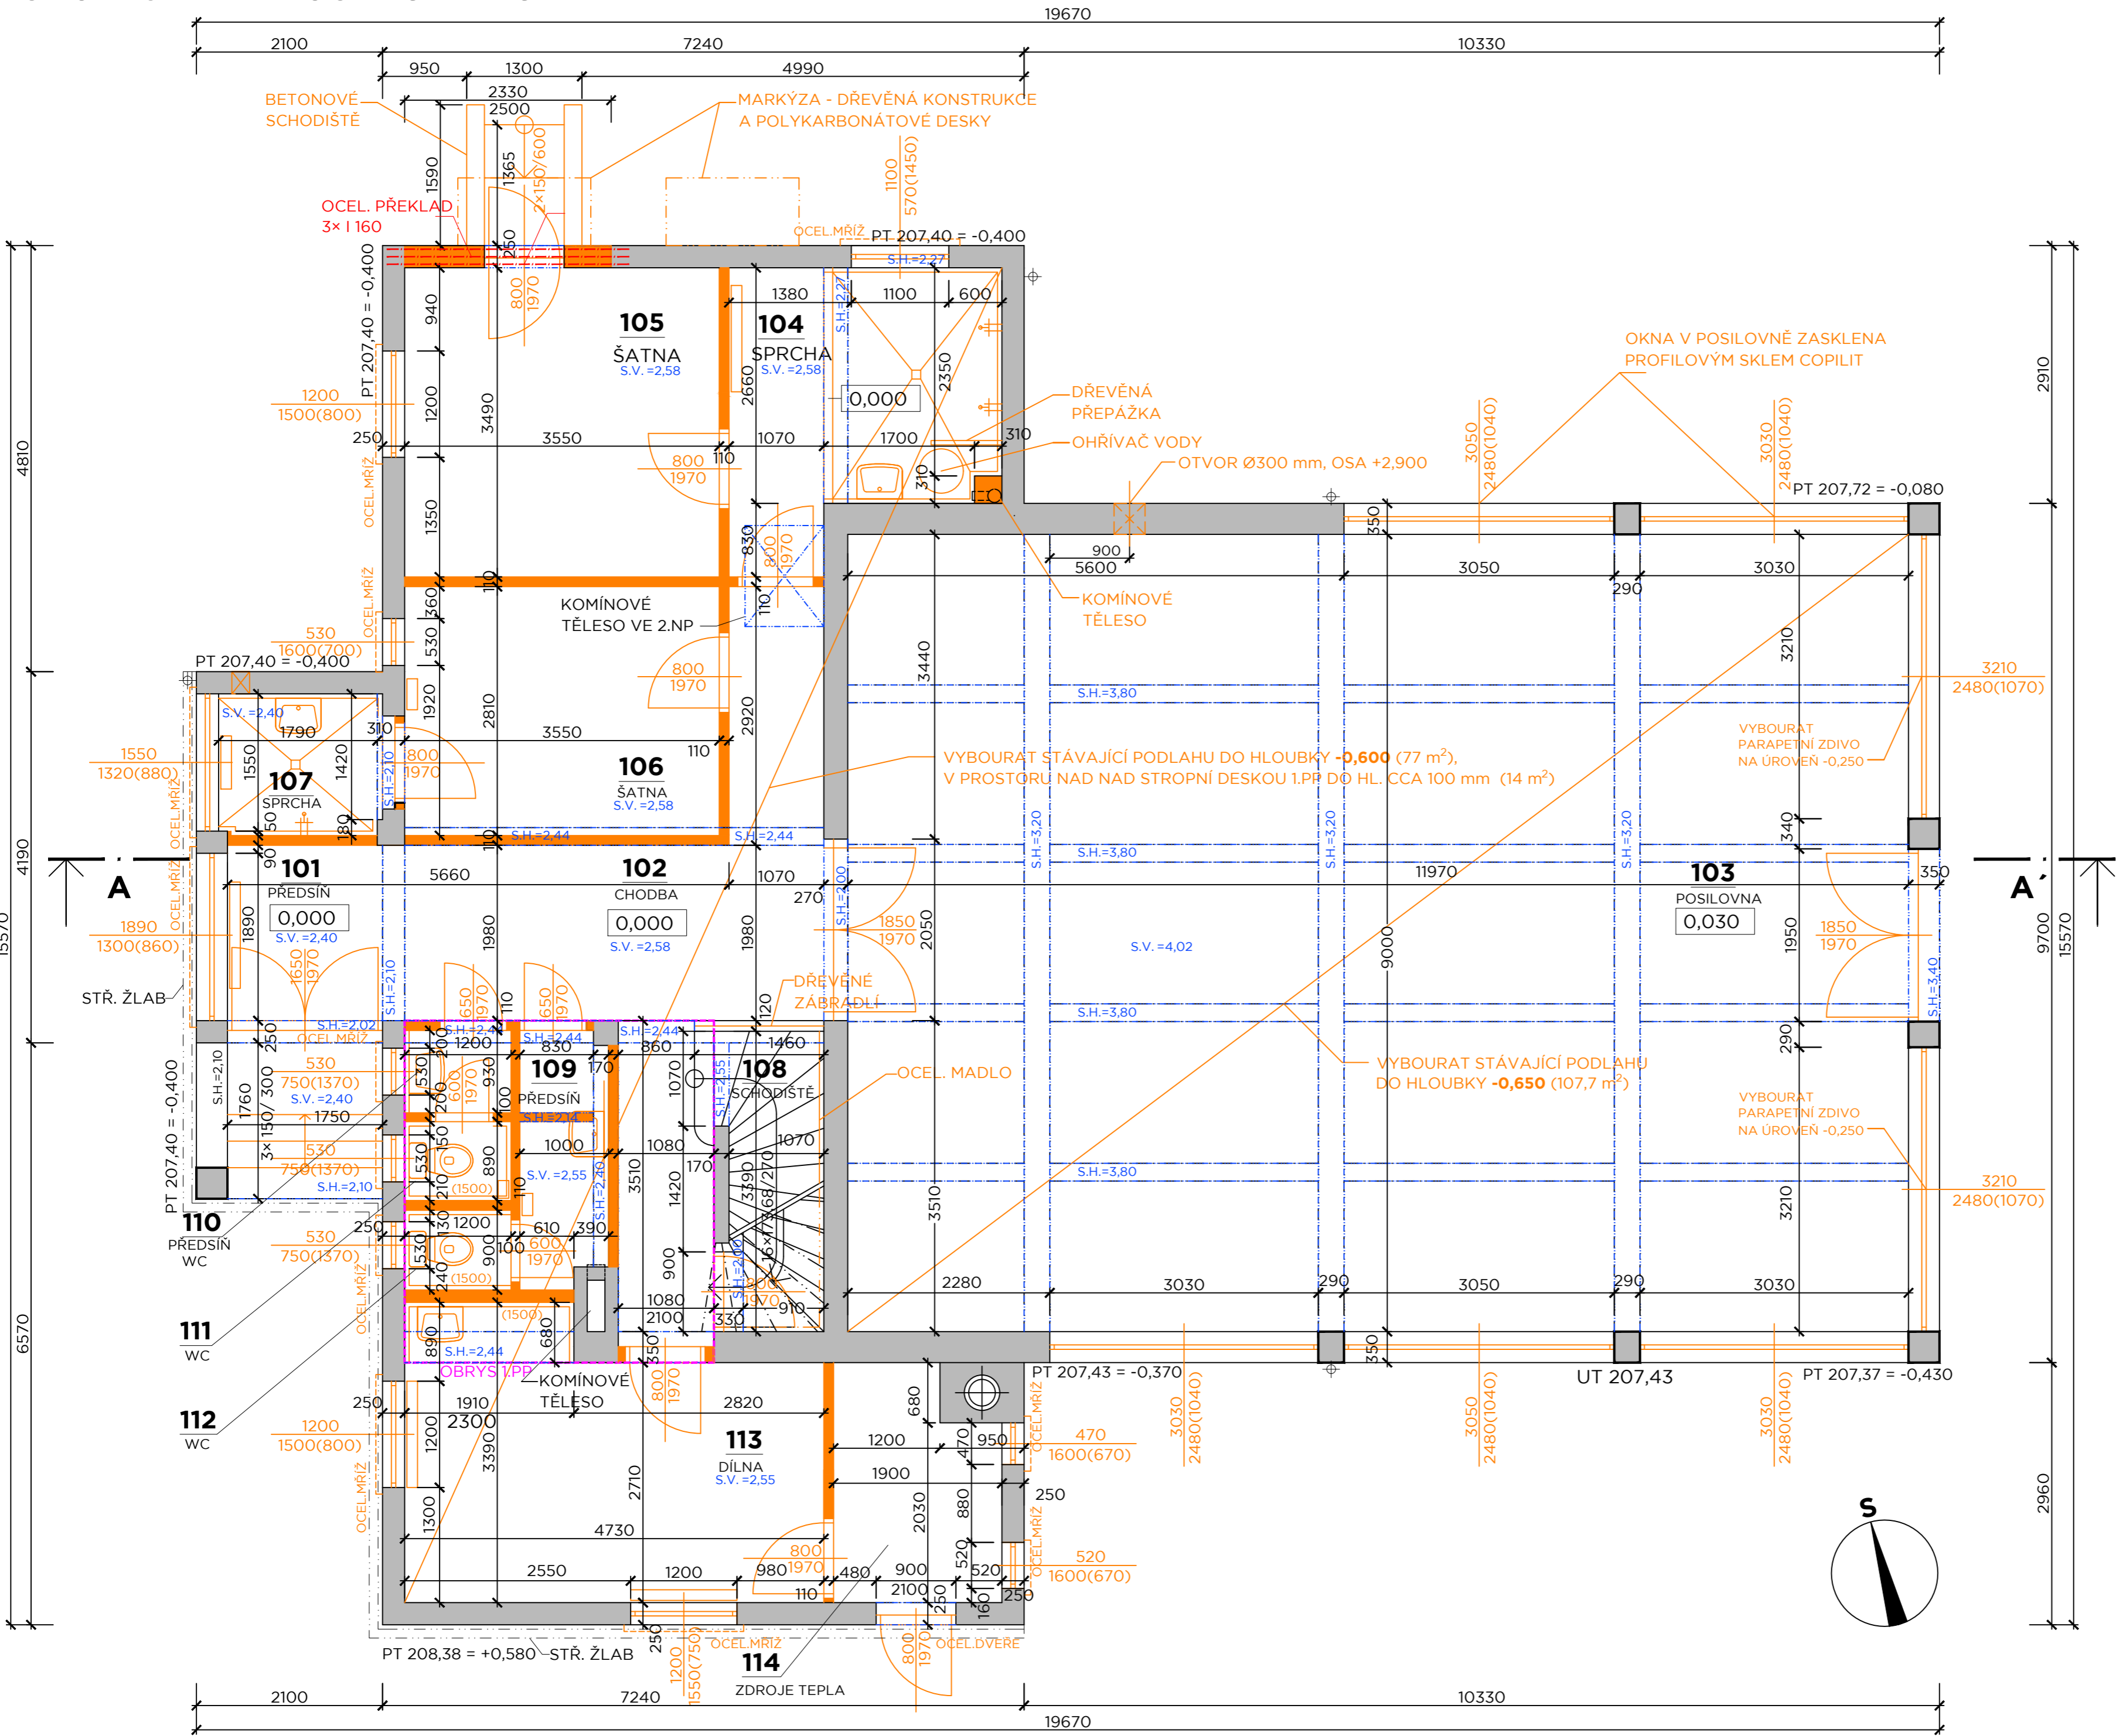

LEGENDA MÍSTNOSTÍ

ČÍSLO MÍSTNOSTI	ÚČEL MÍSTNOSTI	PLOCHA (m²)	PODLAHA	STĚNY	STROP	POZNÁMKA
101	PŘEDSÍŇ	3,96	KERAM. DLAŽBA	MALBA	MALBA	KERAMICKÝ SOKLÍK
102	CHODBA	16,17	KERAM. DLAŽBA	MALBA	MALBA	KERAMICKÝ SOKLÍK
103	POSILOVNA	107,73				
104	SPRCHA	8,98	KERAM. DLAŽBA	KER. OBKLAD, MALBA	MALBA	KERAMICKÝ SOKLÍK
105	ŠATNA	12,39	KERAM. DLAŽBA	MALBA	MALBA	KERAMICKÝ SOKLÍK
106	ŠATNA	9,98	KERAM. DLAŽBA	KER. OBKLAD, MALBA	MALBA	KERAMICKÝ SOKLÍK
107	SPRCHA	10,71	KERAM. DLAŽBA	KER. OBKLAD, MALBA	KERAM. OBKLAD	
108	SCHODIŠTĚ	4,49	PVC	MALBA	MALBA	
109	PŘEDSÍŇ	2,80	KERAM. DLAŽBA	KER. OBKLAD, MALBA	MALBA	KERAMICKÝ SOKLÍK
110	PŘEDSÍŇ WC	1,07	KERAM. DLAŽBA	KER. OBKLAD, MALBA	MALBA	KERAMICKÝ SOKLÍK
111	KABINA WC	1,08	KERAM. DLAŽBA	KER. OBKLAD, MALBA	MALBA	KERAMICKÝ SOKLÍK
112	KABINA WC	1,08	KERAM. DLAŽBA	KER. OBKLAD, MALBA	MALBA	KERAMICKÝ SOKLÍK
113	DÍLNA	14,12	PVC	KER. OBKLAD, MALBA	MALBA	PVC LIŠTA
114	ZDROJE TEPLA	4,67	BETON	MALBA	MALBA	

LEGENDA HMOT

- STÁVAJÍCÍ KONSTRUKCE
- BOURANÉ ZDĚNÉ KONSTRUKCE
- BOURANÉ OSTATNÍ KONSTRUKCE

RZV  
REKONSTRUKCE ZÁZEMÍ SPORTOVIŠTĚ VESLAŘSKÁ  
BRNO, VESLAŘSKÁ 183

Investor	MASARYKOVA UNIVERZITA
Generální projektant	AiD team a.s.
Hl. inženýr projektu	Ing. arch. Jiří BABÁNEK
Primý zpracovatel	



Revize	
00	2021 - 04 - 30
01	
02	
03	

Vypracoval	Jitka NOVÁKOVÁ
Ved. projektant	Ing. arch. Jiří BABÁNEK

Číslo zakázky	3497 - 25
Stavba	RZV
Stupeň	DVD
Název PS - SO	D 101 - REKONSTRUKCE OBJEKTU
Část	01 - ARCHITEKTONICKO-STAVEBNÍ ŘEŠENÍ
Název výkresu	PŮDORYS 1. NP - BOURACÍ PRÁCE
Datum	2021 - 04 - 30
Formát	6 × A4
Měřítko	1:50

stavba	stupeň	číslo PS - SO	část	výkres	revize
RZV	DVD	D 101	01	004	00