


PŮDORYS 1. NP - NOVÝ STAV

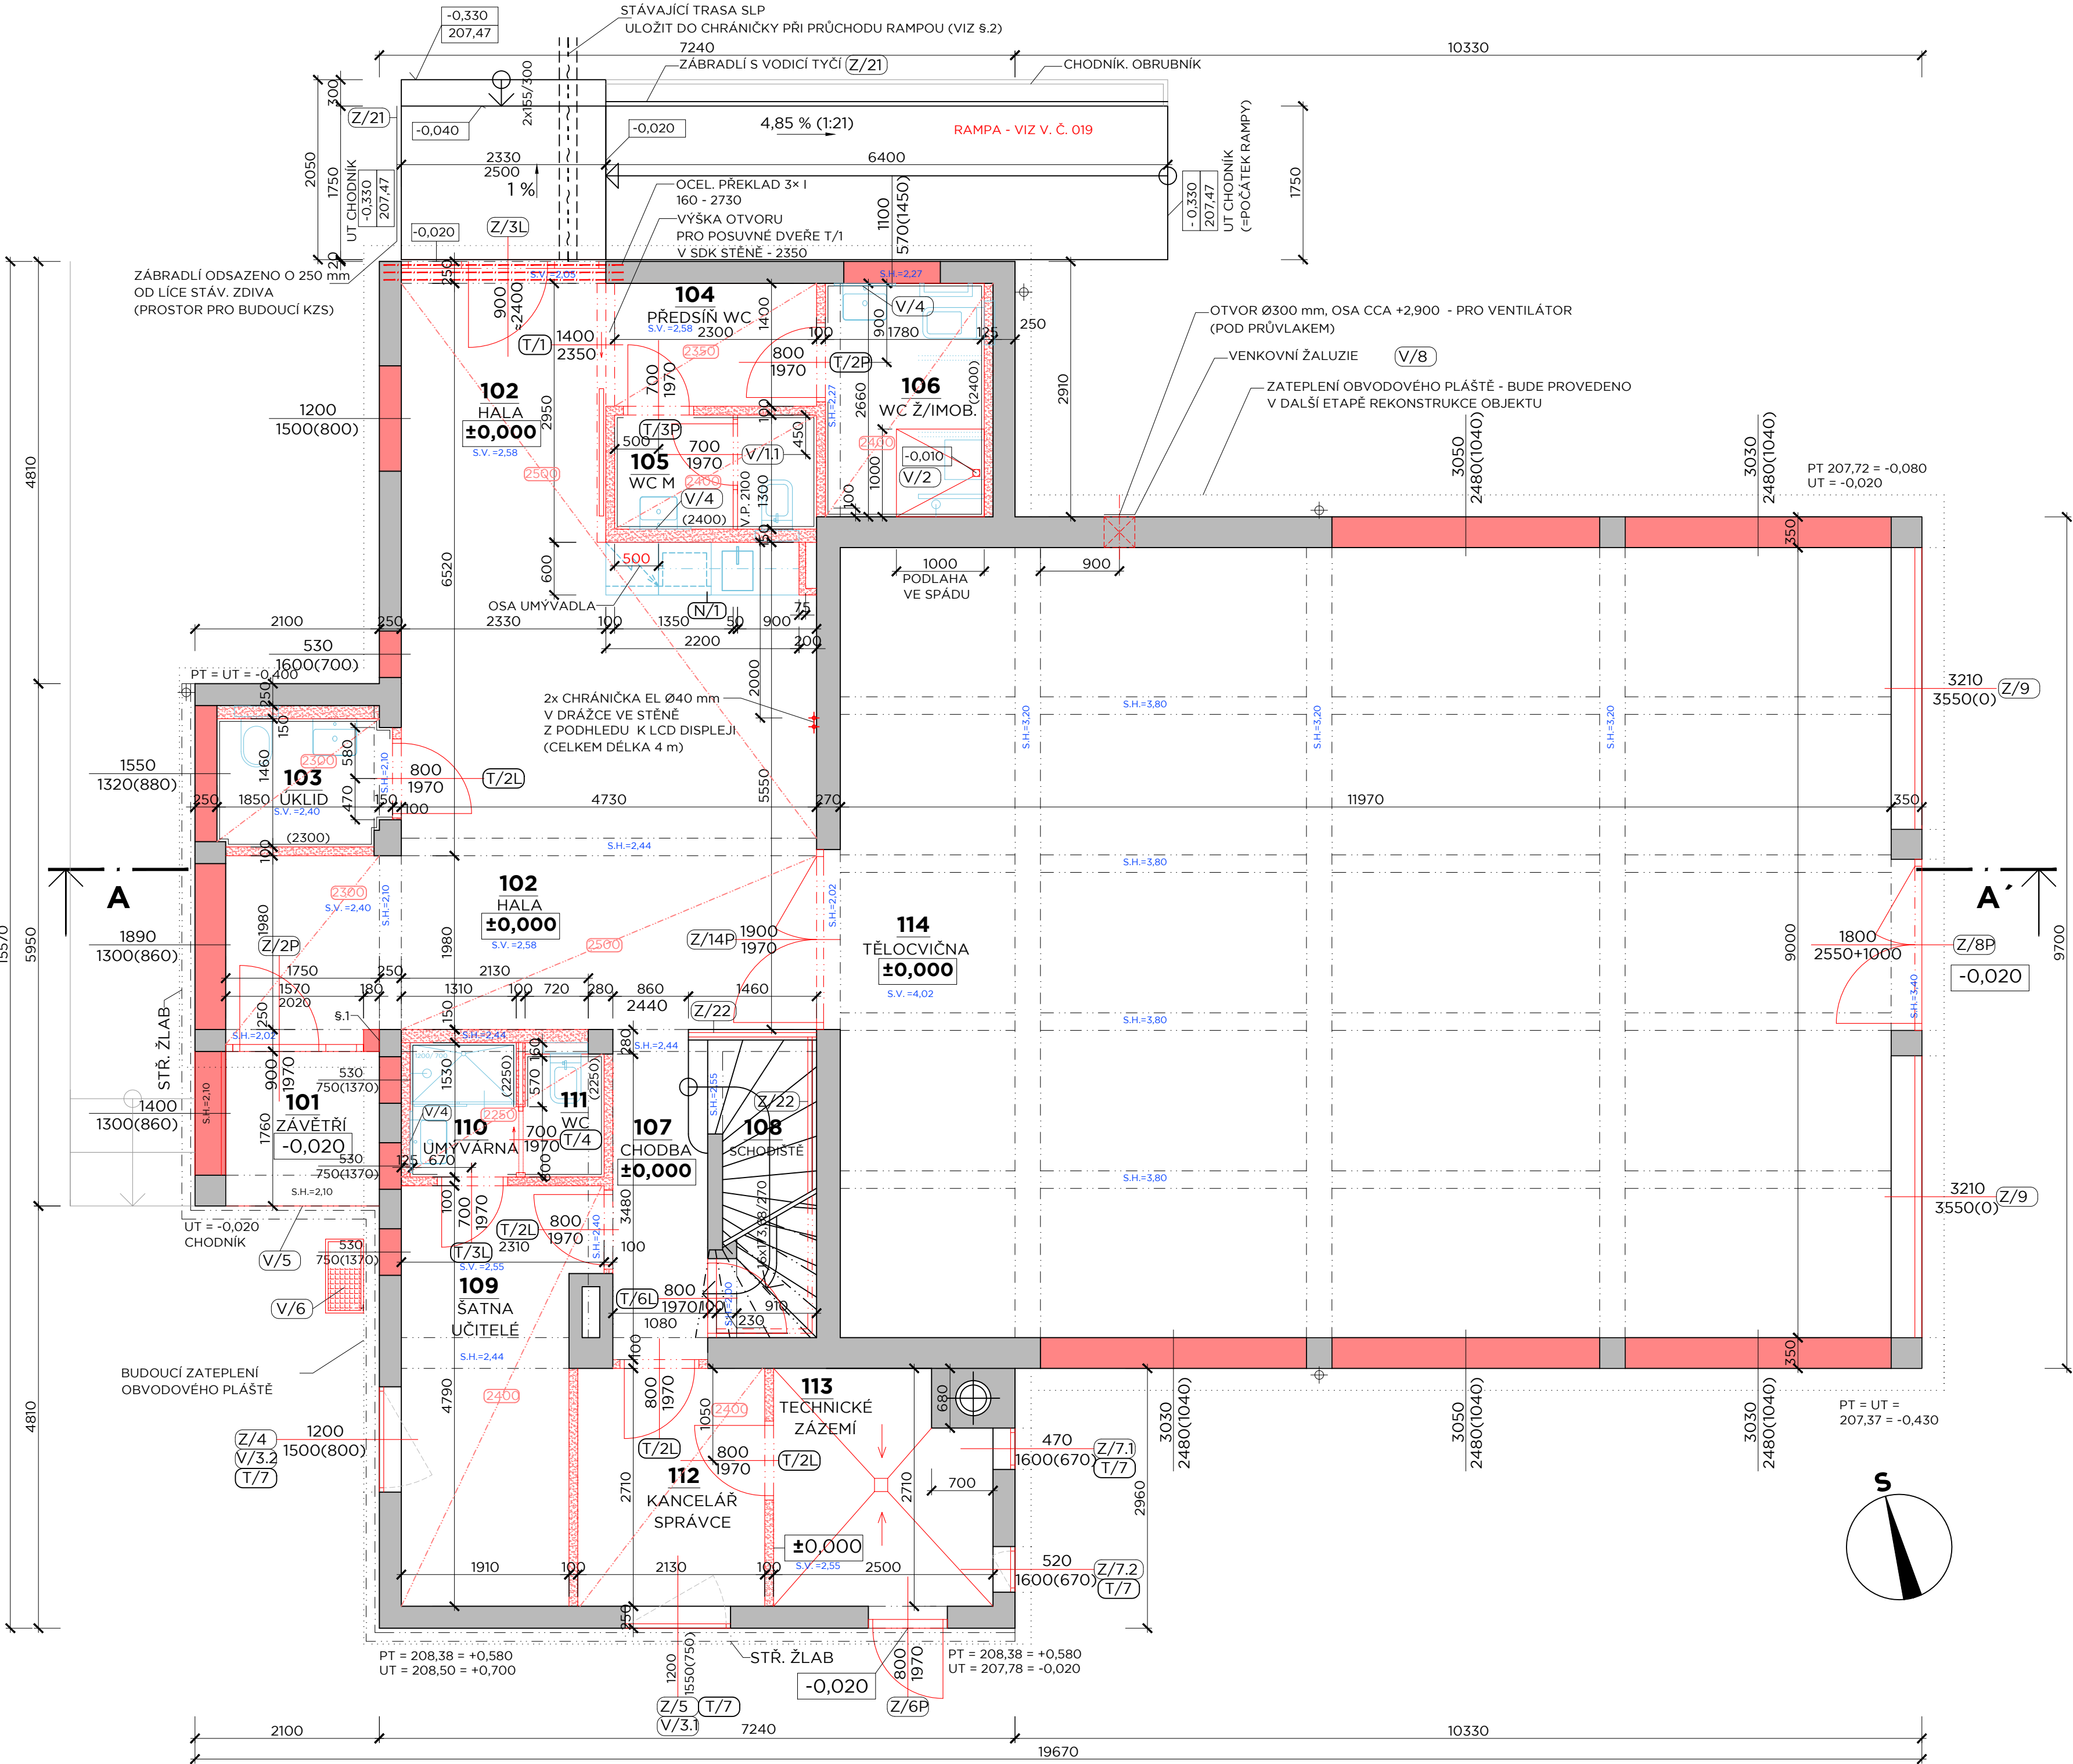

LEGENDA MATERIÁLŮ

- STÁVAJÍCÍ ZDĚNÉ A BETONOVÉ KONSTRUKCE
- NOVÉ ZDĚNÉ KONSTRUKCE - DOZDÍVKY Z KERAMICKÝCH TVÁRNIC URČENÝCH PRO VNĚJŠÍ ZDIVO
- NOVÉ KONSTRUKCE
- NOVÉ SÁDROKARTONOVÉ STĚNY

POZNÁMKY

SÁDROKARTONOVÉ KONSTRUKCE  
- NOVÉ PŘÍČKY BUDOU ZE SÁDROKARTONOVÝCH DESEK KOTVENÝCH NA OCEL. POZINK. ROSTU  
- U PŘÍČEK NENÍ POŽADOVÁNA POŽÁRNÍ ODOLNOST  
- PŘÍČKY TL. 100 mm - JEDNODUŠE OPLÁSTĚNÉ  
- PŘÍČKY TL. 150 mm - DVOJITĚ OPLÁSTĚNÉ (JEN VE 2. NP)  
- VE SPRCHÁCH A UMÝVÁRNÁCH POUŽIT IMPREGNOVANÉ SDK DESKY  
- SÁDROKARTONOVÉ PŘEDSTĚNY - TLOUŠŤKY DLE PŮDORYSU

**§.1**  
ZDĚNÝ PILÍŘEK Z KERAMICKÝCH TVÁRNIC KOTVIT KE STÁVAJÍCÍ STĚNĚ POMOCÍ NEREZOVÝCH KOTEV VLOŽENÝCH DO LOŽNÝCH SPAR ZDIVA. OBECNĚ PLATÍ PRO VŠECHNY NOVÉ DOZDÍVANÉ ČÁSTI STĚN

**§.2**  
STÁVAJÍCÍ VENKOVNÍ SÍTĚ BUDOU POD UPRAVOVANÝMI VENKOVNÍMI PLOCHAMI ULOŽENY DO CHRÁNIČEK ROZSAH VIZ **RZV - DVD - C - 00 - 001 - 00\_KOORDINAČNÍ SITUACE**

STÁVAJÍCÍ NOSNÉ KONSTRUKCE

S.V. = X,XX - VÝŠKA STÁV. STROPU  
NAD PŮVODNÍ ČISTOU PODLAHOU  
S.H. = Y,YY - SPODNÍ HRANA STÁV. STROPNÍCH ŽB TRÁMŮ,  
PŘEKLADŮ.. NAD PŮVODNÍ ČISTOU PODLAHOU

VÝPIS OCEL. PŘEKLADŮ

OCEL. PŘEKLAD I 160, DL. 2,73 m  
HMOTNOST 1 ks = 48,9 kg  
POČET - 3 ks  
DĚLKA CELKEM = 8,19 m  
HMOTNOST CELKEM = 146,6 kg  
**±0,000** = ÚROVEŇ PODLAHY 1. NP = 207,80 m n. m.

RZV  
REKONSTRUKCE ZÁZEMÍ SPORTOVIŠTĚ VESLAŘSKÁ  
BRNO, VESLAŘSKÁ 183

Investor	MASARYKOVA UNIVERZITA
Generální projektant	AiD team a.s.
Hl. inženýr projektu	Ing. arch. Jiří BABÁNEK
Přímý zpracovatel	



LEGENDA MÍSTNOSTÍ

ČÍSLO MÍSTNOSTI	ÚČEL MÍSTNOSTI	PLOCHA (m²)	PODLAHA		STĚNY	STROP	PODHLIED		POZNÁMKA
			OZN.	POPIS			OZN.	POPIS	
101	ZÁVĚTŘÍ	2,66	P1	BETON	VENKOVNÍ NÁTĚR	VENKOVNÍ NÁTĚR			VENKOVNÍ PROSTOR
102	HALA	37,65	P2	BROUŠENÉ TERACO	MALBA	PROTIPRAŠNÝ NÁTĚR	H1	PLNÝ SDK V. 2500, 2300	KER. SOKL V. 50 mm
103	ÚKLID	2,93	P3	STĚRKA	KER. OBKLAD V. 2300	PROTIPRAŠNÝ NÁTĚR	H2	RASTROVÝ V. 2300	-
104	PŘEDSÍŇ WC	3,21	P3	BROUŠENÉ TERACO	MALBA	PROTIPRAŠNÝ NÁTĚR	H1	PLNÝ SDK V. 2350	KER. SOKL V. 50 mm
105	WC MUŽI	2,99	P3	STĚRKA	KER. OBKLAD V. 2400	PROTIPRAŠNÝ NÁTĚR	H2	RASTROVÝ V. 2400	-
106	WC ŽENY/IMOBILNÍ	3,81/1,00	P4.1,P4.2	STĚRKA/STĚRKA VE SPÁDU	KER. OBKLAD V. 2400	PROTIPRAŠNÝ NÁTĚR	H2	RASTROVÝ V. 2400	-
107	CHODBA	3,43	P5	BROUŠENÉ TERACO	MALBA	MALBA		-	KER. SOKL V. 50 mm
108	SCHODIŠTĚ	4,49	P10	BROUŠENÉ TERACO	MALBA	MALBA		-	KER. SOKL V. 50 mm
109	ŠATNA UČITELÉ	4,36/5,18	P6/P8	LINOLEUM	MALBA	PROTIPRAŠNÝ NÁTĚR	H1	PLNÝ SDK V. 2400	SOKL LINOLEUM V. 50
110	UMÝVÁRNA	1,91	P7	STĚRKA	KER. OBKLAD V.2250	PROTIPRAŠNÝ NÁTĚR	H2	RASTROVÝ V. 2250	-
111	KABINA WC	1,23	P7	STĚRKA	KER. OBKLAD V. 2250	PROTIPRAŠNÝ NÁTĚR	H2	RASTROVÝ V. 2250	-
112	KANCELÁŘ	5,63	P8	LINOLEUM	MALBA	PROTIPRAŠNÝ NÁTĚR	H1	PLNÝ SDK V. 2400	SOKL LINOLEUM V. 50
113	TECHNICKÉ ZÁZEMÍ	6,29	P9	STĚRKA	MALBA	MALBA		-	SOKL V.50
114	TĚLOCVIČNA	107,73	P11	SPORT. PODLAHA	MALBA	MALBA		-	SOKL V.50

Revize	
00	2021 - 04 - 30
01	
02	
03	

Vypracoval	Jitka NOVÁKOVÁ
Ved. projektant	Ing. arch. Jiří BABÁNEK

Číslo zakázky	3497 - 25
Stavba	RZV
Stupeň	DVD
Název PS - SO	D 101 - REKONSTRUKCE OBJEKTU
Část	01 - ARCHITEKTONICKO-STAVEBNÍ ŘEŠENÍ
Název výkresu	PŮDORYS 1. NP - NOVÝ STAV
Datum	2021 - 04 - 30
Formát	6 × A4
Měřítko	1:50

stavba	projekt	číslo PS - SO	část	výkres	revize
RZV	DVD	D 101	01	009	00