




Revize	
00	2021 - 06 - 25
01	
02	
03	

Vypracoval	Ing. Ondřej TICHÝ
Ved. projektant	Ing. Ondřej TICHÝ

Číslo zakázky	3486 - 25
Stavba	UKB G - Drobné objekty
Stupeň	DVD
Název PS - SO	SO 117 Vestavba kongresového centra B09
Část	12 - SLABOPROUDÉ ROZVODY

Název výkresu	BLOKOVÉ SCHÉMA - PZTS
Datum	2021 - 06 - 25
Formát	5 x A4
Měřítko	-

stavba	stupeň	číslo PS - SO	část	výkres	revize
UKB G	DVD	D 117	12	011	00

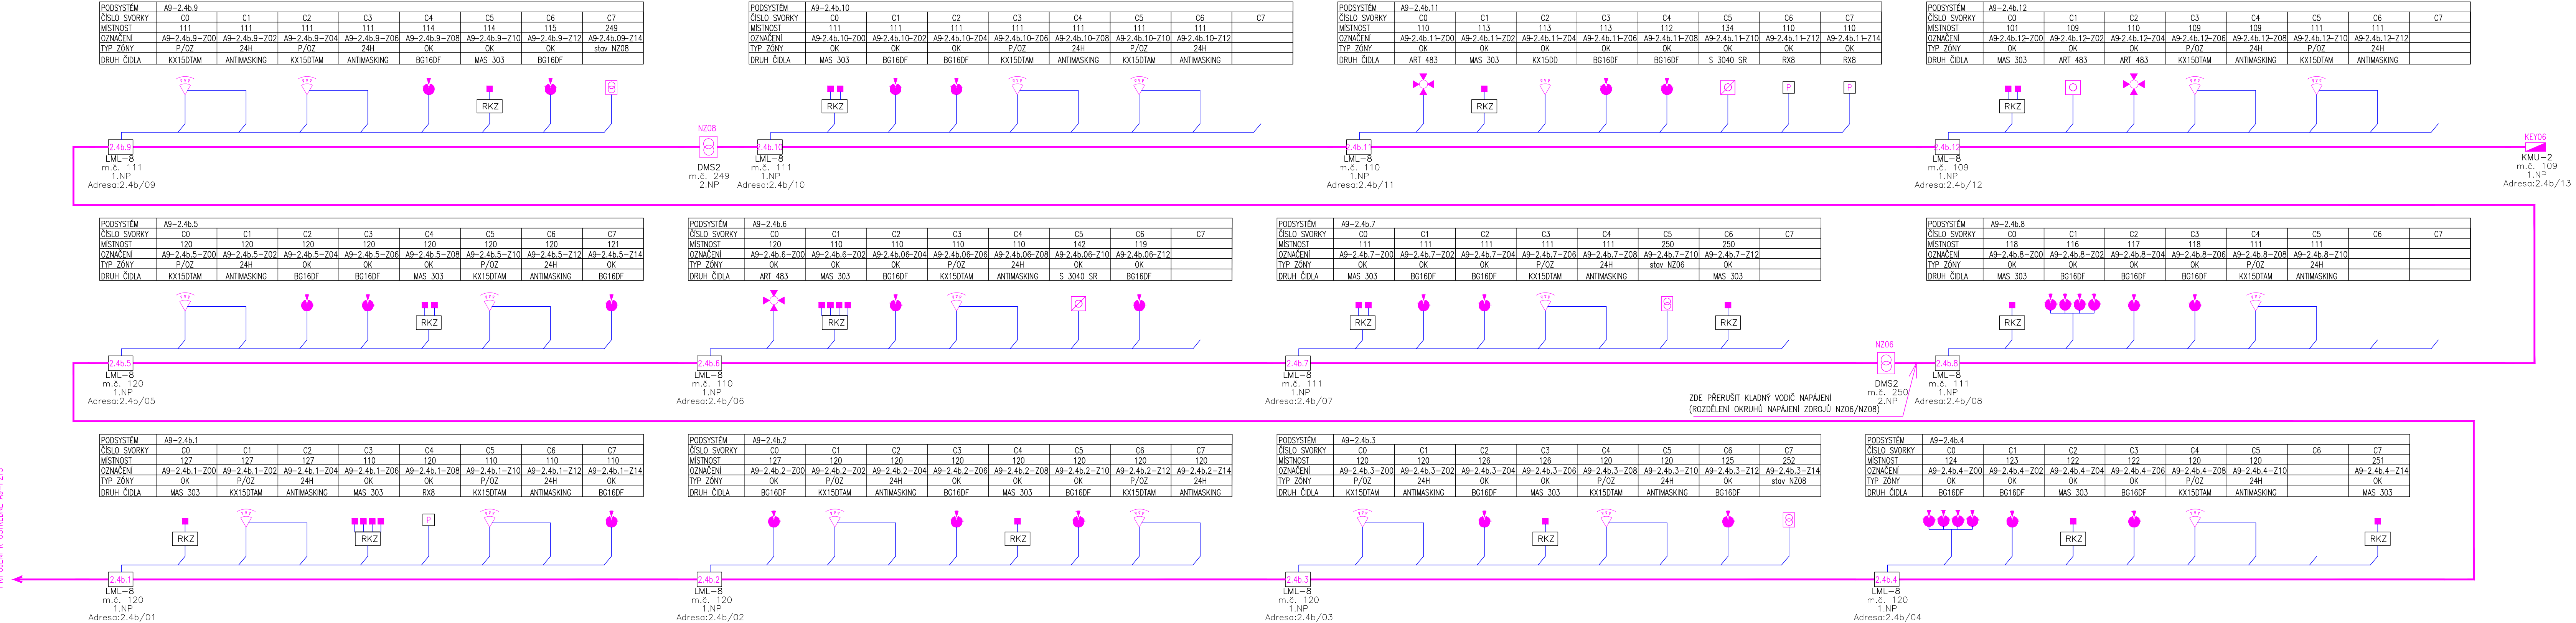

PŘÍPOJEN K ÚSTŘEDNĚ A9-PZTS