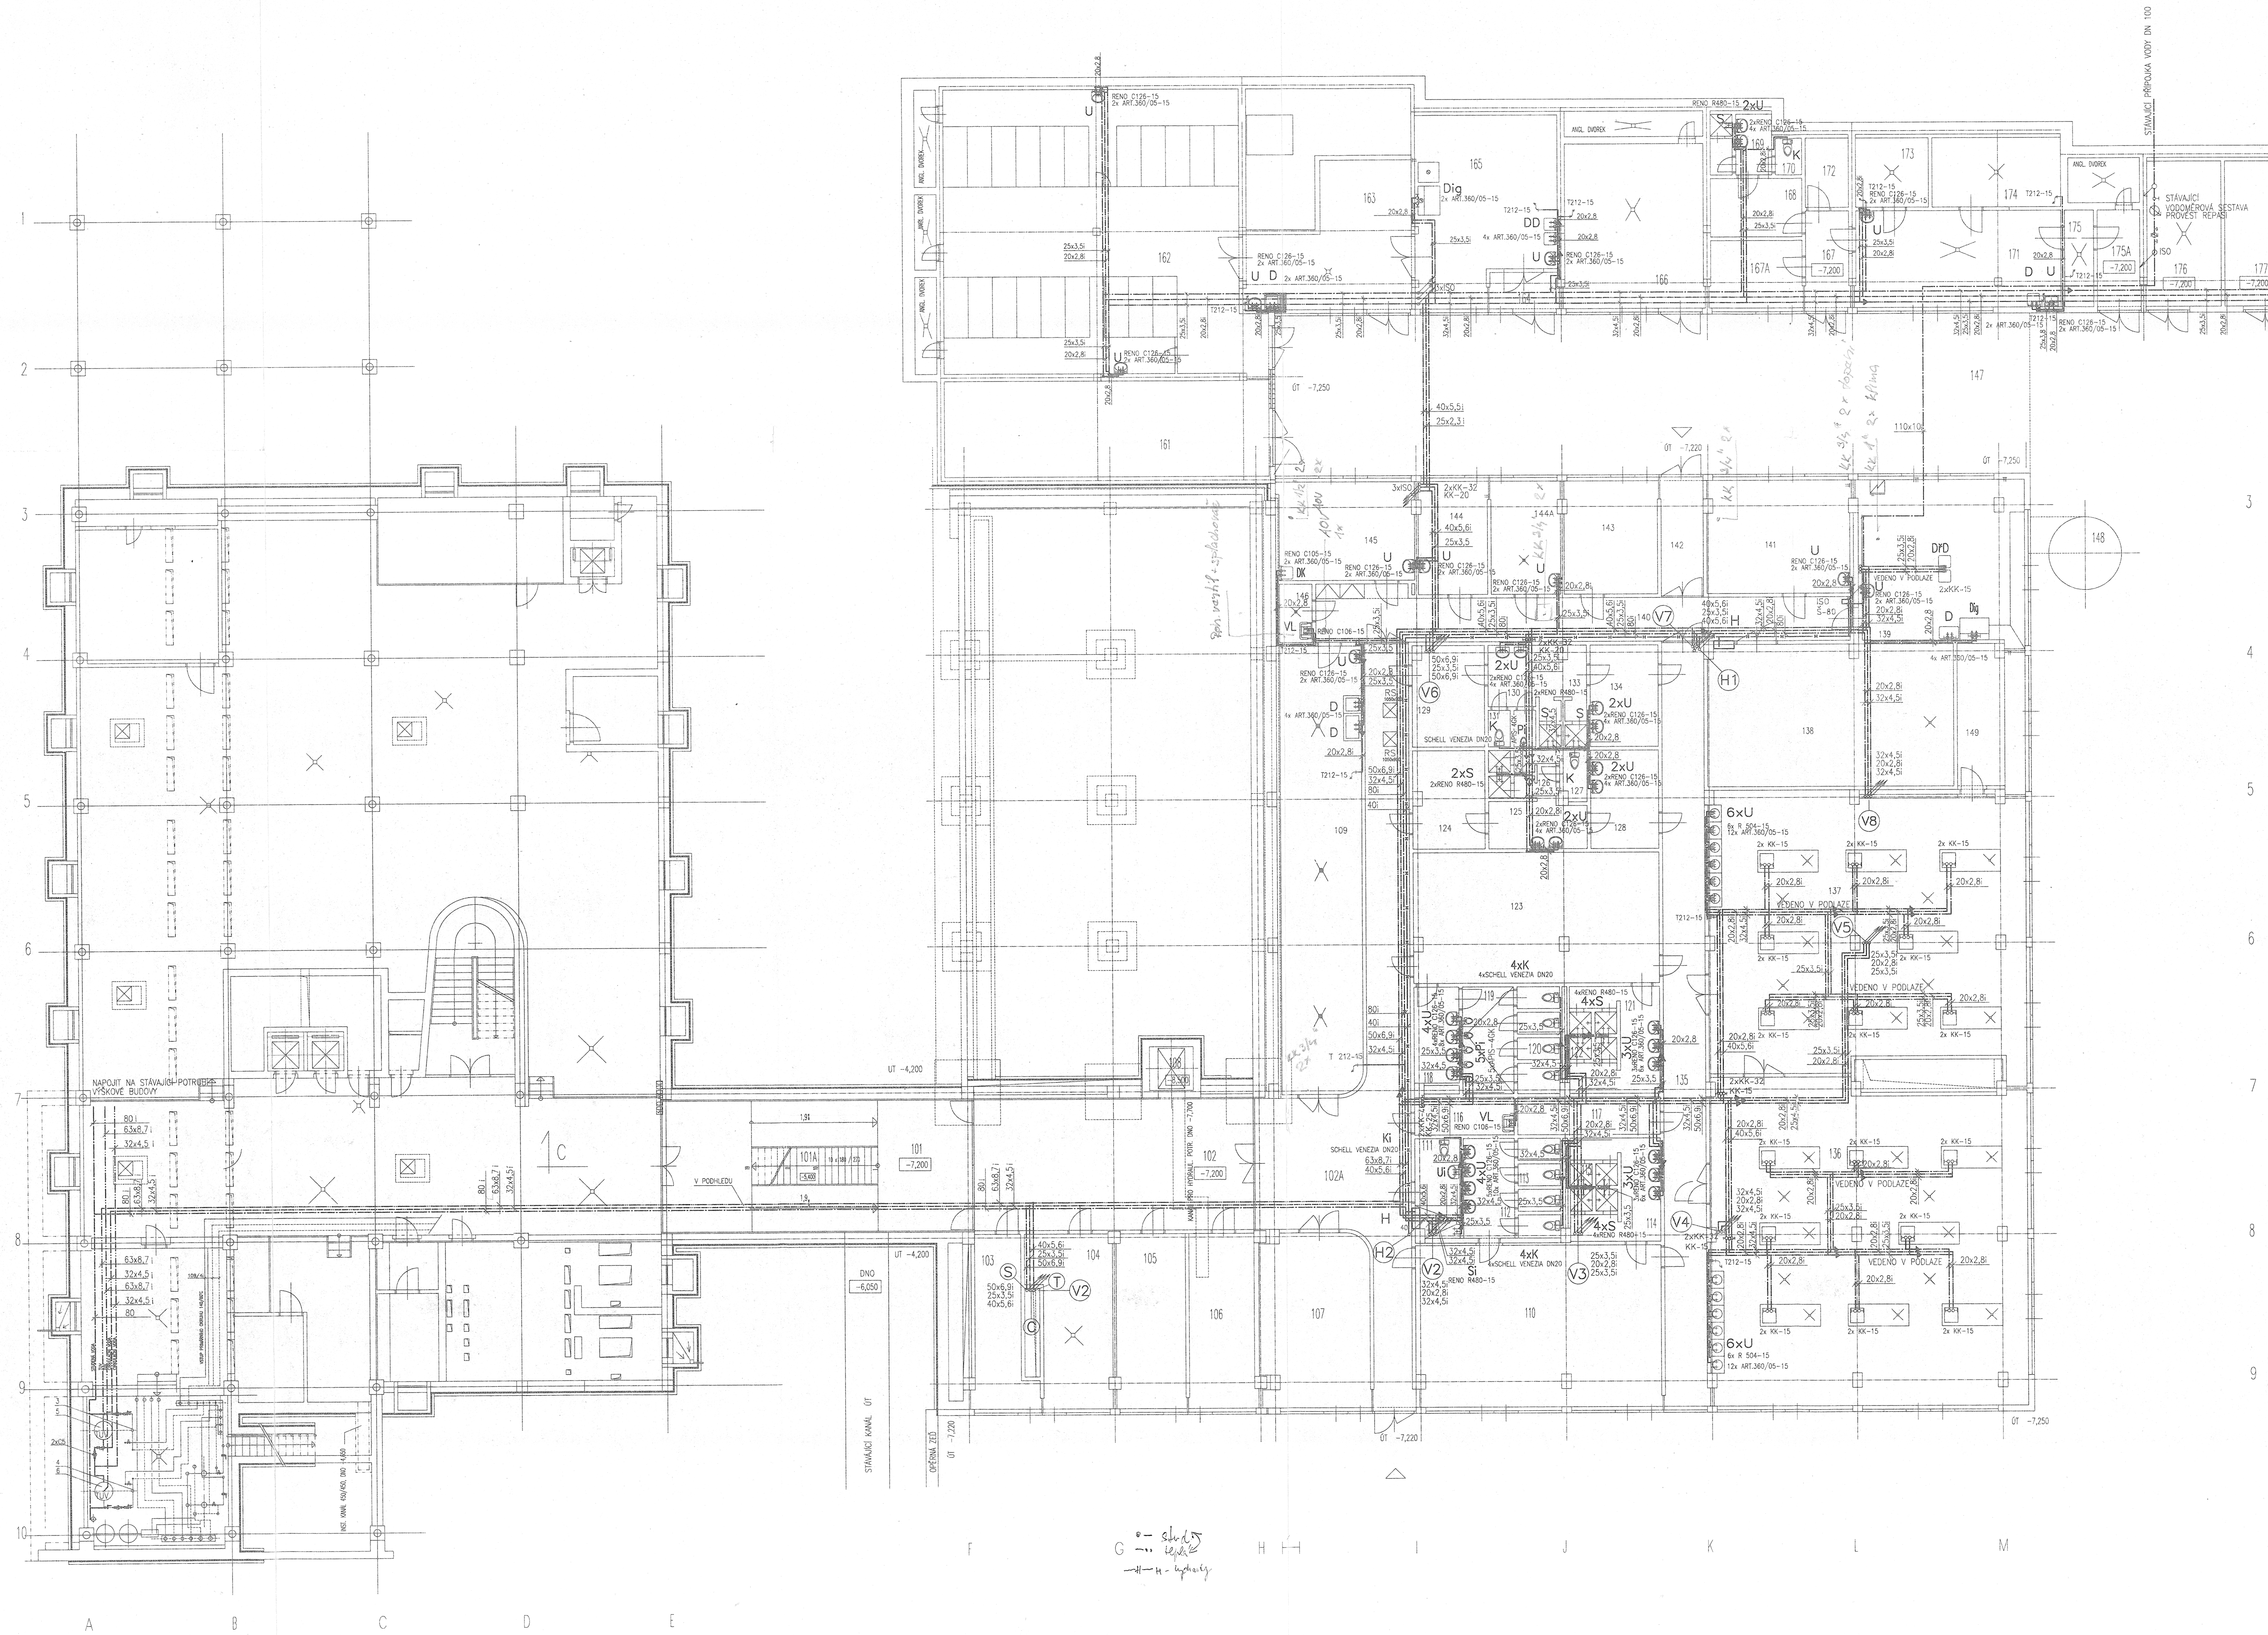

LEGENDA MÍSTNOSTÍ:

Č.M.	ÚČEL MÍSTNOSTI	PLOCHA m
101	SPOJOVACÍ CHODBA	69,7
101A	SCHODIŠTĚ	9,5
102	CHODBA	62,8
102A	CHODBA	79,1
103	REZERVA	15,5
104	STROJOVNA ÚT	23,3
105	ROZVODNA SLABOPROUDU	20,3
106	STROJOVNA VÝTAHU	19,3
107	ROZVODNA NN	31,8
108	HYDRAUL. OSOBNÍ VÝTAH 630 kg	3,3
109	SKLAD VÝUKOVÝCH PREPARÁTŮ	70,0
110	ŠATNA- STUDENTKY	67,0
111	BEZBARIÉROVÉ WC A SPRCHA	7,5
112	PŘEDSÍŇ WC - STUDENTKY	8,7
113	WC	7,3
114	UMÝVÁRNA- STUDENTKY	11,1
115	SPRCHY	3,4
116	ÚKLIDOVÁ KOMORA	6,4
117	PŘÍRUČNÍ SKLAD NÁSTROJŮ	9,1
118	PŘEDSÍŇ WC - STUDENTI	7,3
119	PISOÁRY	9,2
120	WC	7,7
121	UMÝVÁRNA- STUDENTI	12,0
122	SPRCHY	3,4
123	ŠATNA- STUDENTI	54,0
124	ČISTÁ ŠATNA-ÄENY	11,8
125	UMÝVÁRNA	11,2
126	SPRCHY	1,6
127	WC	2,4
128	ŠPINAVÁ ŠATNA-ÄENY	11,4
129	ČISTÁ ŠATNA-MUÄI	12,2
130	UMÝVÁRNA-MUÄI	11,1
131	WC	1,4
132	PISOÁR	1,4
133	SPRCHY	1,6
134	ŠPINAVÁ ŠATNA-MUÄI	11,7
135	CHODBA	54,2
136	PITEVNA	165,7
137	PITEVNA	160,7
138	SKLAD KOSTÍ	59,4
139	MAKROLABORATOŘ	45,4
140	CHODBA	40,8
141	PRACOVNA PREPARÁTORA	27,5
142	ZÁDVEŘÍ	8,1
143	ARCHIV ANNTROPOLOG. SPOL.	17,7
144	PRAC. PITEVNÍCH LABORANTŮ	13,3
144A	MRAZÍCÍ BOXY	13,3
145	PRAC. PITEVNÍCH LABORANTŮ	22,3
146	SKLAD POUÄITÝCH POMŮCEK	3,2
147	KRYTÝ VJEZD	208,9
148	VENKOVNÍ ÚNIKOVÉ SCHODIŠTĚ	
149	VIDEOCENTRUM PRO PITEVNY	16,2
150	- 160 NEOBSAZENO	
161	SKLAD RAKVÍ	52,7
162	CHLADÍCÍ BOXY	145,1
163	KONZERVACE	61,9
164	PŘEDSÍŇ MACERACE	4,1
165	MACERACE	41,9
166	STROJOVNA VZT 2	37,8
167	PŘEDSÍŇ ZVĚŘINCE	7,3
167A	PRACOVNA	10,6
168	ŠATNA	9,1
169	UMÝVÁRNA SE SPRCHOU	6,3
170	WC	1,7
171	PŘÍPRAVNA	33,9
172	SKLAD KRMIVA A STELIVA	4,8
173	KARANTÉNA - KLECE	8,6
174	CHOV- KLECE	14,5
175	SKLAD ODPADU ZE ZVĚŘINCE	4,6
175A	PŘEDSÍŇ	7,2
176	VODOMĚRNÁ KOMORA	18,4
177	NÁHRADNÍ ZDROJ	14,9
178	SKLAD DOMOVNÍHO ODPADU	16,4
179	SKLAD INFEKČNÍHO ODPADU	10,5
180	PŘEDSÍŇ	5,1
181	PŘELÉVÁNÍ HOŘLAVIN	8,5
182	SKLAD HOŘLAVIN	18,3
183	SKLAD KYSELIN	5,6
184	- 190 NEOBSAZENO	
191	INSTALAČNÍ MÍSTNOST	50,0
192	PŘEDÁVACÍ STANICE TEPLA	34,0
193	PŘEDÁVACÍ STANICE TEPLA	37,[illegible]

4

REVIZE	DATUM	PROVEDL	POPIS ZMĚNY
6			
5			SKUTEČNÉ PROVEDENÍ
4			
3			
2			
1			

PRO FIRMU UNISTAV a.s. V KOOPERACI ZPRACOVALA FIRMA:

ZAK. Č.: CH-61/0800 POŘ. Č.:

VEDOUCÍ PROJEKTANT	ZODP. PROJEKTANT	VYPRACOVAL	KRESLIL
ING. K. KOCMÁNEK	LUDMILA RODEROVÁ	LUDMILA RODEROVÁ	MICHAL ŠENKEŘÍK RADEK LÁZNIČKA

Domia art spol. s r.o.
PROJEKTOVÝ A INŽENÝRSKÝ ATELIER
DOMIA ART,s.r.o. BARVIČOVA 4, 60200 BRNO, fax.43236611
tel:05/43236609-11 e-mail: domiaart @ sky.cz

VEDOUCÍ PROJEKTANT	ZODP. PROJEKTANT	VYPRACOVAL	KRESLIL
ING. VINTER	ING.ARCH V. MAREŠ		

UNISTAV a.s.
Projekce
IBC - Příkop 6
604 33 Brno

INVESTOR	MASARYKOVA UNIVERSITA BRNO		
STAVBA	MORFOLOGICKÉ CENTRUM I. ETAPA BRNO BOHUNICE	FORMÁT	18A4
		DATUM	09/2000
PROFESE/ČÁST P.D.	E 04 KANALIZACE A VODOVOD 02 KANALIZACE A VODOVOD–VNITŘNÍ ROZVODY	MĚŘÍTKO	1:100
		ZAK. ČÍSLO	40–00
STAVEBNÍ OBJEKT	SO 302–OBJEKT VÝUKY, MEDICIN.PROVOZU A LABORATOŘÍ KANALIZACE A VODOVOD–VNITŘNÍ ROZVODY	STUPEŇ	PROJEKT PRO PROVEDENÍ STAVBY
NÁZEV VÝKRESU	PŮDORYS SUTERÉN–2.PP–VODA	ARCHIVNÍ ČÍSLO (ČÍSLO VÝKRESU)	E0402 00–38–0

SOUBOR: 40-00S302-E0402-00-38-0