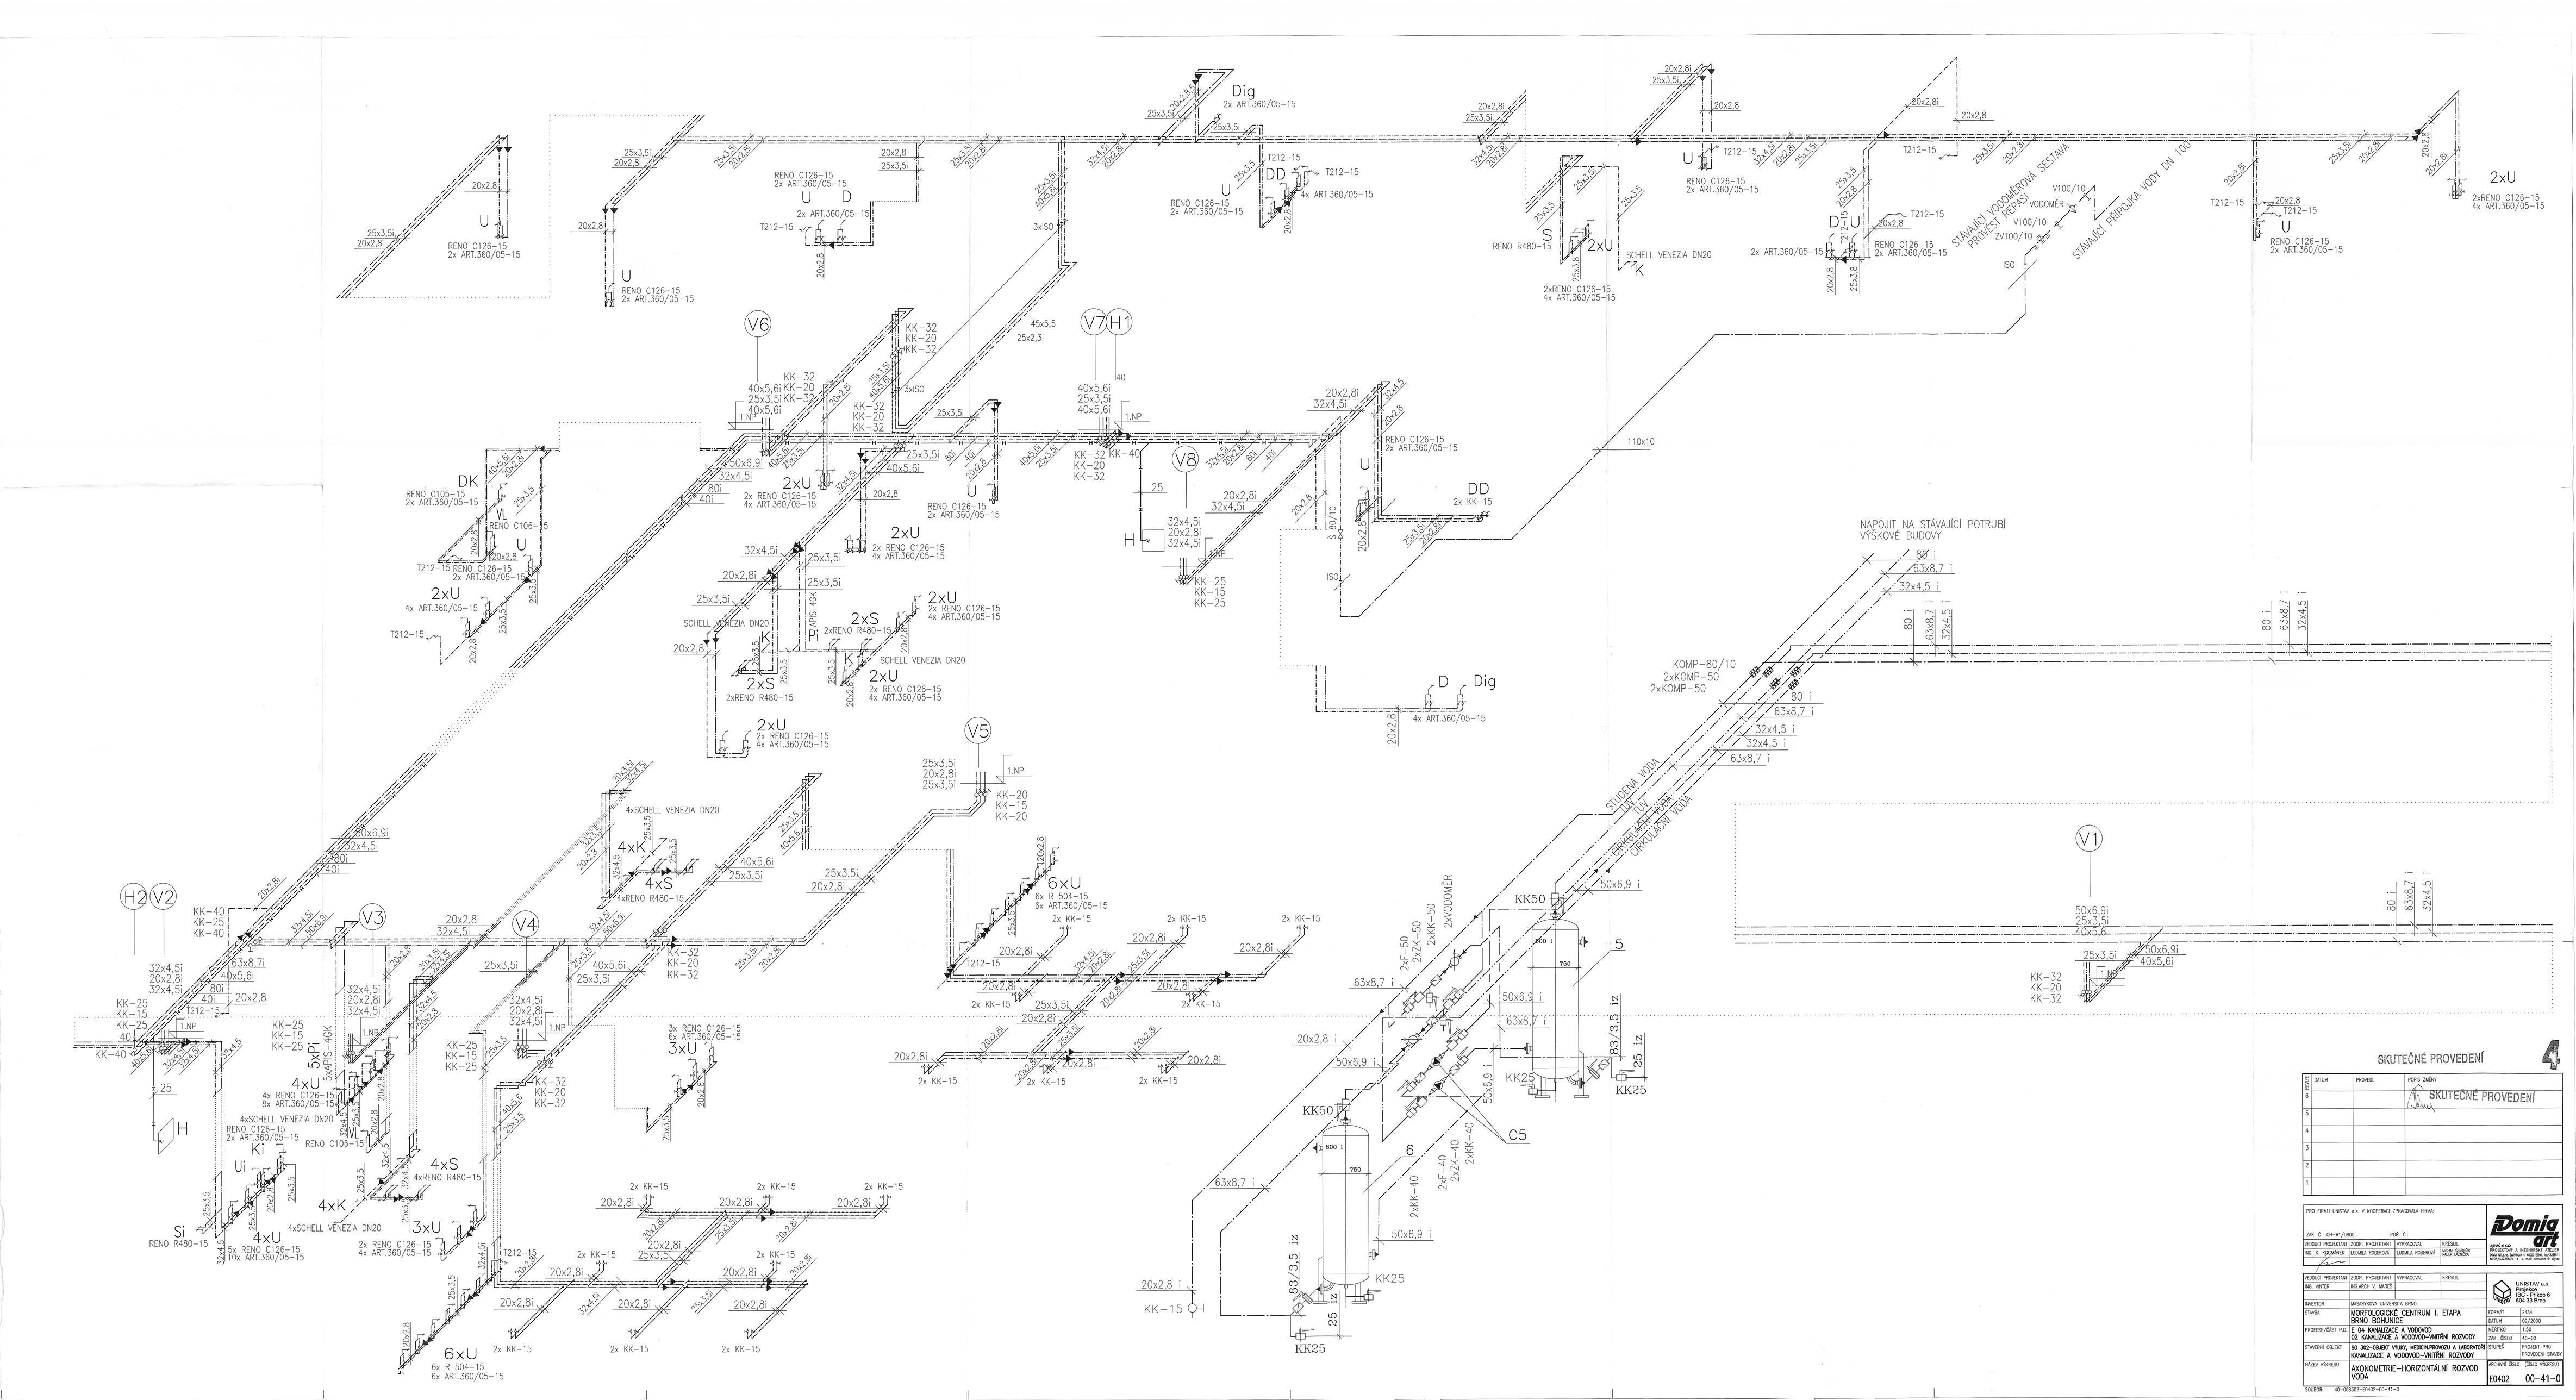
SKUTEČNÉ PROVEDENÍ
4
STÁVAJÍCÍ VODOMĚROVÁ SESTAVA PROVEST ZPĚTNÝ REPASI
STÁVAJÍCÍ PŘÍPOJKA VODY DN 100
NAPOJIT NA STÁVAJÍCÍ POTRUBÍ VÝŠKOVÉ BUDOVY
STUDENÁ VODA
TEPLÁ VODA
CIRKULAČNÍ VODA
KOMP-80/10
2xKOMP-50
2xKOMP-50
SCHELL VENEZIA DN20
RENO R480-15
RENO C105-15
RENO C106-15
RENO C126-15
RENO C126-15
2x ART.360/05-15
4x ART.360/05-15
2x RENO C126-15
4x ART.360/05-15
2xRENO R480-15
4xRENO R480-15
6x R 504-15
6x ART.360/05-15
5x RENO C126-15
10x ART.360/05-15
3x RENO C126-15
6x ART.360/05-15
2xRENO C126-15
4x ART.360/05-15
5xPIS-40K
4xSCHELL VENEZIA DN20
2xVODOMĚR
2xF-50
2xZK-50
2xKK-50
2xF-40
2xZK-40
2xKK-40
KK50
KK25
KK-15
KK-20
KK-25
KK-32
KK-40
1.NP
ISO
110x10
63x8,7 i
50x6,9 i
40x5,6 i
32x4,5 i
25x3,5 i
20x2,8 i
80 i
40 i
25
800 i
750
83/3,5 iz
25 iz
U
D
DD
S
K
H
V1
V2
V3
V4
V5
V6
V7
V8
H1
H2
Dig
Ki
Ui
Si
Pi
DK
VL
T212-15
2x KK-15
20x2,8i
25x3,5i
32x4,5i
40x5,6i
50x6,9i
63x8,7i
80i
40i
25
1.NP
3xISO
45x5,5
25x2,3
110x10
ISO
VODOMĚR
V100/10
2V100/10
SCHELL VENEZIA DN20
