


+9.80

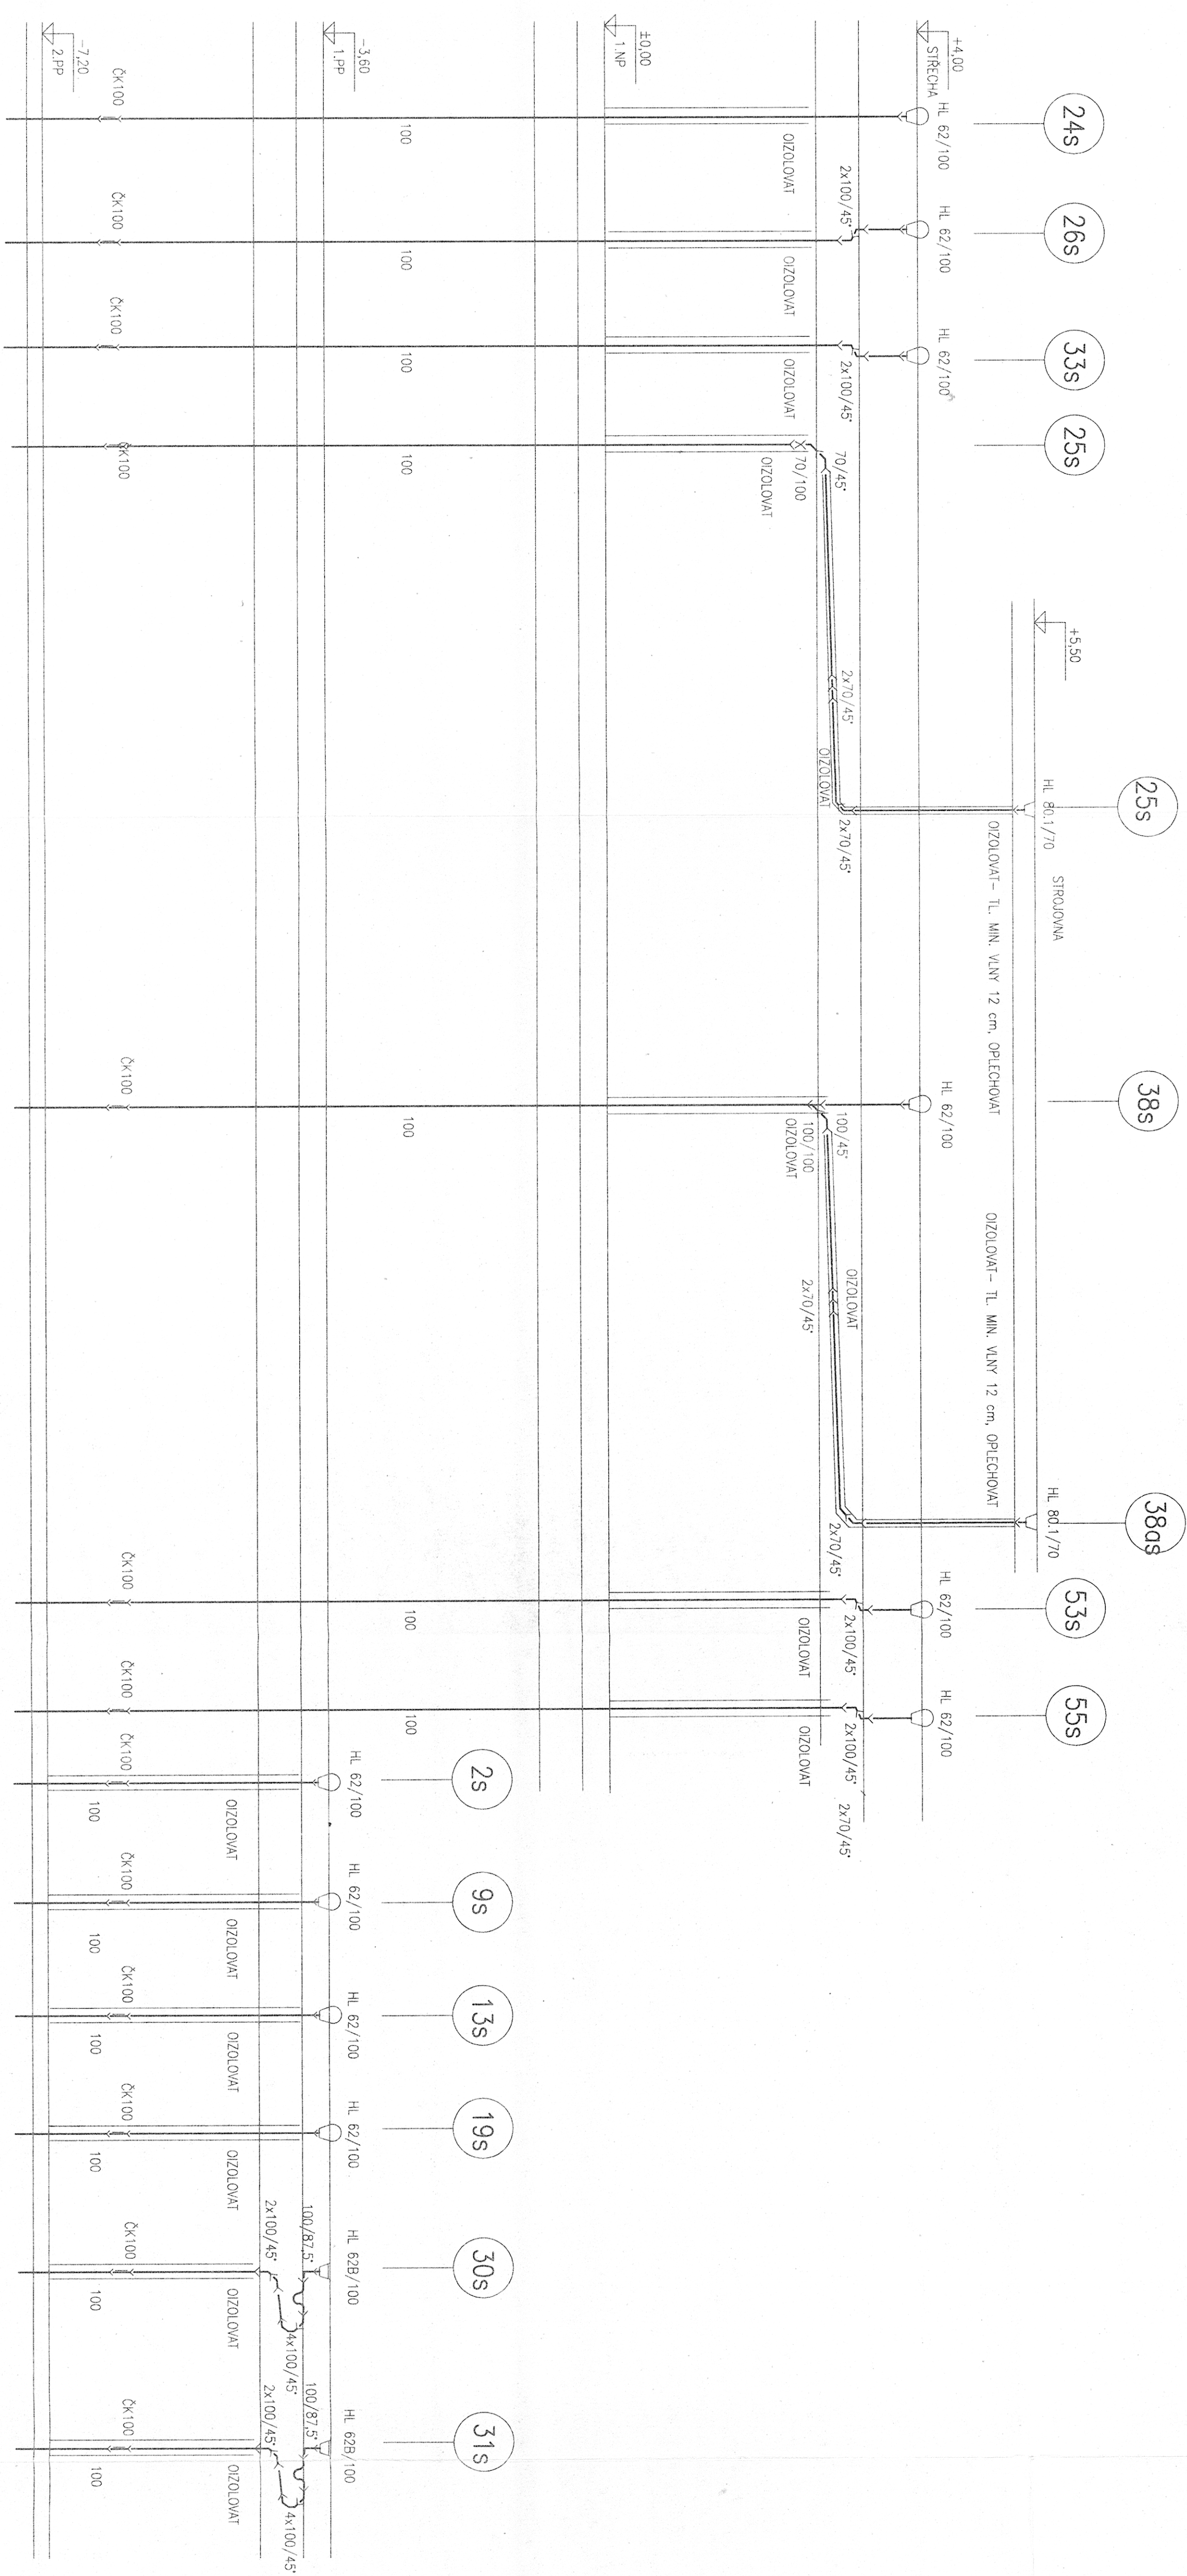

4

REVIZE	DATUM	PROVEDL	SKUTEČNÉ PROVEDENÍ
6			<i>Skutečné provedení</i>
5			
4			
3			
2			
1	09/2000	LUDMILA RODEROVÁ	ODPOVĚDNÁ STROJOVNÁ

PRO FIRMU UNISTAV a.s. V KOOPERACI ZPRACOVÁVA PÍSMO:			
ZAK. Č.: CH-61/0800	POŘ. Č.:		
VEDOUcí PROJEKTANT	ZOUP. PROJEKTANT	VYPRACOVAL	KRESLIL
ING. K. KODMANEK	LUDMILA RODEROVÁ	LUDMILA RODEROVÁ	ING. K. KODMANEK
INVESTOR	MASARYKOVA UNIVERSITA BRNO		
STAVBA	MORFOLOGICKÉ CENTRUM I. ETAPA		
PROFESÍ/ČASŤ P.D.	E 04 KANALIZACE A VODOVOD		
STAVĚNÍ OBJEKT	SO 302-OBJEKT VÝUKY, MEDICIN. PROVOZU A LABORATORŮ		
NÁZEV VÝKRESU	SCHEMA – KANALIZACE DEŠŤOVÁ		
VEDOUcí PROJEKTANT	ING. ARCH. V. MAREŠ	UNISTAV a.s.	
INVESTOR	MORFOLOGICKÉ CENTRUM I. ETAPA	PROJEKT PRO	
STAVBA	BRNO BOHUNICE	ARCHIVNÍ ČÍSLO (ČÍSLO VÝKRESU)	
PROFESÍ/ČASŤ P.D.	E 04 KANALIZACE A VODOVOD	E0402 00-37-1	
STAVĚNÍ OBJEKT	SO 302-OBJEKT VÝUKY, MEDICIN. PROVOZU A LABORATORŮ		
NÁZEV VÝKRESU	SCHEMA – KANALIZACE DEŠŤOVÁ		