


VYZNAČENÍ ZMĚN VE 3. NP

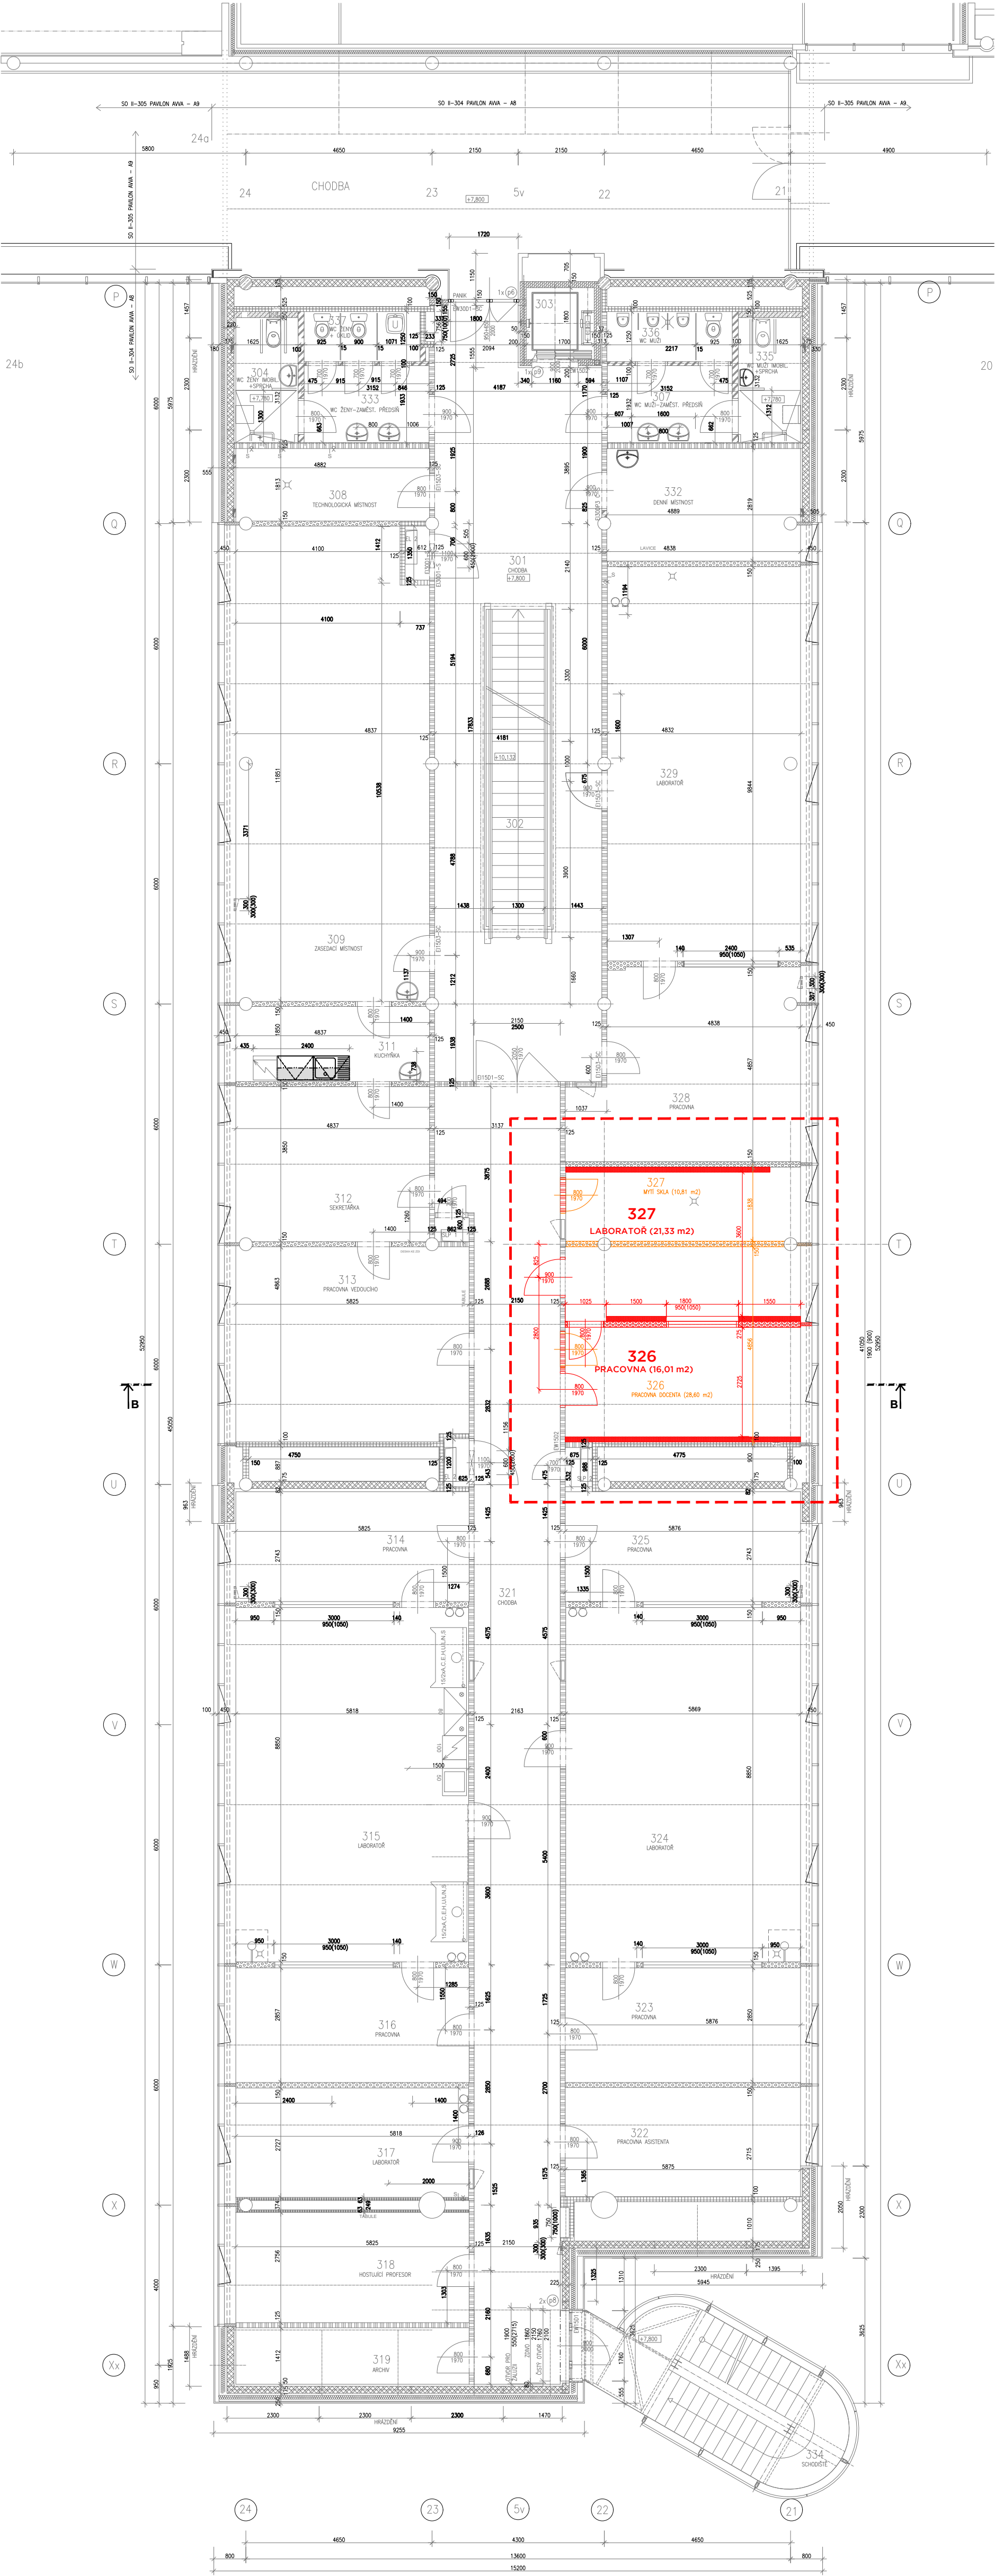

LEGENDA MÍSTNOSTÍ - STÁVAJÍCÍ STAV						
Č.M.	ÚČEL MÍSTNOSTI	PLOCHA m²	PODLAHA KÓD POPIS	POVRCH. OPRAVA	POZNÁMKA	PODHLÉD KÓD POPIS
301	CHODBA	64,52	L1 LINOLEUM	-	SOKL LINOL. V=100	P1 AKUSTICKÝ S.V.2800 SKL S.V. 3100
302	SCHODIŠTĚ	11,99	L2 LINOLEUM	-	-	-
303	VÝTĚH	3,06	-	-	-	-
304	WC-ZENY-MOBLNÍ - ZAMĚSTNANCI + SPRCHA	4,99	K15 KERAMICKÁ DLAŽBA	KER. OBKL. V=2400	-	P2 RASTROVÝ S.V. 2400
305	NEOBSAZENO	0,00	-	-	-	-
306	NEOBSAZENO	0,00	-	-	-	-
307	WC-MUŽI-ZAMĚST. PŘEDSÍŘ	5,99	K14 KERAMICKÁ DLAŽBA	KER. OBKL. V=2400	-	P2 RASTROVÝ S.V. 2400
308	TECHNOL. MÍSTNOST	8,83	K2 KERAMICKÁ DLAŽBA	-	KER. SOKL. V=100	P2 RASTROVÝ S.V. 2800
309	ZASEDACÍ MÍSTNOST	56,56	L1 LINOLEUM	KER. OBKL. V=2000	SOKL LINOL. V=100	P1 AKUSTICKÝ S.V. 2800
311	KUCHYŇKA	9,05	L1 LINOLEUM	KER. OBKL. V=600,2000	SOKL LINOL. V=100	P2 RASTROVÝ S.V. 2800
312	SEKRETÁŘKA	18,72	L1 LINOLEUM	-	SOKL LINOL. V=100	P2 RASTROVÝ S.V. 2800
313	PRACOVNA VEDOUČHO	28,36	L1 LINOLEUM	-	SOKL LINOL. V=100	P2 RASTROVÝ S.V. 2800
314	PRACOVNA	15,98	L1 LINOLEUM	-	SOKL LINOL. V=100	P2 RASTROVÝ S.V. 2800 RASTROVÝ S.V. 2650
315	LABORATOR	51,44	K5 KERAMICKÁ DLAŽBA	KER. OBKL. V=2000	KERAM.SOKL. V=100	P2 RASTROVÝ S.V. 2800 RASTROVÝ S.V. 2650
316	PRACOVNA	16,67	L1 LINOLEUM	-	SOKL LINOL. V=100	P2 RASTROVÝ S.V. 2800
317	LABORATOR	15,83	K5 KERAMICKÁ DLAŽBA	KER. OBKL. V=2000	KERAM.SOKL. V=100	P2 RASTROVÝ S.V. 2800
318	HOSTLUČI PROFESOR	15,99	L1 LINOLEUM	-	SOKL LINOL. V=100	P2 RASTROVÝ S.V. 2800
319	ARCHIV	8,23	L1 LINOLEUM	-	SOKL LINOL. V=100	P1 AKUSTICKÝ S.V.2500
321	CHODBA	73,54	L1 LINOLEUM	-	SOKL LINOL. V=100	P2 RASTROVÝ S.V. 2800
322	PRACOVNA ASIST.	16,82	L1 LINOLEUM	-	SOKL LINOL. V=100	P2 RASTROVÝ S.V. 2800
324	LABORATOR	51,88	K5 KERAMICKÁ DLAŽBA	KER. SOKL. V=2000	KERAM.SOKL. V=100	P2 RASTROVÝ S.V. 2800 RASTROVÝ S.V. 2650
325	PRACOVNA	16,11	L1 LINOLEUM	-	SOKL LINOL. V=100	P2 RASTROVÝ S.V. 2800
326	PRACOVNA DOČENKA	16,81	L1 LINOLEUM	-	SOKL LINOL. V=100	P2 RASTROVÝ S.V. 2800
327	LABORATOR	22,57	K2 KERAMICKÁ DLAŽBA	KER. OBKL. V=2000	-	P2 RASTROVÝ S.V. 2800
328	PRACOVNA	25,32	L1 LINOLEUM	-	SOKL LINOL. V=100	P2 RASTROVÝ S.V. 2800
329	LABORATOR	47,51	K5 KERAMICKÁ DLAŽBA	KER. OBKL. V=2000	KERAM.SOKL. V=100	P2 RASTROVÝ S.V. 2800
331	NEOBSAZENO	0,00	-	-	-	-
332	LABORATOR	13,57	L1 LINOLEUM	KER. OBKL. V=600,2000	SOKL LINOL. V=100	P2 RASTROVÝ S.V. 2800
333	WC-ZENY-ZAMĚST. PŘEDSÍŘ	5,99	K14 KERAMICKÁ DLAŽBA	KER. OBKL. V=2400	-	P2 RASTROVÝ S.V. 2400
334	SCHODIŠTĚ	13,12	-	-	-	-
335	WC-MUŽI-MOBLNÍ - ZAMĚSTNANCI + SPRCHA	4,99	K15 KERAMICKÁ DLAŽBA	KER. OBKL. V=2400	-	P2 RASTROVÝ S.V. 2400
3	WC-MUŽI- ZAMĚSTNANCI	3,92	K2 KERAMICKÁ DLAŽBA	KER. OBKL. V=2400	-	P2 RASTROVÝ S.V. 2400
33	WC-ZENY-ZAMĚSTNANCI + OKLO	3,62	K14 KERAMICKÁ DLAŽBA	KER. OBKL. V=2400	-	P2 RASTROVÝ S.V. 2400

LEGENDA - ZMĚNY

- ZMĚNA DISPOZICE
- VYBOURANÉ KONSTRUKCE
- NOVÉ KONSTRUKCE

UKB G
UNIVERZITNÍ KAMPUS BOHUNICE
BRNO - BOHUNICE, ČESKÁ REPUBLIKA
G - DROBNÉ OBJEKTY

Investor	MASÁRYKOVA UNIVERZITA
Generální projektant	AiD team a.s.
Hl. inženýr projektu	Ing. arch. Jiří BABÁNEK
Přímý zpracovatel	



Revize	
00	2021 - 06 - 14
01	
02	
03	

Vypracoval	Jitka NOVÁKOVÁ
Ved. projektant	Ing. arch. Jiří BABÁNEK

Číslo zakázky	3498 - 25
Stavba	UKB G - Drobné objekty
Stupeň	DVD
Název PS - SO	SO 116
Část	Úprava místností 326 a 327 v pavilonu A8
Část	01 - ARCHITEKTONICKO-STAVEBNÍ ŘEŠENÍ

Název výkresu	VYZNAČENÍ ZMĚN VE 3. NP
Datum	2021 - 06 - 14
Formát	6 × A4
Měřítko	1:100

číslo PS - SO	část	výkres	revize
UKB G	DVD	D 116	01 002 00