


PŮDORYS STŘECHY - NOVÝ STAV

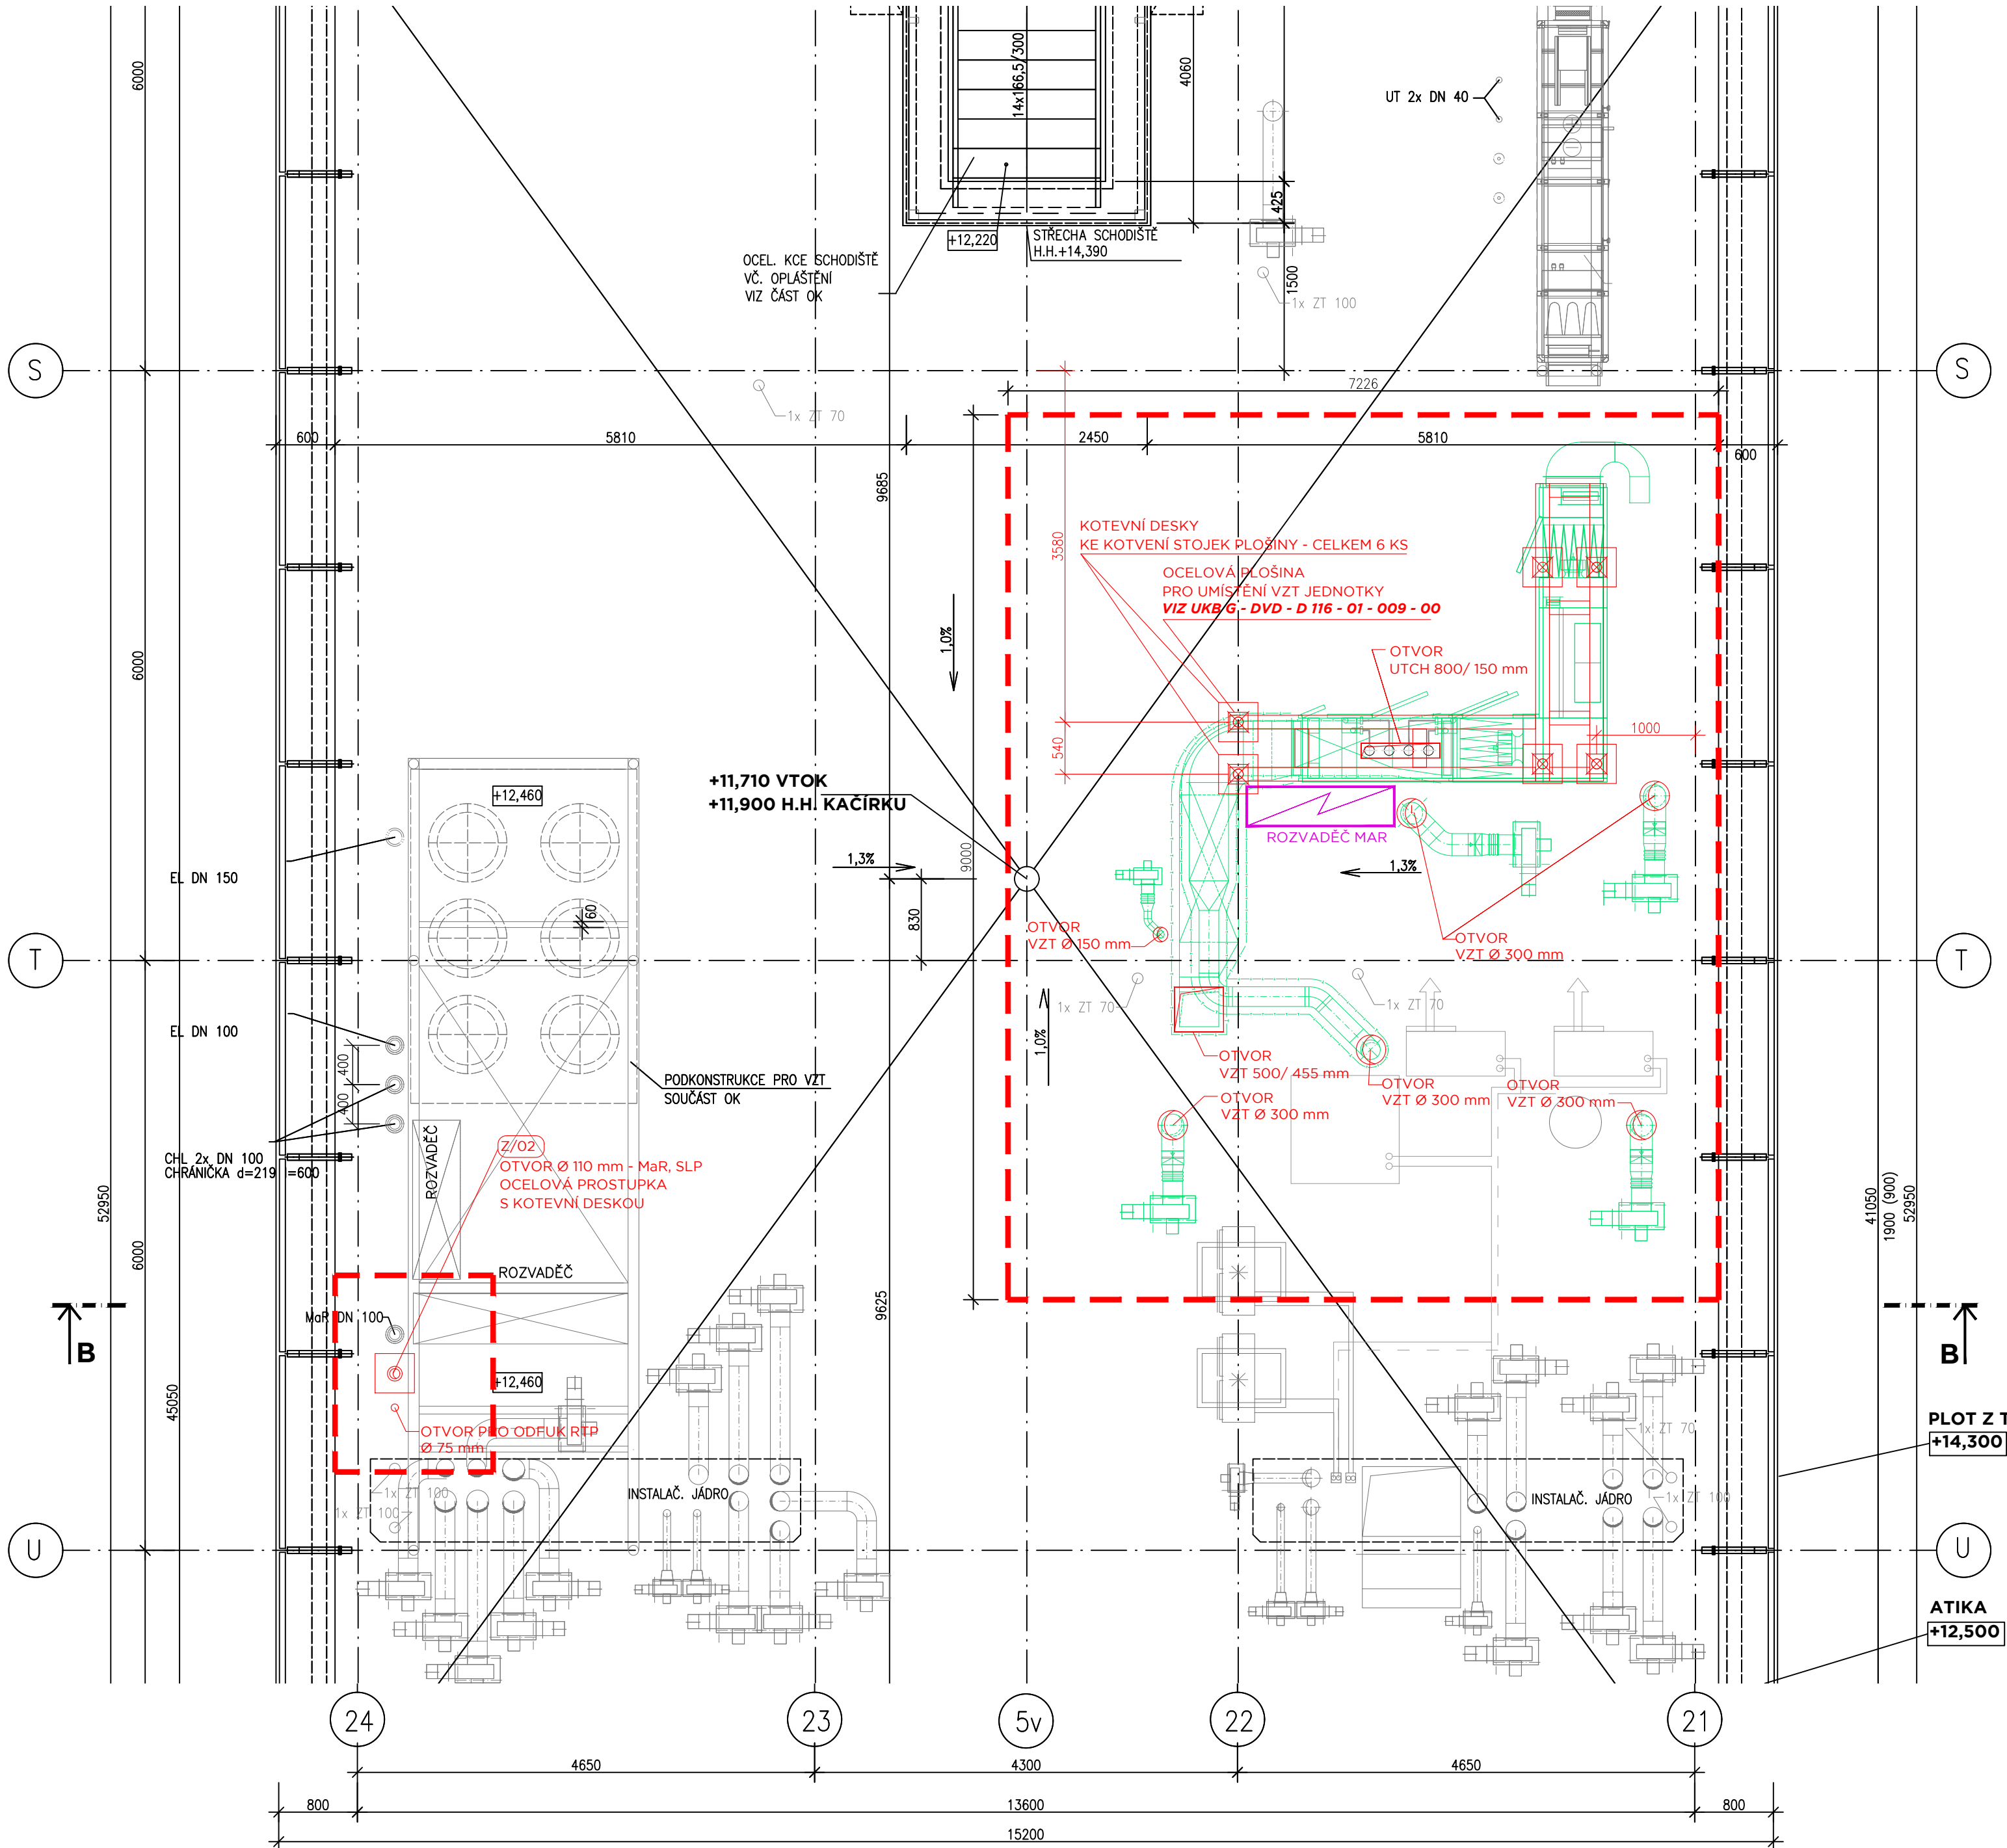

LEGENDA

- PLOCHA PRO UMÍSTĚNÍ NOVÝCH PRVKŮ
- OTVORY/PROSTUPY DO STŘEŠNÍ KONSTRUKCE (VIZ UKB G - DVD - D 116 - 01 - 201 - 00)
- NOVÉ ZAŘÍZENÍ VZDUCHOTECHNIKY

POZNÁMKA

V MÍSTĚCH PROSTUPŮ POTRUBÍ ZE 3. NP NA STŘECHU A KOTVENÍ PRVKŮ NA STŘEŠE BUDE V NEJNUTNĚJŠÍM ROZSAHU ROZEBRÁN STŘEŠNÍ PLÁŠŤ

KOTVENÍ VÝROBKŮ **Z/1** - OCELOVÁ PROSTUPKA A **Z/2** - PLOŠINA PRO VZT JEDNOTKU BUDE PROVEDENO SHORA DO NOSNÉ ŽB STROPNÍ DESKY - POMOCÍ KOTEVNÍCH PLECHŮ, KTERÉ JSOU SOUČÁSTÍ VÝROBKU

OTVORY DO STROPNÍ ŽB DESKY STŘECHY JSOU ZAKÓTOVÁNY K OCELOVÝM STROPNÍM NOSNÍKŮM V PŮDORYSU 3. NP.  
PROVÁDĚNÍ OTVORŮ - VIZ VÝKRES UKB G - DVD - D 116 - 01 - 201 - 00

PO PROVEDENÍ PROSTUPUJÍCÍCH POTRUBÍ A ZAKOTVENÍ PRVKŮ Z/1 A Z/2 SHORA DO NOSNÉ STROPNÍ DESKY STŘECHY NUTNO STŘEŠNÍ PLÁŠŤ OPRAVIT A PROVÉST TĚSNĚNÍ PROSTUPŮ HYDROIZOLACÍ DLE TECHNOLOGICKÉHO PŘEDPISU VÝROBCE IZOLACE A KLEMPÍŘSKÉ LEMOVÁNÍ VŠECH PROSTUPŮ

SKLADBA STŘEŠNÍHO PLÁŠTĚ - VIZ ŘEZ B - B'

POTRUBÍ VZT A UTCH PROSTUPUJÍCÍ STŘEŠNÍ KONSTRUKCI JE OPATŘENO TEPELNOU IZOLACÍ A OBALENO KOVOVOU FÓLIÍ. IZOLACE UZAVŘENA LÍMCEM Z POZINKOVANÉHO PLECHU V RÁMCI KLEMPÍŘSKÝCH PRACÍ.

VENTILÁTORY JSOU OSAZENY NA BETONOVÉ SOKLY, KTERÉ JSOU DODÁVKOU VZT

VÝPIS PROSTUPŮ STŘ. PLÁŠTĚM

- PROSTUPKA MaR, SLP - Ø 110 mm - 1x
- PROSTUP PRO ODFUK RTP Ø 75 mm
- STOJKY OCELOVÉ PLOŠINY - Ø 110 mm - 6x
- VZT POTRUBÍ Ø 75 mm VČETNĚ TEPELNÉ IZOLACE TL 100 mm - CELKEM Ø. 275 mm - 1x
- VZT POTRUBÍ Ø 250 mm VČETNĚ T.I. TL 100 mm - CELKEM Ø 450 mm - 5x
- VZT POTRUBÍ 400/355 mm VČETNĚ T.I. TL 100 mm - CELKEM 500/455 mm - 1x
- UTCH - SPOLEČNÝ PROSTUP 800/ 150 mm PRO 4x POTRUBÍ VČETNĚ IZOLACE DLE PROJEKTU UTCH

UKB G  
UNIVERZITNÍ KAMPUS BOHUNICE  
BRNO - BOHUNICE, ČESKÁ REPUBLIKA  
G - DROBNÉ OBJEKTY

Investor	MASARYKOVA UNIVERZITA
Generální projektant	AiD team a.s.
Hl. inženýr projektu	Ing. arch. Jiří BABÁNEK
Přímý zpracovatel	

AiD  
TEAM

Revize	
00	2021 - 06 - 14
01	
02	
03	

Vypracoval	Jitka NOVÁKOVÁ, Ing. Patrik MÜLLER
Ved. projektant	Ing. arch. Jiří BABÁNEK

Číslo zakázky	3498 - 25
Stavba	UKB G - Drobné objekty
Stupeň	DVD
Název PS - SO	SO 116
Část	Úprava místností 326 a 327 v pavilonu A8
Název výkresu	01 - ARCHITEKTONICKO-STAVEBNÍ ŘEŠENÍ
Datum	2021 - 06 - 14
Formát	8 × A4
Měřítko	1:50

stavba	stupeň	číslo PS - SO	část	výkres	revize
UKB G	DVD	D 116	01	005	00