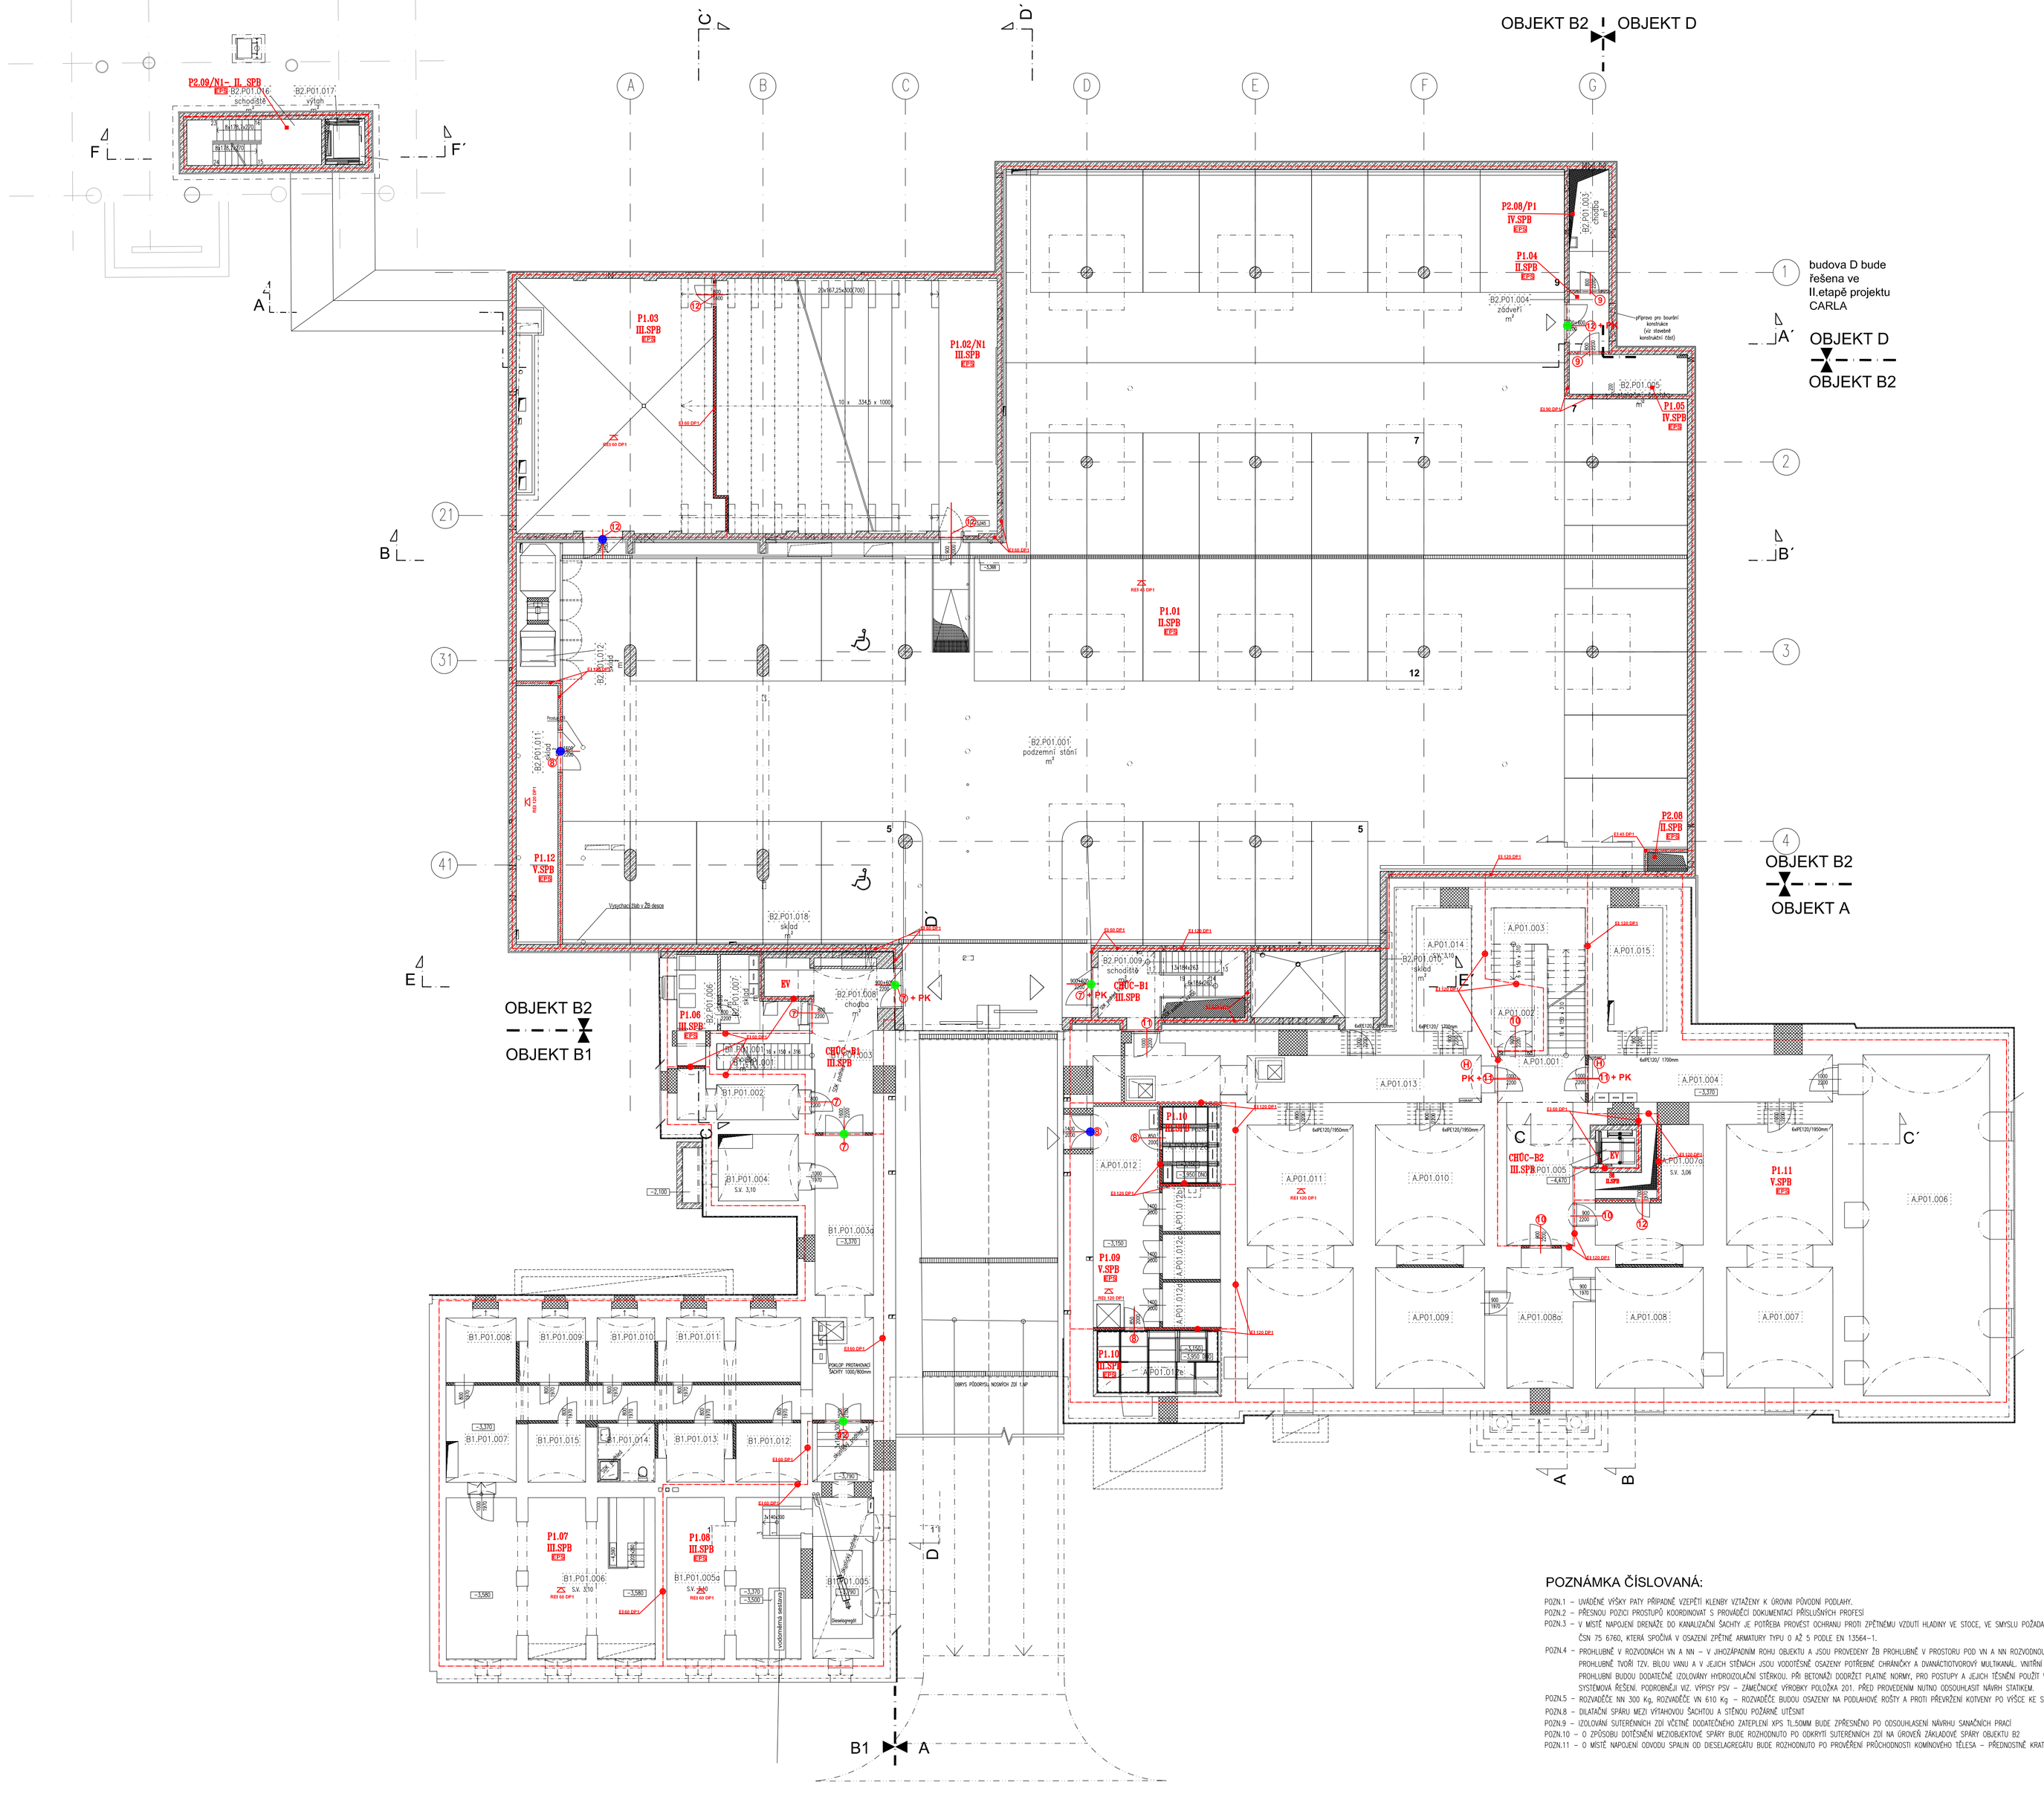
OBJEKT B2
OBJEKT D
OBJEKT D
OBJEKT B2
OBJEKT B2
OBJEKT A
OBJEKT B2
OBJEKT B1
budova D bude řešena ve II.etapě projektu CARLA
P2.09/N1 - II. SPB
P2.08/P1 IV.SPB
P1.04 II.SPB
P1.03 III.SPB
P1.02/N1 III.SPB
P1.05 IV.SPB
P1.01 II.SPB
P2.06 II.SPB
P1.12 V.SPB
P1.08 III.SPB
CHDC-B1 III.SPB
P1.10 III.SPB
P1.09 V.SPB
P1.11 V.SPB
P1.07 III.SPB
P1.06 III.SPB
B2.P01.017 výtah
B2.P01.001 podzemní stěna
B2.P01.009 schodiště
B2.P01.018 sklad
B2.P01.006 chodba
B1.P01.004 SA 3,00
B1.P01.005a SA 2,60
B1.P01.005b SA 2,60
B1.P01.001 SA 3,00
A.P01.001
A.P01.002
A.P01.003
A.P01.004
A.P01.005
A.P01.006
A.P01.007
A.P01.008
A.P01.008c
A.P01.009
A.P01.010
A.P01.011
A.P01.012
A.P01.013
A.P01.014
A.P01.015
B1.P01.006
B1.P01.007
B1.P01.008
B1.P01.009
B1.P01.010
B1.P01.011
B1.P01.012
B1.P01.013
B1.P01.014
B1.P01.015
+ PK
PK + 3
PK + 4
PK + 5
PK + 6
PK + 7
PK + 8
PK + 9
PK + 10
PK + 11
PK + 12
PK + 13
PK + 14
PK + 15
PK +