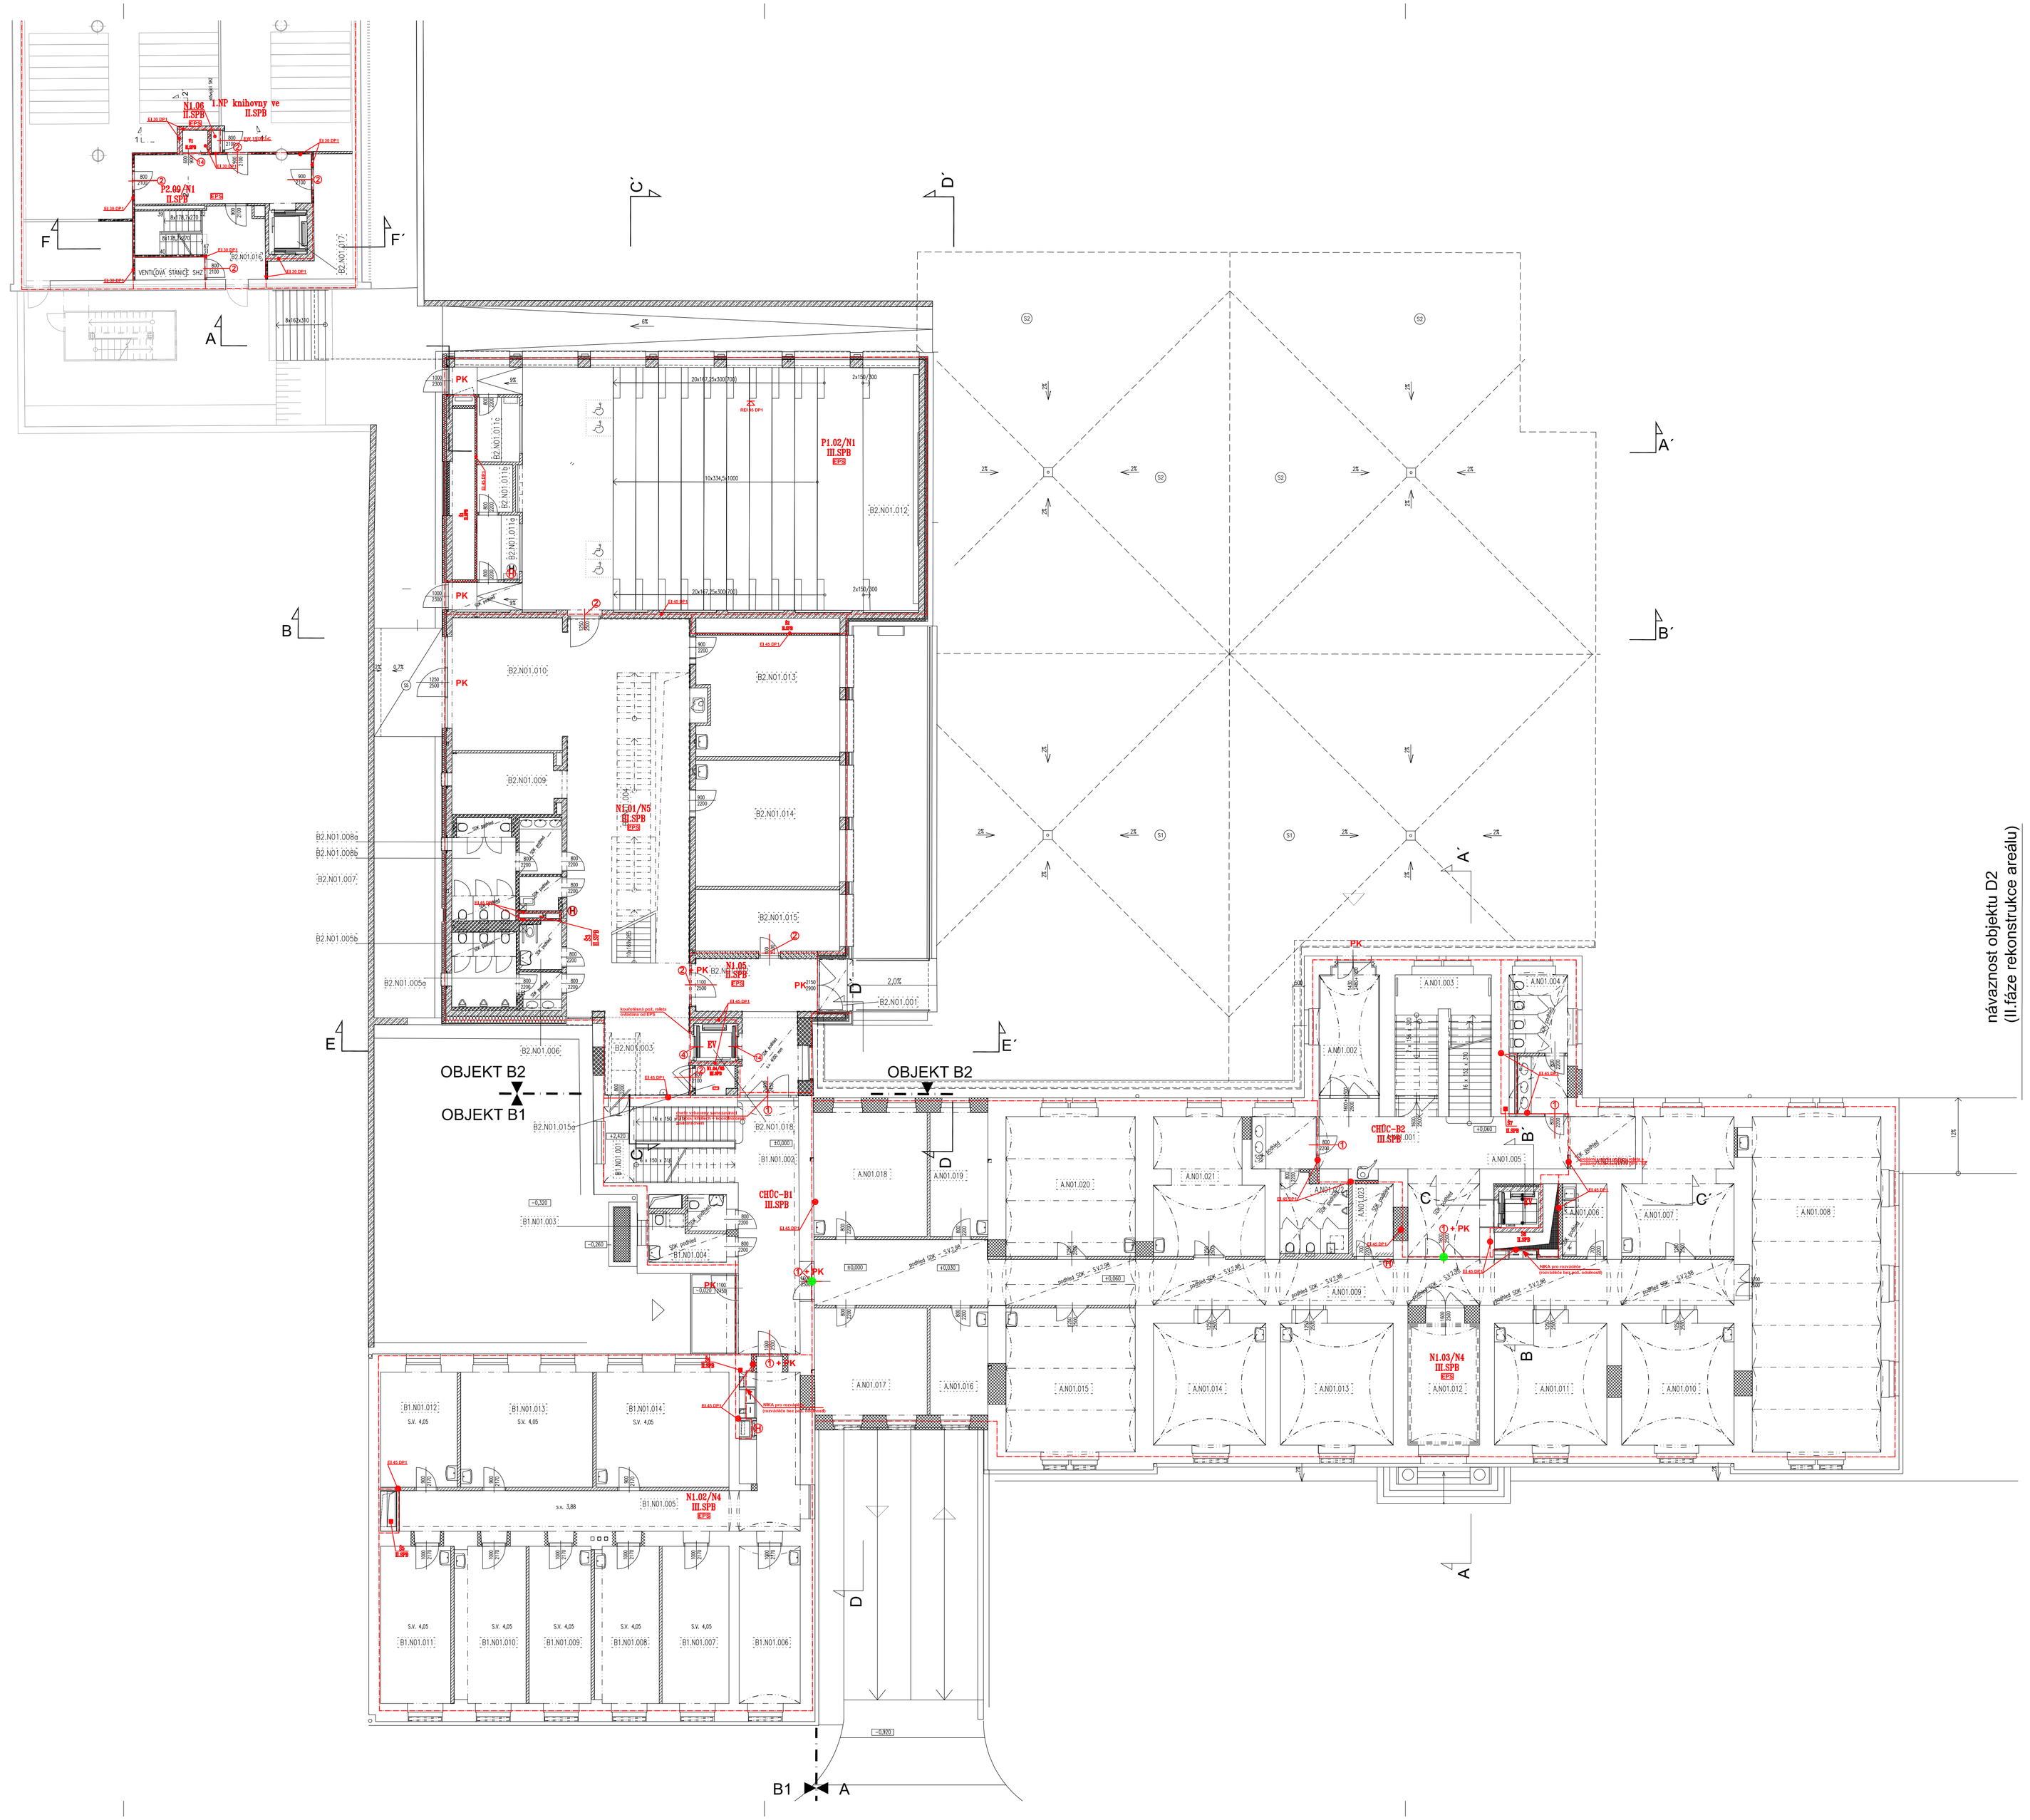

LEGENDA MÍSTNOSTÍ BUDOVY A

Č. M.	ÚČEL MÍSTNOSTI	PLOCHA m²	PODLAHA	STĚNY	PODHLED	POZNÁMKA
A.N01.001	HALA	39,55	A.1 Keramická dlažba protiskluzová úprava	Interiérový nátěr	SDK podhled hladký s.o. cca 3250 mm	Keramický sokl v 100mm
A.N01.002	VSTUPNÍ HALA	14,21	G.1 Čistící zóna	Rýsařská obklad do výšky cca 2500 mm	-	-
A.N01.003	SCHODIŠTĚ	26,56	- Stávající žb terasa	Interiérový nátěr	-	Pískovec
A.N01.004	WC ŽENY	14,57	A.2 Keramická dlažba protiskluzová úprava	Omyvatelná stěrka	SDK podhled hladký s.o. cca 3250 mm	Keramický sokl v 100mm
A.N01.005	VÝTAHOVÁ ŠACHTA	2,80	-	Dilatovaný nátěr	-	-
A.N01.006	KUCHYŇKA	6,77	A.1a Keramická dlažba	Omyvatelná stěrka výška 900mm po K, Bílý interiérový nátěr	SDK podhled hladký s.o. cca 2800 mm	Keramický sokl v 100mm
A.N01.006a	ŠATNA	6,90	A.1 Keramická dlažba protiskluzová úprava	Interiérový nátěr	SDK podhled hladký s.o. cca 2800 mm	Keramický sokl v 100mm
A.N01.007	PRACOVNA / 2A	27,37	B.1 Zátěžový koberec	Interiérový nátěr	SDK podhled hladký s.o. cca 2800 mm	Koberc, soklí v 50mm
A.N01.008	UČEBNA	83,86	C.0 Linoleum	Interiérový nátěr	-	Linoleový soklí v 50mm
A.N01.009	CHODBA	88,58	A.1/A.1a Keramická dlažba, A.2 protiskluzová úprava	Interiérový nátěr	SDK podhled hladký + pruhy K	Keramický sokl v 100mm
A.N01.010	PRACOVNA / 2A	26,64	B.1 Zátěžový koberec	Interiérový nátěr	-	Koberc, soklí v 50mm
A.N01.011	PRACOVNA / 1P.1D	26,56	B.1 Zátěžový koberec	Interiérový nátěr	-	Koberc, soklí v 50mm
A.N01.012	KNIHOVNA TGM	16,91	B.1 Zátěžový koberec	Interiérový nátěr	-	Koberc, soklí v 50mm
A.N01.013	PRACOVNA / 1P.1D	26,63	B.1 Zátěžový koberec	Interiérový nátěr	-	Koberc, soklí v 50mm
A.N01.014	PRACOVNA / 1P.1A	26,63	B.1 Zátěžový koberec	Interiérový nátěr	-	Koberc, soklí v 50mm
A.N01.015	PRACOVNA VEDENÍ / 1P	36,17	B.1 Zátěžový koberec	Interiérový nátěr	-	Koberc, soklí v 50mm
A.N01.016	PRACOVNA / 1A	12,05	B.0 Zátěžový koberec	Interiérový nátěr	-	Koberc, soklí v 50mm
A.N01.017	PRACOVNA / doktorandi	23,43	B.0 Zátěžový koberec	Interiérový nátěr	-	Koberc, soklí v 50mm
A.N01.018	PRACOVNA / 2A	27,40	B.0 Zátěžový koberec	Interiérový nátěr	-	Koberc, soklí v 50mm
A.N01.019	PRACOVNA / 1D	13,06	B.0 Zátěžový koberec	Interiérový nátěr	-	Koberc, soklí v 50mm
A.N01.020	SEKRETARIÁT	35,14	B.1 Zátěžový koberec	Interiérový nátěr	-	Koberc, soklí v 50mm
A.N01.021	PRACOVNA / 1P.1D	27,70	B.1 Zátěžový koberec	Interiérový nátěr	SDK podhled hladký s.o. cca 3250 mm	Koberc, soklí v 50mm
A.N01.022	WC MUŽI	16,68	A.2 Keramická dlažba protiskluzová úprava	Omyvatelná stěrka	SDK podhled hladký s.o. cca 3500 mm	Keramický sokl v 100mm
A.N01.023	KOPÍRKA	5,62	A.1 Keramická dlažba	Interiérový nátěr	SDK podhled hladký s.o. cca 2500 mm	Keramický sokl v 100mm

LEGENDA MÍSTNOSTÍ BUDOVY B1

Č. M.	ÚČEL MÍSTNOSTI	PLOCHA m²	PODLAHA	STĚNY	PODHLED	POZNÁMKA
B1.N01.001	SCHODIŠTĚ	19,78	Stávající žb terasa, Keramická dlažba	Interiérový nátěr	-	Hrazda,Keramická dlažba protiskluzová na nejspodnější
B1.N01.002	CHODBA	29,50	A.2 Keramická dlažba protiskluzová úprava	Interiérový nátěr	-	Keramický sokl v 100mm
B1.N01.003	WC MOBILNÍ - MUŽI	2,72	A.1 Keramická dlažba protiskluzová úprava	Omyvatelná stěrka	SDK podhled hladký s.o. cca 2500 mm	Keramický sokl v 100mm
B1.N01.004	WC MOBILNÍ - ŽENY	5,69	A.1 Keramická dlažba protiskluzová úprava	Omyvatelná stěrka	SDK podhled hladký s.o. cca 2500 mm	Keramický sokl v 100mm
B1.N01.005	CHODBA	41,60	A.2 Keramická dlažba protiskluzová úprava	Interiérový nátěr	-	Keramický sokl v 100mm
B1.N01.006	PRACOVNA / 2A	18,57	B.0 Zátěžový koberec	Interiérový nátěr	-	Koberc, soklí v 50mm
B1.N01.007	PRACOVNA / 1D	20,37	B.0 Zátěžový koberec	Interiérový nátěr	-	Koberc, soklí v 50mm
B1.N01.008	PRACOVNA / 1D	19,75	B.0 Zátěžový koberec	Interiérový nátěr	-	Koberc, soklí v 50mm
B1.N01.009	PRACOVNA / 1D	18,99	B.0 Zátěžový koberec	Interiérový nátěr	-	Koberc, soklí v 50mm
B1.N01.010	SEKRETARIÁT	21,81	B.0 Zátěžový koberec	Interiérový nátěr	-	Koberc, soklí v 50mm
B1.N01.011	PRACOVNA VEDENÍ / 1P	21,41	B.0 Zátěžový koberec	Interiérový nátěr	-	Koberc, soklí v 50mm
B1.N01.012	PRACOVNA / 2A	17,17	B.0 Zátěžový koberec	Interiérový nátěr	-	Koberc, soklí v 50mm
B1.N01.013	VÝZKUMNÁ PRACOVNA	29,56	B.0 Linoleum	Interiérový nátěr	-	Linoleový soklí v 50mm
B1.N01.014	VÝZKUMNÁ PRACOVNA	29,77	B.0 Linoleum	Interiérový nátěr	-	Linoleový soklí v 50mm

LEGENDA MÍSTNOSTÍ B2

Č. M.	ÚČEL MÍSTNOSTI	PLOCHA m²	PODLAHA	STĚNY	PODHLED	POZNÁMKA
B2.N01.001	ZÁVĚTŘÍ	12,70	B.3 Kamenná dlažba	Kamenný obklad travertinový do výšky	Kamenný obklad travertinový	-
B2.N01.002	ZÁDVEŘÍ	21,80	C.1 Čistící koberec, B.3 Kamenná dlažba	Kamenný obklad travertinový do výšky	Sádrový SDK podhled hladký, s.o. 3700 mm	-
B2.N01.003	HALA	96,2	B.3 Kamenná dlažba travertin	Travertin, obklad v 1000mm nad podlahou od dveřního pro výtah	-	Travertin, soklí v. 100mm
B2.N01.004	SCHODIŠTĚ	10,76	B.3 Kamenná dlažba travertin	Stucco lustro	-	Travertin, soklí v. 100mm Travertin, hrubá římsa
B2.N01.005	WC MUŽI	12,66	A.1 Keramická dlažba	omyvatelná stěrka na celou výšku stěny	SDK podhled hladký s.o. 2400 mm	-
B2.N01.006	WC ZTP	3,82	A.1 Keramická dlažba	omyvatelná stěrka na celou výšku stěny	SDK podhled hladký s.o. 2400 mm	-
B2.N01.007	ÚKLID	2,58	A.1 Keramická dlažba	omyvatelná stěrka do výšky cca 2000 mm	SDK podhled hladký s.o. 2400 mm	-
B2.N01.008	WC ŽENY	17,41	A.1 Keramická dlažba	omyvatelná stěrka na celou výšku stěny	SDK podhled hladký s.o. 2400 mm	-
B2.N01.009	ŠATNA	12,72	B.3 Kamenná dlažba travertin	Malba	-	-
B2.N01.010	RESPIRIUM	29,25	B.3 Kamenná dlažba travertin	Malba	-	-
B2.N01.011a	ZÁZEMÍ	5,35	C.0a Zátěžový koberec	Malba	-	-
B2.N01.011b	TECHNOLOGICKÉ ZÁZEMÍ	3,3	C.0a Zátěžový koberec	Malba	-	-
B2.N01.011c	TLUMOČNICKÁ KABINA	5,35	C.0a Zátěžový koberec	Malba	-	-
B2.N01.012	VÍCEÚČELOVÁ MM UČEBNA 150	195,5	C.1 Masivní dubové parkety C.2 Dřevěné dubové parkety D.1 Gledač masivní dub. palub	akustický obklad	akustický podhled	-
B2.N01.013	SEMINÁRNÍ UČEBNA	33,1	C.3 marmoleum	Malba	-	Marmoleový soklí v 50mm
B2.N01.014	SEMINÁRNÍ UČEBNA	35,41	C.3 marmoleum	Malba	-	Marmoleový soklí v 50mm
B2.N01.015	ŠATNA	17,39	B.3 Kamenná dlažba travertin	Malba	-	Travertin, soklí v. 100mm
B2.N01.015a	SKLAD	2,22	A.1 Keramická dlažba	Malba	-	Keramický soklí v 100mm
B2.N01.016	SCHODIŠTĚ	11,2	B.1a Protiskluzná stěrka - Protiskluzný nátěr stupňů	Malba	-	-
B2.N01.017	VÝTAH	3,3	-	Dilatovaný nátěr	-	-
B2.N01.018	VÝTAH	3,22	-	Dilatovaný nátěr	-	Obklad nosiče, nerezová travertinem

PO - POZNÁMKY:

① - dvoje k požární odolnosti EW 30 DP3 - SC
② - dvoje k požární odolnosti EW 30 DP3 - C
③ - dvoje k požární odolnosti EI 30 DP3 - SC
④ - dvoje k požární odolnosti EI 15 DP1
⑤ - dvoje k požární odolnosti EW 15 DP1
PK - panikové kování
- dvoukřídlá vrata vybavený přístupovým systémem - pasivní křídlo je během provozu z provozních důvodu trvale uzavřeno (např. pomocí zástrčí)

POZNÁMKA ČÍSLOVANÁ:

POZN.1 – PROSTUP PRO STĚNOVOU MŘÍŽKU (ROZMĚR VIZ PROFESE VZT) NA OSE DVEŘÍ – D.H. 2400MM NAD PODLAHOU
POZN.2 – PROSTUP PRO STĚNOVOU MŘÍŽKU SPÍNÁ (ROZMĚR VIZ PROFESE VZT) NA OSE DVEŘÍ – D.H. 2400MM NAD PODLAHOU (NADE DVEŘMI S.V. 2200MM) – D.H. 2700MM NAD PODLAHOU (NAD PROSKLENOU STĚNOU S.V. 2500MM)
POZN.3 – V PŘÍPADĚ ZVÝŠENÍ NA KAŽDOU STRANU LOMENÍ NESMÍ BÝT ZABUDOVÁNO ZAŘÍZENÍ Z HOŘLAVÝCH HMOT, NEBO SKLADOVÁNY HOŘLAVÉ LÁTKY S BODEM VZNĚCENÍ DO 300 °C, POPŘ. STAVEBNÍ HMOTY S REAKCI NA OHEŇ C AŽ F. VÝŠKA NÁSPRAHY PROTIPOŽÁRNÍ ROLETY V SDK PŘÍČCE JE SHODNÁ S VÝŠKOU PODHLEDU PŘED VITRÍNY, TLOUŠŤKA SDK PŘÍČKY UPŘESNĚNA PO VÝBĚRU DODAVATELE POŽÁRNÍ ROLETY
POZN.4 – HLADKÝ SDK PODHLED MITLUCÍ VALENOU KLENBU, PATA VE VÝŠCE CCA +3,470, VRCHOL CCA + 3,850, POLOMĚR OHYBU SDK DESKY 1360MM – KOPRULE POLOMĚR KLENUTÍ OBVORU V CHODBĚ V NOSNÝCH ZDECH, V ČÁSTI ROVNÍ VE VÝŠCE +3,470.
POZN.5 – POŽÁRNĚ ODOLNÁ DVÍŘKA REVIZNÍHO OTVORU UT 400 X 400MM U PODLAHY
POZN.6 – POŽÁRNĚ ODOLNÁ DVÍŘKA REVIZNÍHO OTVORU UT 600 X 600MM U PODLAHY
POZN.7 – POVRCH KONSTRUKCI SJEDNOTIT OBKLADEM SDK Z Y.12,5MM
POZN.8 – DILATAČNÍ SPÁRU MEZI VÝTAHOVOU ŠACHTOU A STĚNOU POŽÁRNĚ UTĚSNIT
POZN.9 – NOVÉ ZDIVO Z CP DO VÝŠKY NADPRAŽÍ OKEN. CCA + 3,45
POZN.10 – IZOLACE SPÁRY MEZI VÝTAHOVOU ŠACHTOU A NOSNOU STĚNOU JE SOUČÁSTÍ BEDNĚNÍ VÝTAHOVÉ ŠACHTY
POZN.11 – PŮVODNÍ OTVOR ZAZDÍT KAMENEM Z ODDU LICÍ STĚNY BEZ PROKÁZÁNÍ S OKOLNÍM ZDIVEM, STÁNAZU KAMENY VYBOURAT, NAHRADIT DOZDĚNOU Z CP V CELÉ TLOUŠŤCE STĚNY S PROKÁZÁNÍM SE ZDIVEM V OSTĚNĚ (OTVOR JE NUTNO DOMĚŘIT PO OSTŘENÍCH KONSTRUKCÍ)
POZN.12 – V SDK PŘÍČKÁCH NA CHODBÁCH V MÍSTĚ KOTVENÍ SVĚTELNÉ RÁMPY NUTNO OSADIT ROZNÁŠECÍ KONSTRUKCI, NAPŘ. SŘEVĚNOU FOŇKU MEZI CM PROFILY

ZÁŘÍ 2014

ZNAČKA:	DATUM:	PŘEDMĚT REVIZE:	REVIZI PROVEDL:
REVIZE			

± 0,000 = 231,120
Souřadný systém: JTSK
Výškový systém: Bpv

KOORDINACE VE SPEC. PROFESI		FIRMA	
D.1 - POŽÁRNĚ BEZPEČNOSTNÍ ŘEŠENÍ		IEC Bre stop s.r.o.	
ZODP. INŽENÝR PROJEKTU	VEDOUCÍ PROJEKTU	ZPRACOVAL	Horní 1110/54, 700 30, Ostrava
Ing. Aleš Tuček	Ing. Aleš Tuček	Ing. Tomáš Poláček	tel.: +420 595 781 881
			tuce@firestop.cz

IEC BRE Horní 1110/54, 700 30 Ostrava – Hrabůvka tel. +420 595 781 881 e-mail: tucek@firestop.cz

© Pelčák a partner, s.r.o., autor všeho, projektu. Tento výkres požívá ochrany dle zákona č. 121/2000 Sb. Originál tohoto výkresu a všech řešení na něm zobrazených jsou majetkem autora, společnosti Pelčák a partner, s.r.o. Tento výkres nesmí být, ani jeho jakýkoliv část, pro další účel užíván, pozměněn a žádným jiným způsobem neoprávněným užitím zákona č. 121/2000 Sb. nebo dalšího závažného v autora poskytnut třetí straně.

AUTOR	HLAVNÍ INŽENÝR PROJEKTU	ZPRACOVAL	KONTROLA
prof. Ing. arch. Petr Pelčák	Ing. Radoslav Bukvaj	-	-

PELČÁK a PARTNER ARCHITEKTI
Pelčák a partner, s.r.o., Nám.Míru 28, 12nd TT, Brno 602 00 CZ tel: +420 545 215 130, www.pelcak.cz, info@pelcak.cz

STAVEBNÍK	MÍSTO STAVBY:	ZAKÁZKA ČÍSLO	081
Masarykova univerzita Žerotínovo náměstí 9, 601 77 Brno	Areál Filozofické fakulty ul. Arne Nováka, 602 00 Brno	DATUM	LISTOPAD 2012
NÁZEV ZAKÁZKY: CARLA - CENTRUM PODPORY HUMANITNÍCH VĚD MU - Rekonstrukce areálu Filozofické fakulty, ul. Arne Nováka, Brno		MĚŘÍTKO	1:100
STUPEŇ PROJEKTOVÉ DOKUMENTACE: DOKUMENTACE PRO PROVÁDĚNÍ STAVBY		FAME	
OBJEKT: SO 01 BUDOVA A - GORKÉHO 14A - REKONSTRUKCE SO 02 BUDOVA B1 - GORKÉHO 14B - REKONSTRUKCE			
ČÁST – PROFESE: D.1 POŽÁRNĚ BEZPEČNOSTNÍ ŘEŠENÍ pro všechny objekty, rody A,