


## PŮDORYS STŘECHY NAD 2. NP

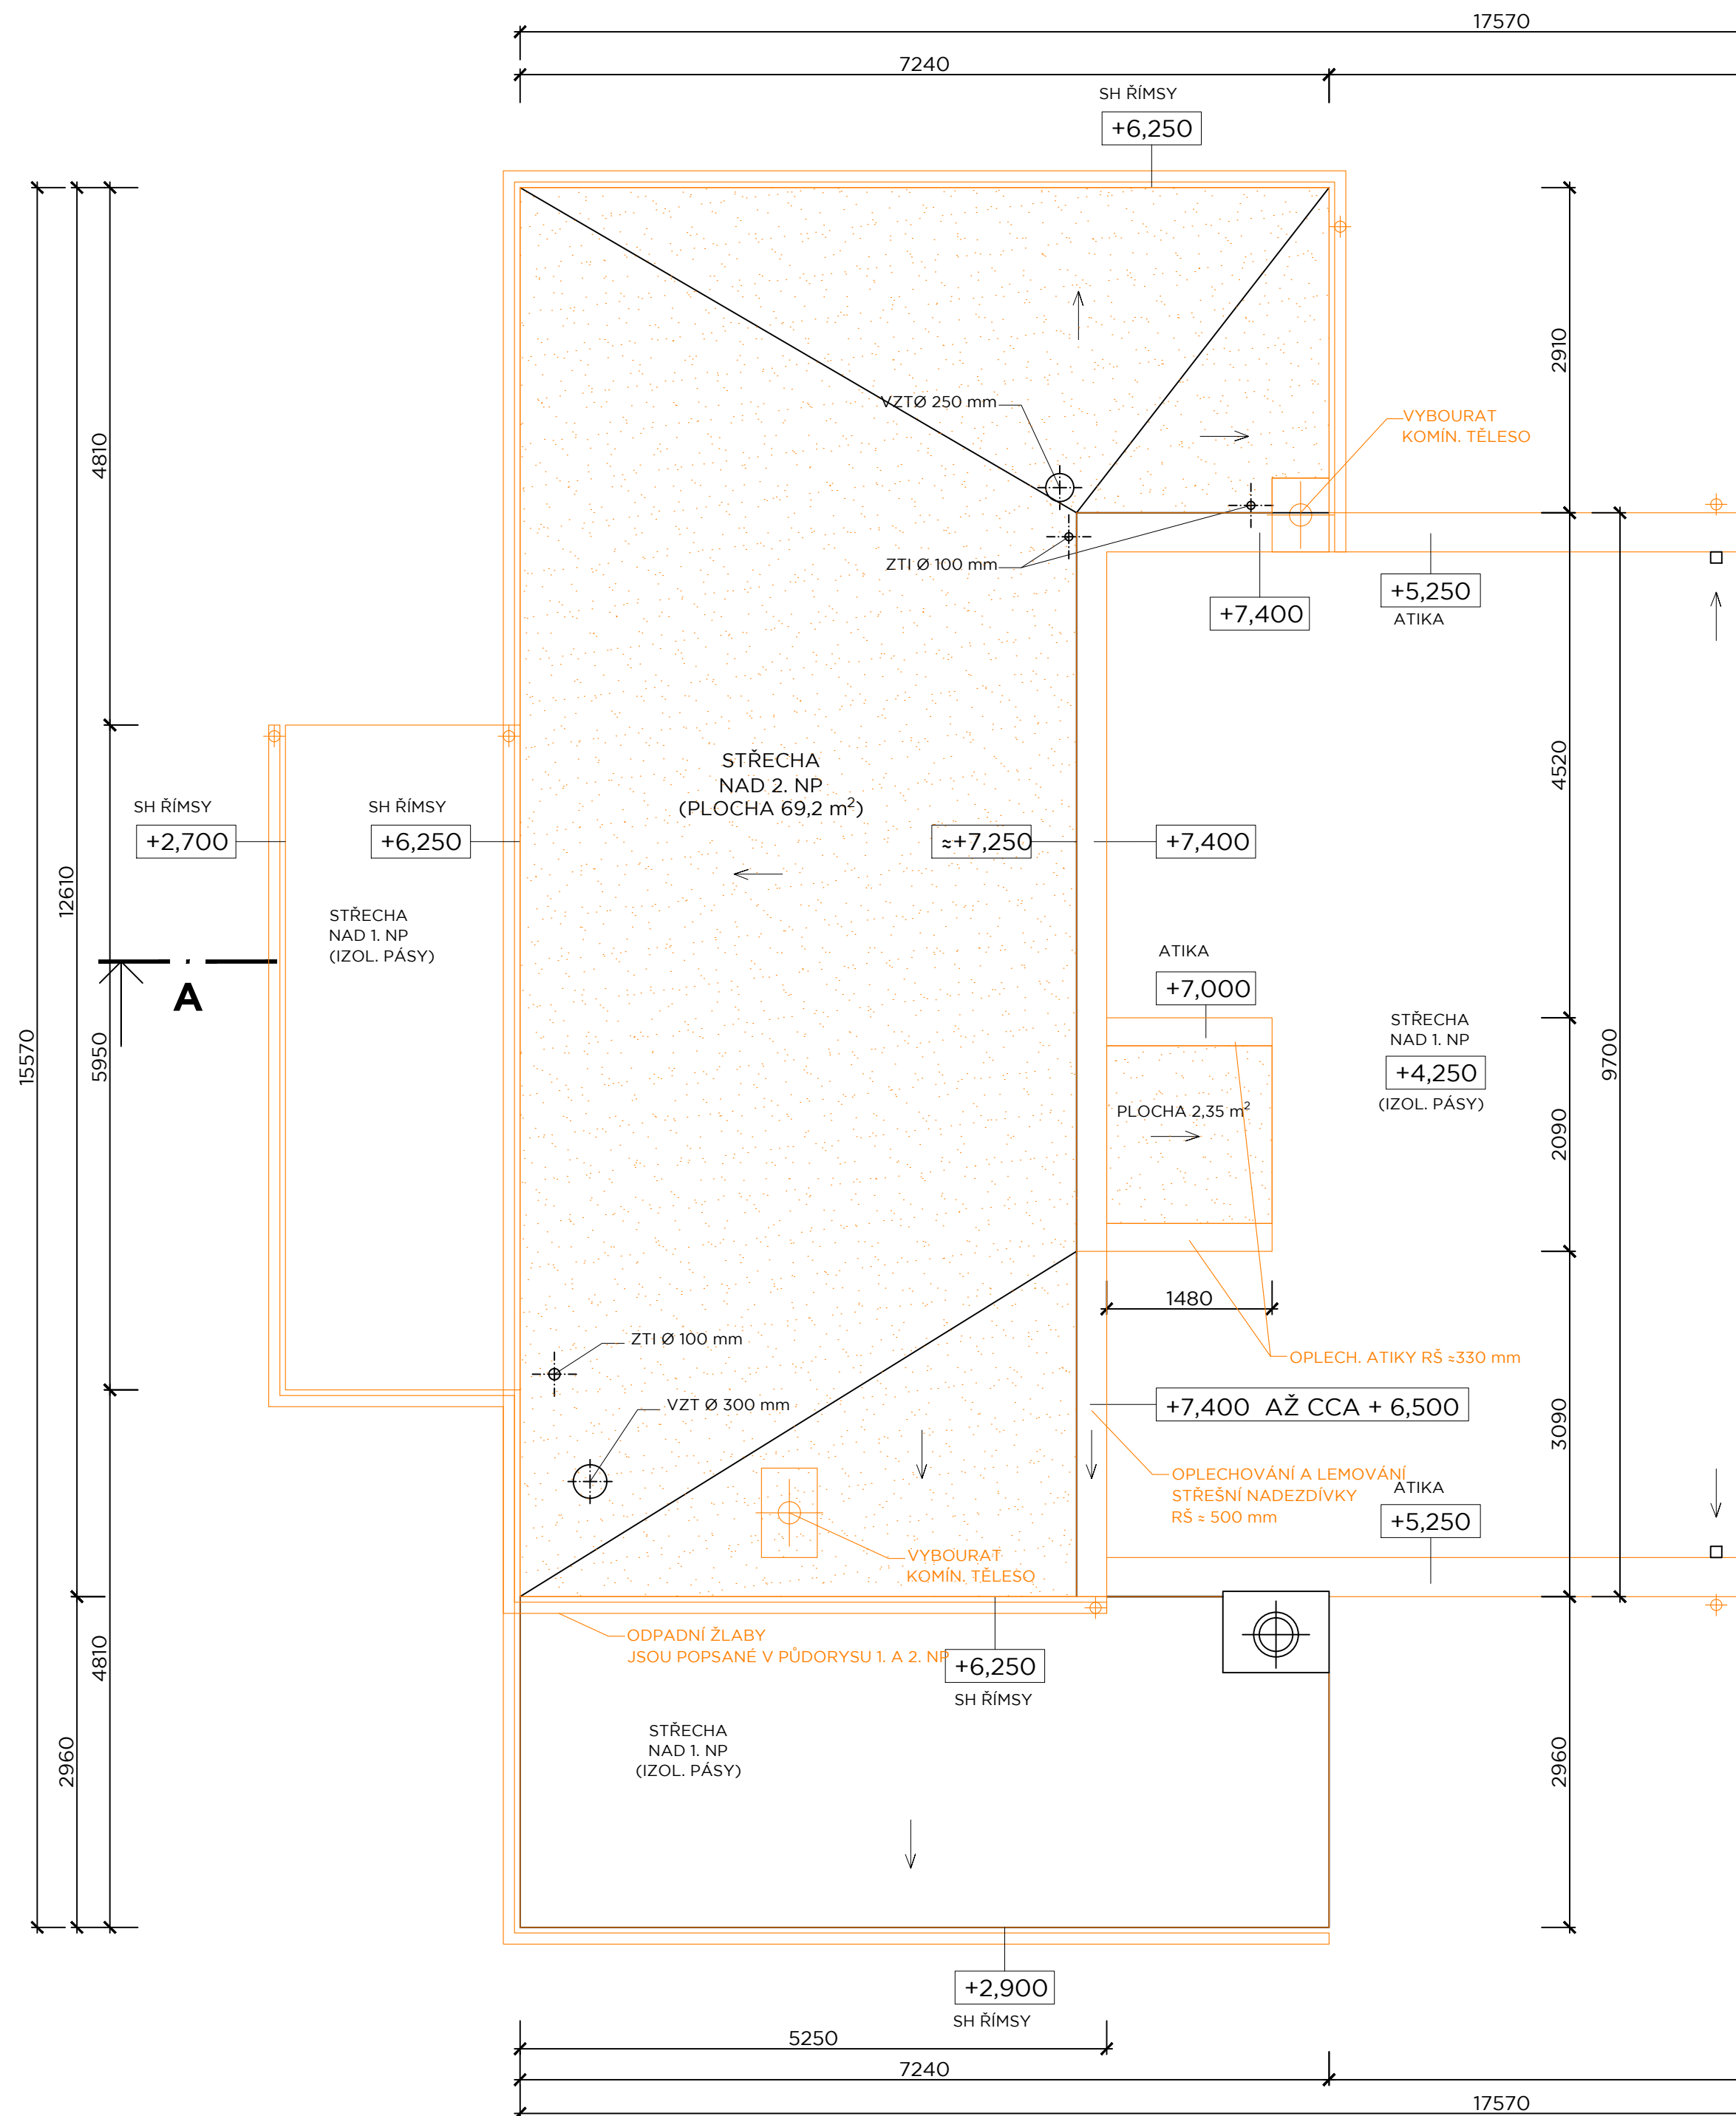

## LEGENDA



## ODSTRANĚNÁ STŘEŠNÍ HYDROIZOLACE - 2. ETAPA

### KONSTRUKCE VYBOURANÉ - 2. ETAPA (SO 102)

**±0,000** = ÚROVEŇ PODLAHY 1. NP = 207,80 m n. m.

## BOURACÍ PRÁCE

ODSTRANĚNÍ VEŠKERÝCH STÁVAJÍCÍCH KLEMPÍŘSKÝCH KONSTRUKCÍ NA FASÁDĚ A NA STŘEŠE  
(MATERIÁL OCELOVÝ POZINKOVANÝ PLECH)

ODSTRANĚNÍ STÁVAJÍCÍCH STŘEŠNÍCH HYDROIZOLACÍ VČETNĚ JEJICH POŠKOZENÝCH PODKLADNÍCH KONSTRUKCÍ  
PO ODSTRANĚNÍ IZOLAČNÍCH PÁSŮ (HYDROIZOLACE) PROVĚST KONTROLU BEDNĚNÍ STŘECHY A KROVU A POŠKOZENÉ  
DŘEVĚNÉ PRVKY VYMĚNIT

VYBOURÁNÍ VYZNAČENÝCH/NEFUNKČNÍCH KOMÍNOVÝCH TĚLES V PŮDNÍM PROSTORU NAD PODLAHOU.  
PRŮDUCHY ZASLEPIT.

ODSTRANĚNÍ ODLUPUJÍCÍ SE PLOCHY VENKOVNÍCH OMÍTEK A FASÁDNÍCH NÁTĚRŮ, OČIŠTĚNÍ ZDIVA OD PRACHU, MECHU, VÝKVĚTŮ SOLÍ....

## PROVIZORNÍ NAPOJENÍ STŘEŠNÍCH ODPADŮ FLEXI HADICEMI

## RZV - 2. ETAPA

REKONSTRUKCE ZÁZEMÍ SPORTOVIŠTĚ VESLAŘSKÁ  
BRNO, VESLAŘSKÁ 183

|                      |                         |
|----------------------|-------------------------|
| Investor             | MAŠARYKOVA UNIVERZITA   |
| Generální projektant | AID team a.s.           |
| Hl. inženýr projektu | Ing. arch. Jiří BABÁNEK |
| Přímý zpracovatel    |                         |

**AI  
D TEAM**

| Revize |                |
|--------|----------------|
| 00     | 2022 - 03 - 30 |
| 01     |                |
| 02     |                |
| 03     |                |

|                 |                         |
|-----------------|-------------------------|
| Vypracoval      | Jitka NOVÁKOVÁ          |
| Ved. projektant | Ing. arch. Jiří BABÁNEK |

|               |                                      |
|---------------|--------------------------------------|
| Číslo zakázky | 3497 - 25                            |
| Stavba        | RZV - 2. ETAPA                       |
| Stupeň        | DVD                                  |
| Název PS - SO | D 102 - REKONSTRUKCE OBJEKTU         |
| Část          | 01 - ARCHITEKTONICKO-STAVEBNÍ ŘEŠENÍ |

|               |  |
|---------------|--|
| Název výkresu | <b>PŮDORYS STŘECHY NAD 2. NP</b><br><b>- BOURACÍ PRÁCE</b> |
| Datum         | 2022 - 03 - 30   |
| Formát        | 6 × A4   |
| Měřítko       | 1:50   |

|            |            |               |           |            |           |
|------------|------------|---------------|-----------|------------|-----------|
| stavba     | stupeň     | číslo PS - SO | část      | výkres     | revize    |
| <b>RZV</b> | <b>DVD</b> | <b>D 102</b>  | <b>01</b> | <b>006</b> | <b>00</b> |