




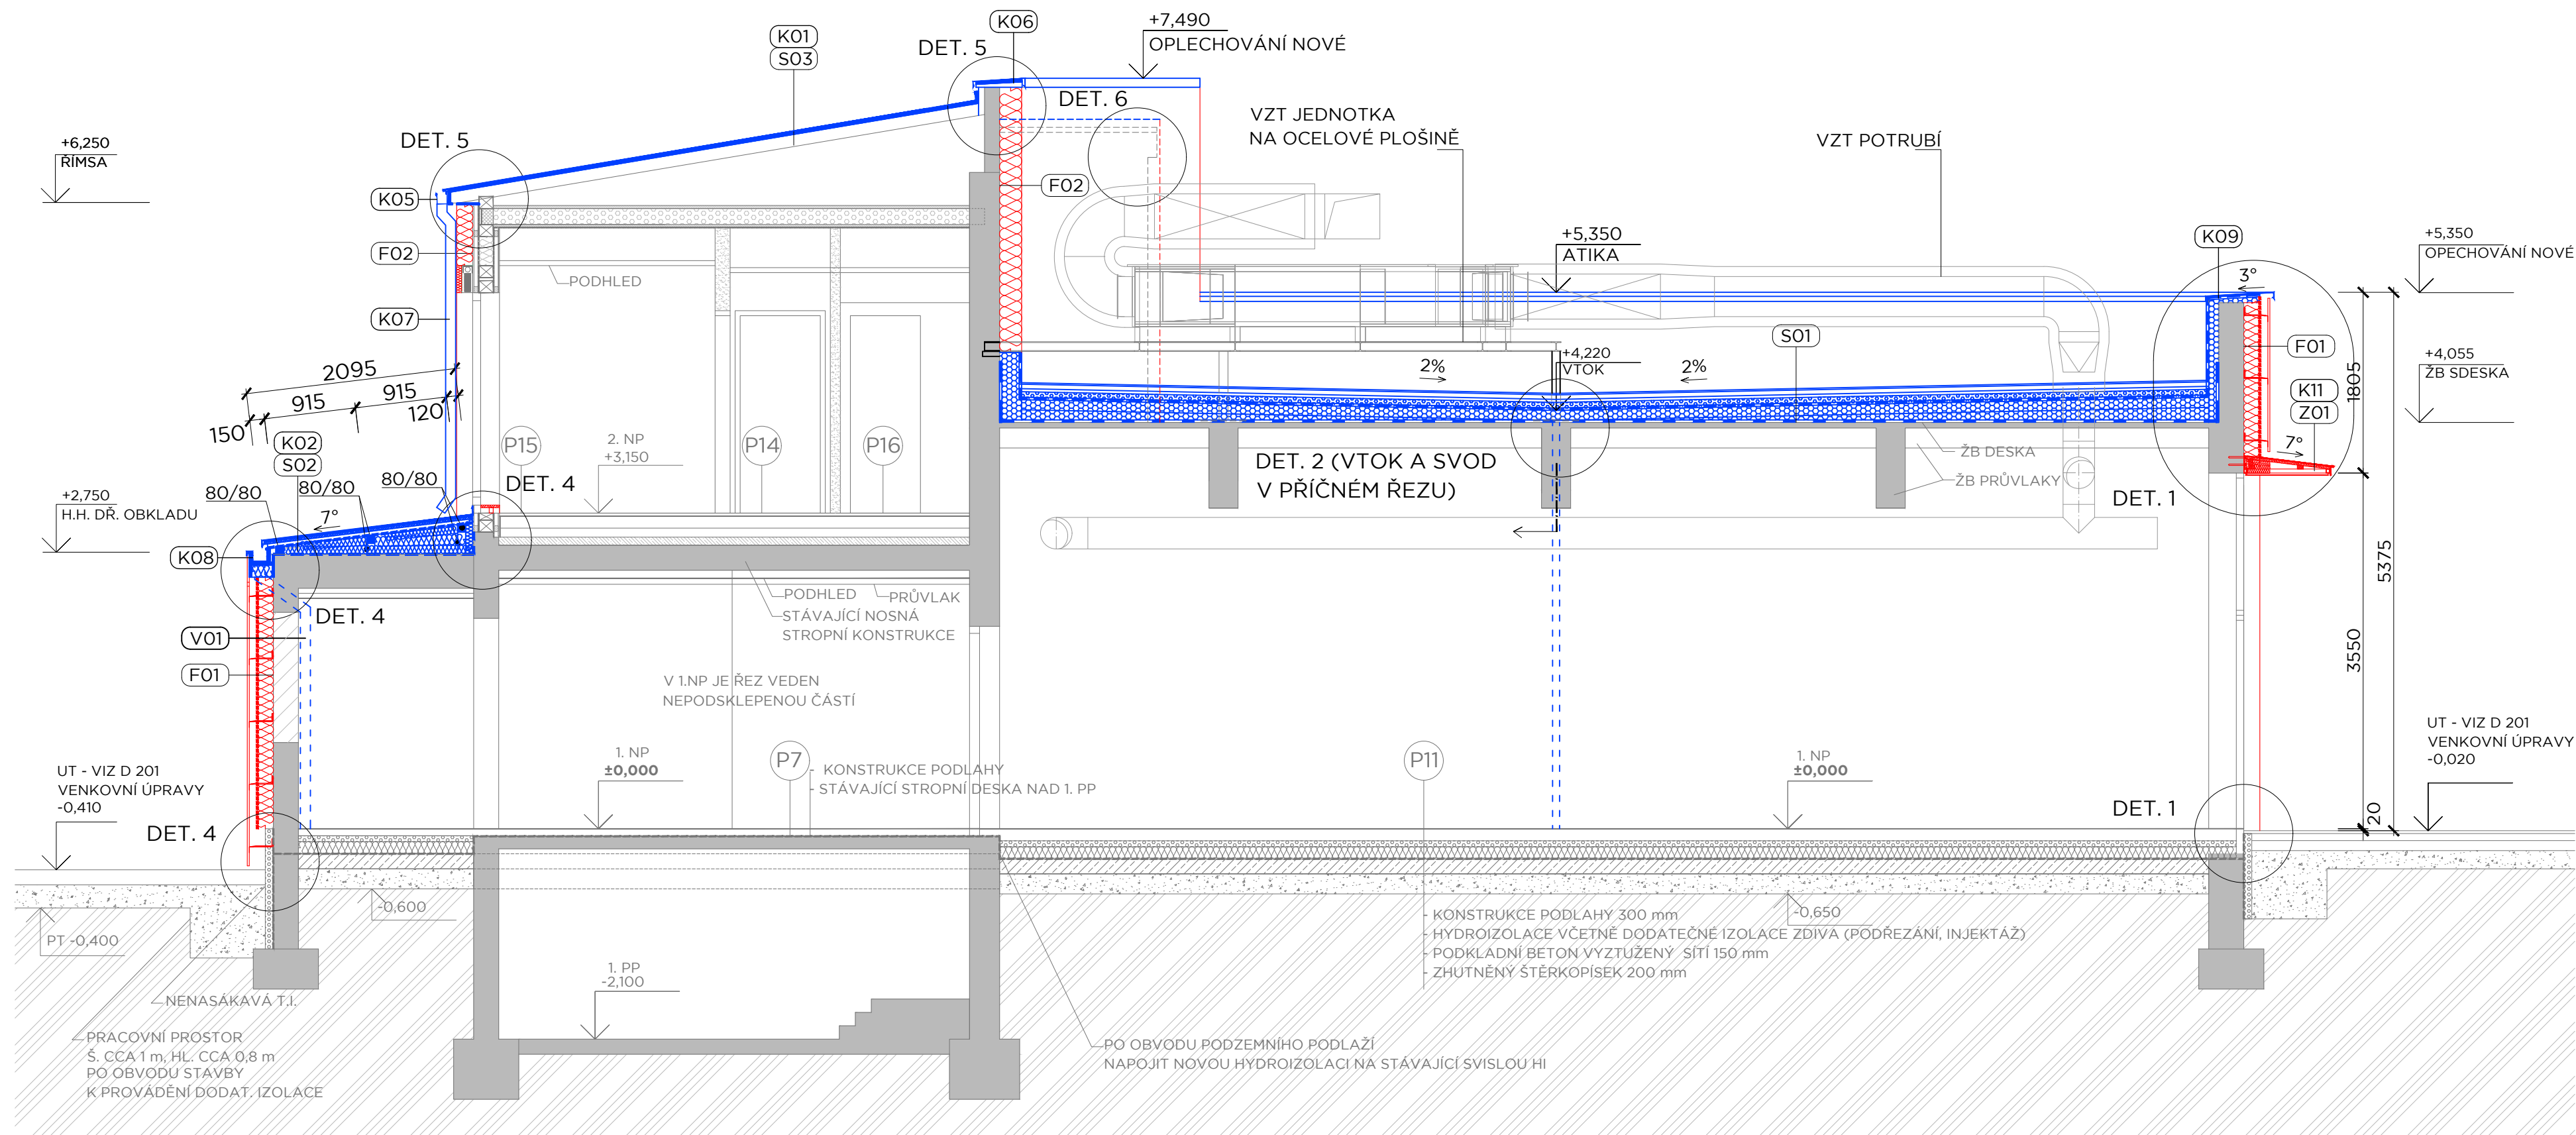



ŘEZ A - Á - NOVÝ STAV



LEGENDA

- | | |
|---|--|
|  | STÁVAJÍCÍ ZDĚNÉ A BETONOVÉ KONSTRUKCE |
|  | ZDĚNÉ KONSTRUKCE - DOZDÍVKY PŮVODNÍCH OTVORŮ
Z KERAMICKÝCH TVÁRNIC URČENÝCH PRO VNĚJŠÍ ZDIVO
V RÁMCI 1. FÁZE PROJEKTU (D 101) |
|  | SÁDKOKARTONOVÉ STĚNY (D 101) |
|  | NOVÉ KONSTRUKCE (D 102) |
|  | KONTAKTNÍ ZATEPLOVACÍ SYSTÉM Z MINERÁLNÍ VATY, SPODNÍ ČÁST Z NENASÁKAVÉHO
POLYSTYRENU DO VÝŠKY 300 mm NAD STŘECHOU/STŘÍŠKOU (D 102) |
|  | PROVĚTRÁVANÁ FASÁDA Z TEPELNÉ ISOLACE Z MINERÁLNÍ VATY (SPODNÍ ČÁST Z NENASÁKAVÉHO
POLYSTYRENU DO VÝŠKY 300 mm NAD UT) + VZDUCHOVÁ MEZERA + VODOROVNÝ ROŠT + SVISLÝ
OBKLAD Z DŘEVĚNÝCH PRKEN |

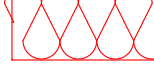RZV - 2. ETAPA

REKONSTRUKCE ZÁZEMÍ SPORTOVIŠTĚ VESLAŘSKÁ

BRNO, VESLAŘSKÁ 183

Investor	MAŠARYKOVA UNIVERZITA
Generální projektant	AID team a.s.
Hl. inženýr projektu	Ing. arch. Jiří BABÁNEK
Prímý zpracovatel	

**AI
D TEAM**

Revize	
00	2022 - 03 - 30
01	
02	
03	

Vypracoval	Ing. Pavlína KLUBALOVÁ Jitka NOVÁKOVÁ
Ved. projektant	Ing. arch. Jiří BABÁNEK

Číslo zakázky	3497 - 25
Stavba	RZV - 2. ETAPA
Stupeň	DVD
Název PS - SO	D 102 - REKONSTRUKCE OBJEKTU
Část	01 - ARCHITEKTONICKO-STAVEBNÍ ŘEŠENÍ

Název výkresu	ŘEZ A - Á - NOVÝ STAV
Datum	2022 - 03 - 30
Formát	6 x A4
Měřítko	1:50

stavba	stupeň	číslo PS - SO	část	výkres	revize
RZV	DVD	D 102	01	014	00