


PŮDORYS 1. NP

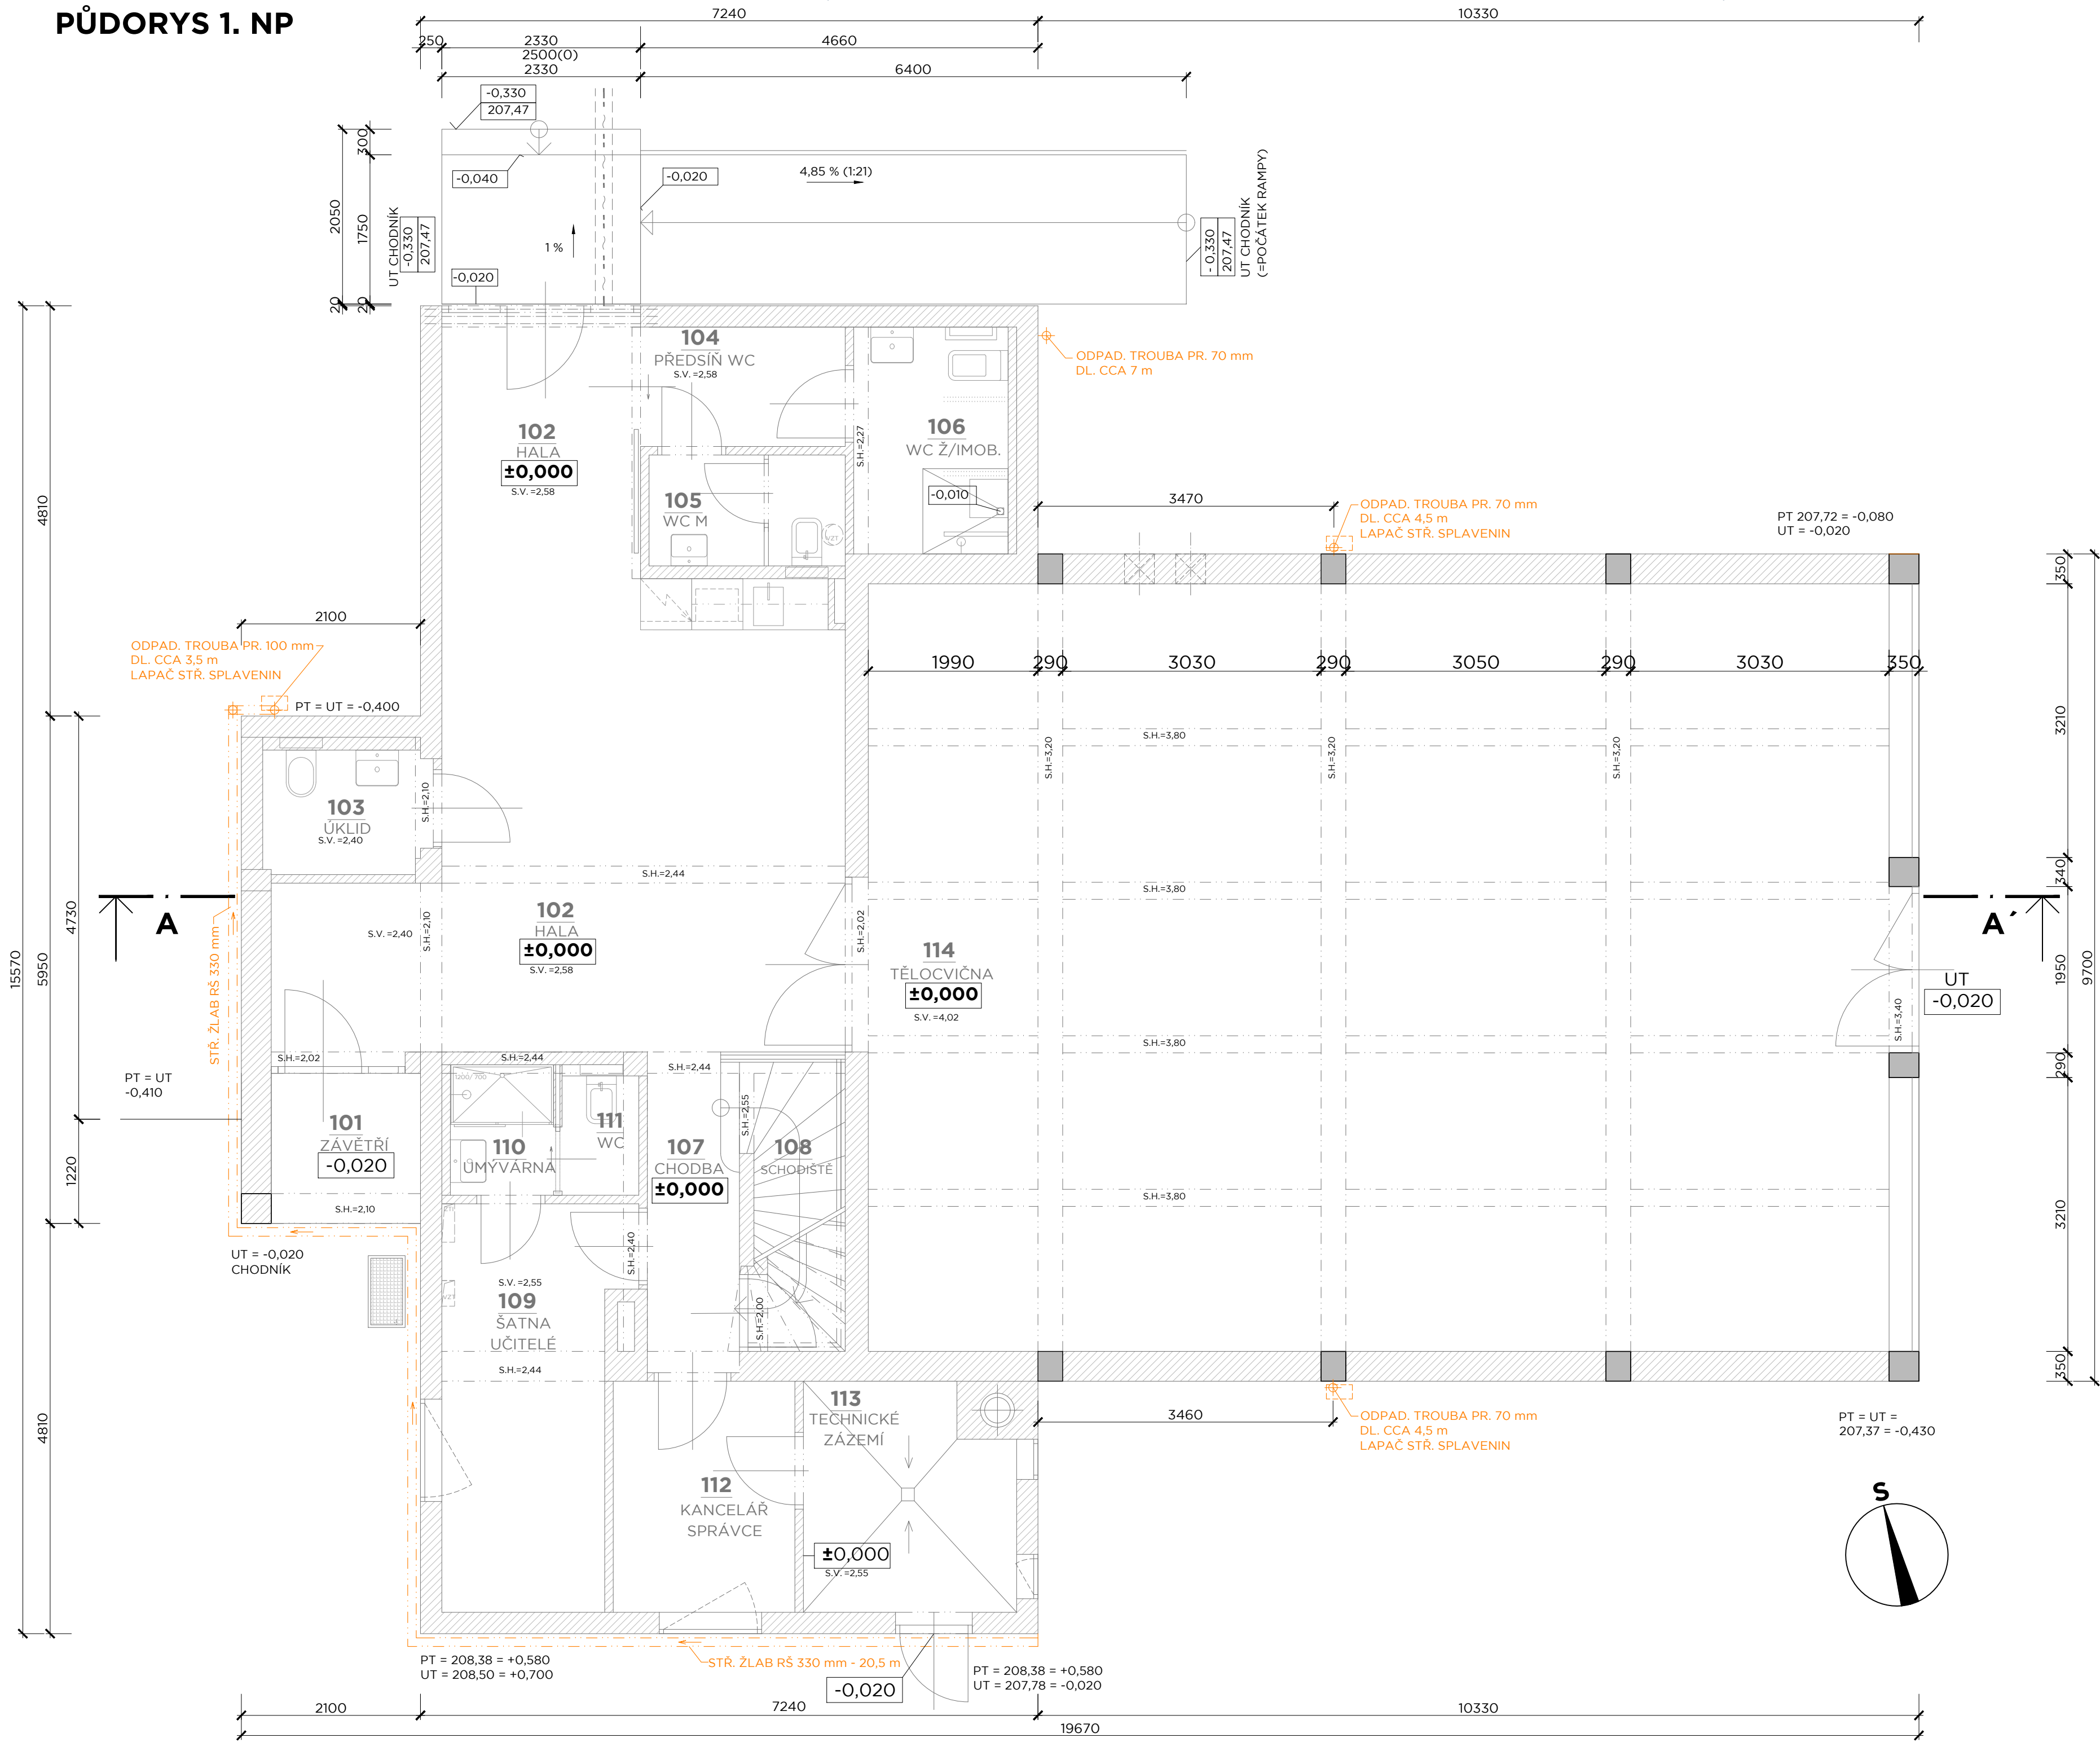

LEGENDA MATERIÁLŮ

- KONSTRUKCE VIZ 1. ETAPA PROJEKTU (SO 101)
- KONSTRUKCE VYBOURANÉ - 2. ETAPA (SO 102)
- ±0,000 = ÚROVEŇ PODLAHY 1. NP = 207,80 m n. m.

BOURACÍ PRÁCE

- ODSTRANĚNÍ VEŠKERÝCH STÁVAJÍCÍCH KLEMPÍRSKÝCH KONSTRUKCÍ NA FASÁDĚ A NA STŘEŠE (MATERIÁL OCELOVÝ POZINKOVANÝ PLECH)
- ODSTRANĚNÍ STÁVAJÍCÍCH STŘEŠNÍCH HYDROIZOLACÍ VČETNĚ JEJICH POŠKOZENÝCH PODKLADNÍCH KONSTRUKCÍ
- VYBOURÁNÍ VYZNAČENÝCH/NEFUNKČNÍCH KOMINOVÝCH TĚLES
- ODSTRANĚNÍ ODLUPUJÍCÍ SE PLOCHY VENKOVNÍCH OMÍTEK A FASÁDNÍCH NÁTĚRŮ, OČIŠTĚNÍ ZDIVA OD PRACHU, MECHU VÝKVĚTŮ SOLÍ....
- PROVIZORNÍ NÁPOJENÍ STŘEŠNÍCH ODPADŮ FLEXI HADICEMI

RZV - 2. ETAPA  
REKONSTRUKCE ZÁZEMÍ SPORTOVIŠTĚ VESLAŘSKÁ  
BRNO, VESLAŘSKÁ 183

Investor	MASÁRYKOVA UNIVERZITA
Generální projektant	AID team a.s.
Hl. inženýr projektu	Ing. arch. JIŘÍ BABÁNEK
Prímý zpracovatel	

AID  
TEAM

Revize	
00	2022 - 03 - 30
01	
02	
03	

Vypracoval	Jitka NOVÁKOVÁ
Ved. projektant	Ing. arch. JIŘÍ BABÁNEK

Číslo zakázky	3497 - 25
Stavba	RZV - 2. ETAPA
Stupeň	DVD
Název PS - SO	D 102 - REKONSTRUKCE OBJEKTU
Část	01 - ARCHITEKTONICKO-STAVEBNÍ ŘEŠENÍ

Název výkresu	PŮDORYS 1. NP - BOURACÍ PRÁCE
Datum	2022 - 03 - 30
Formát	8 x A4
Měřítko	1:50

stavba	stupoň	část PS - SO	část	výkres	revize
RZV	DVD	D 102	01	004	00