


PŮDORYS 2. NP

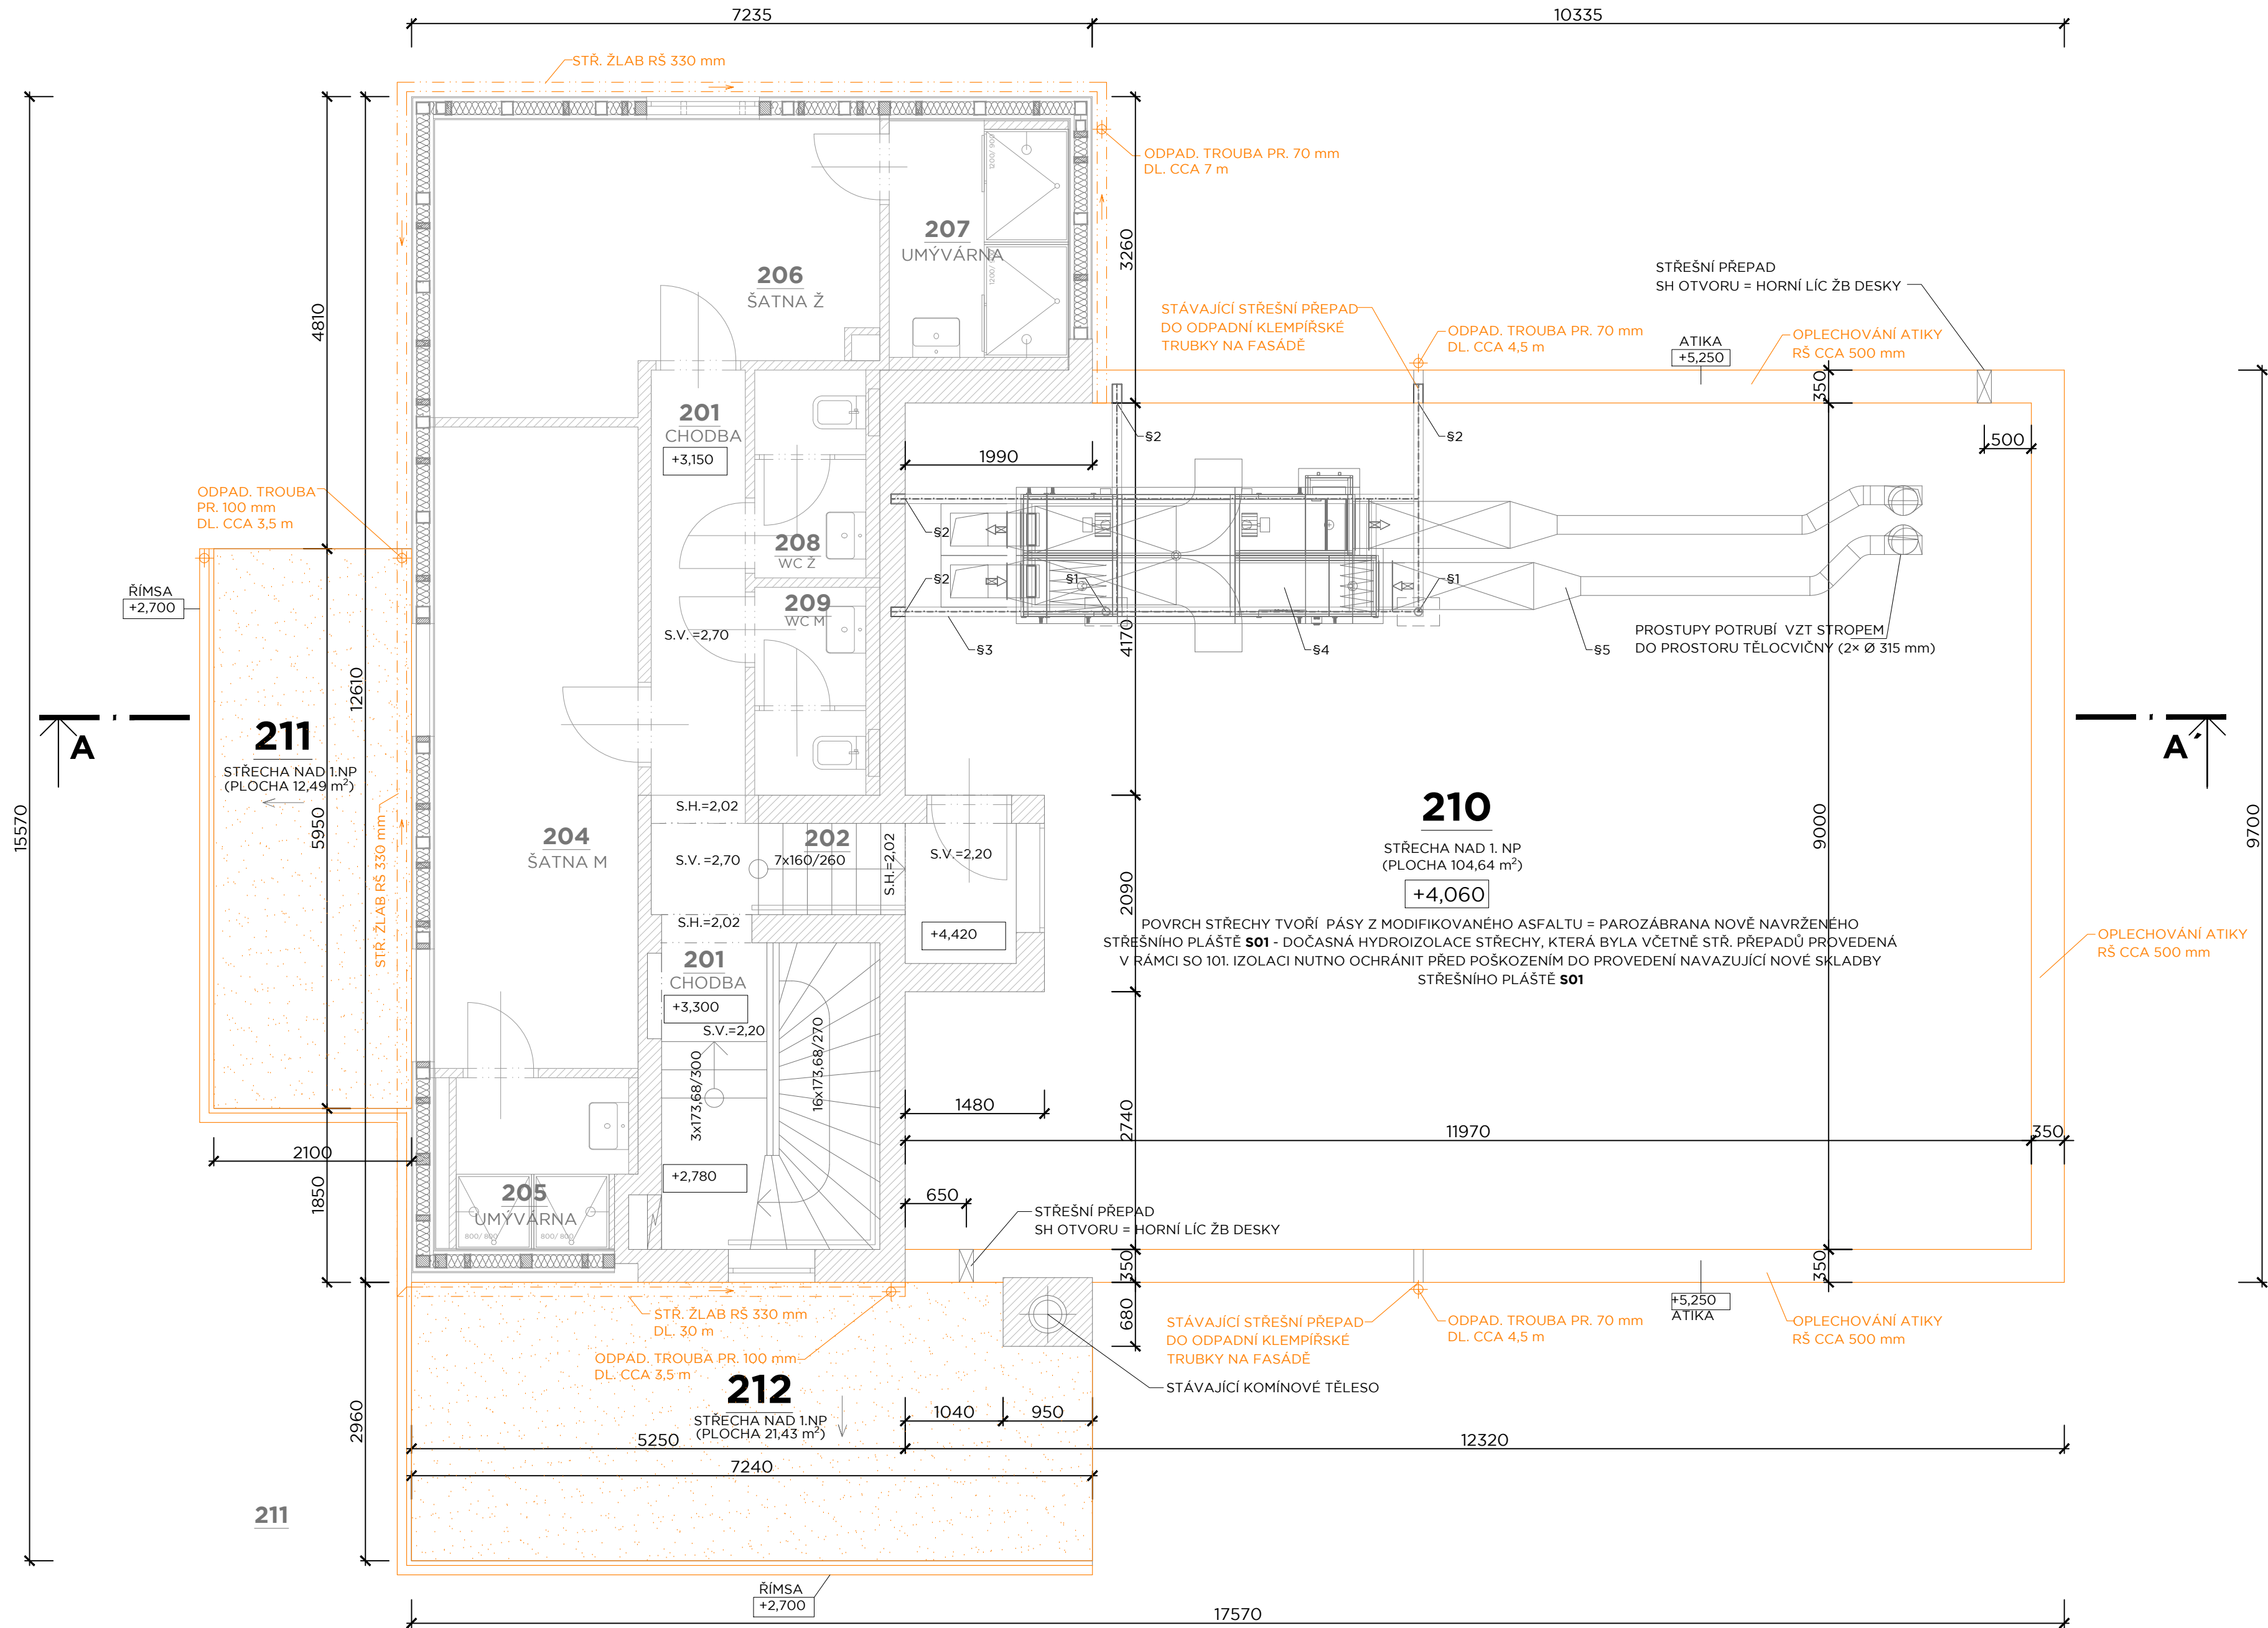

LEGENDA MATERIÁLŮ

- KONSTRUKCE VIZ 1. ETAPA PROJEKTU (SO 101)
- KONSTRUKCE BOURANÉ - 2. ETAPA
- STŘEŠNÍ KRYTINA Z ASFALT. PÁSŮ

±0,000 = ÚROVEŇ PODLAHY 1. NP = 207,80 m n. m.

BOURACÍ PRÁCE

ODSTRANĚNÍ VEŠKERÝCH STÁVAJÍCÍCH KLEMPÍŘSKÝCH KONSTRUKCÍ NA FASÁDĚ A NA STŘEŠE (MATERIÁL OCELOVÝ POZINKOVANÝ PLECH)

ODSTRANĚNÍ STÁVAJÍCÍCH ASFALT. STŘEŠNÍCH KRYTIN NA ŠIKMÝCH STŘECHÁCH VČETNĚ JEJICH POŠKOZENÝCH PODKLADNÍCH KONSTRUKCÍ

VYBOURÁNÍ VYZNAČENÝCH/NEFUNKČNÍCH KOMINOVÝCH TĚLES

ODSTRANĚNÍ ODLUPUJÍCÍ SE PLOCHY VENKOVNÍCH OMÍTEK A FASÁDNÍCH NÁTĚRŮ, OČISTĚNÍ ZDIVA OD PRACHU, MECHU, VÝKVĚTŮ SOLÍ....

PROVIZORNÍ NAPOJENÍ STŘEŠNÍCH ODPADŮ FLEXI HADICEMI

POZNÁMKA

PŘI STAVEBNÍCH PRÁČÍCH JE NUTNO V KAŽDÉM PŘÍPADĚ ZAJISTIT ODTOK VODY ZE STŘEŠNÍ PLOCHY NAD TĚLOCVIČNOU.

- §1 STOJKY OCELOVÉ PLOŠINY PRO VZT JEDNOTKU
- §2 ULOŽENÍ NOSNÍKŮ OCEL. PLOŠINY DO KAPES VE ZDIVU
- §3 OCELOVÁ PLOŠINA PRO VZT JEDNOTKU (VIZ 1. ETAPA)
- §4 VZDUCHOTECHNICKÁ JEDNOTKA
- §5 VZDUCHOTECHNICKÉ POTRUBÍ

RZV - 2. ETAPA
REKONSTRUKCE ZÁZEMÍ SPORTOVIŠTĚ VESLAŘSKÁ
BRNO, VESLAŘSKÁ 183

Investor	MASARYKOVA UNIVERZITA
Generální projektant	AID team a.s.
Hl. inženýr projektu	Ing. arch. Jiří BABÁNEK
Přímý zpracovatel	

AID
TEAM

Revize	
00	2022 - 03 - 30
01	
02	
03	

Vypracoval	Jitka NOVÁKOVÁ
Ved. projektant	Ing. arch. Jiří BABÁNEK

Číslo zakázky	3497 - 25
Stavba	RZV - 2. ETAPA
Stupeň	DVD
Název PS - SO	D 102 - REKONSTRUKCE OBJEKTU
Část	01 - ARCHITEKTONICKO-STAVEBNÍ ŘEŠENÍ

Název výkresu PŮDORYS 2. NP - BOURACÍ PRÁCE

Datum	2022 - 03 - 30
Formát	8 x A4
Měřítko	1:50

stavba	stupeň	číslo PS - SO	část	výkres	revize
RZV	DVD	D 102	01	005	00