



## PŪDORYS

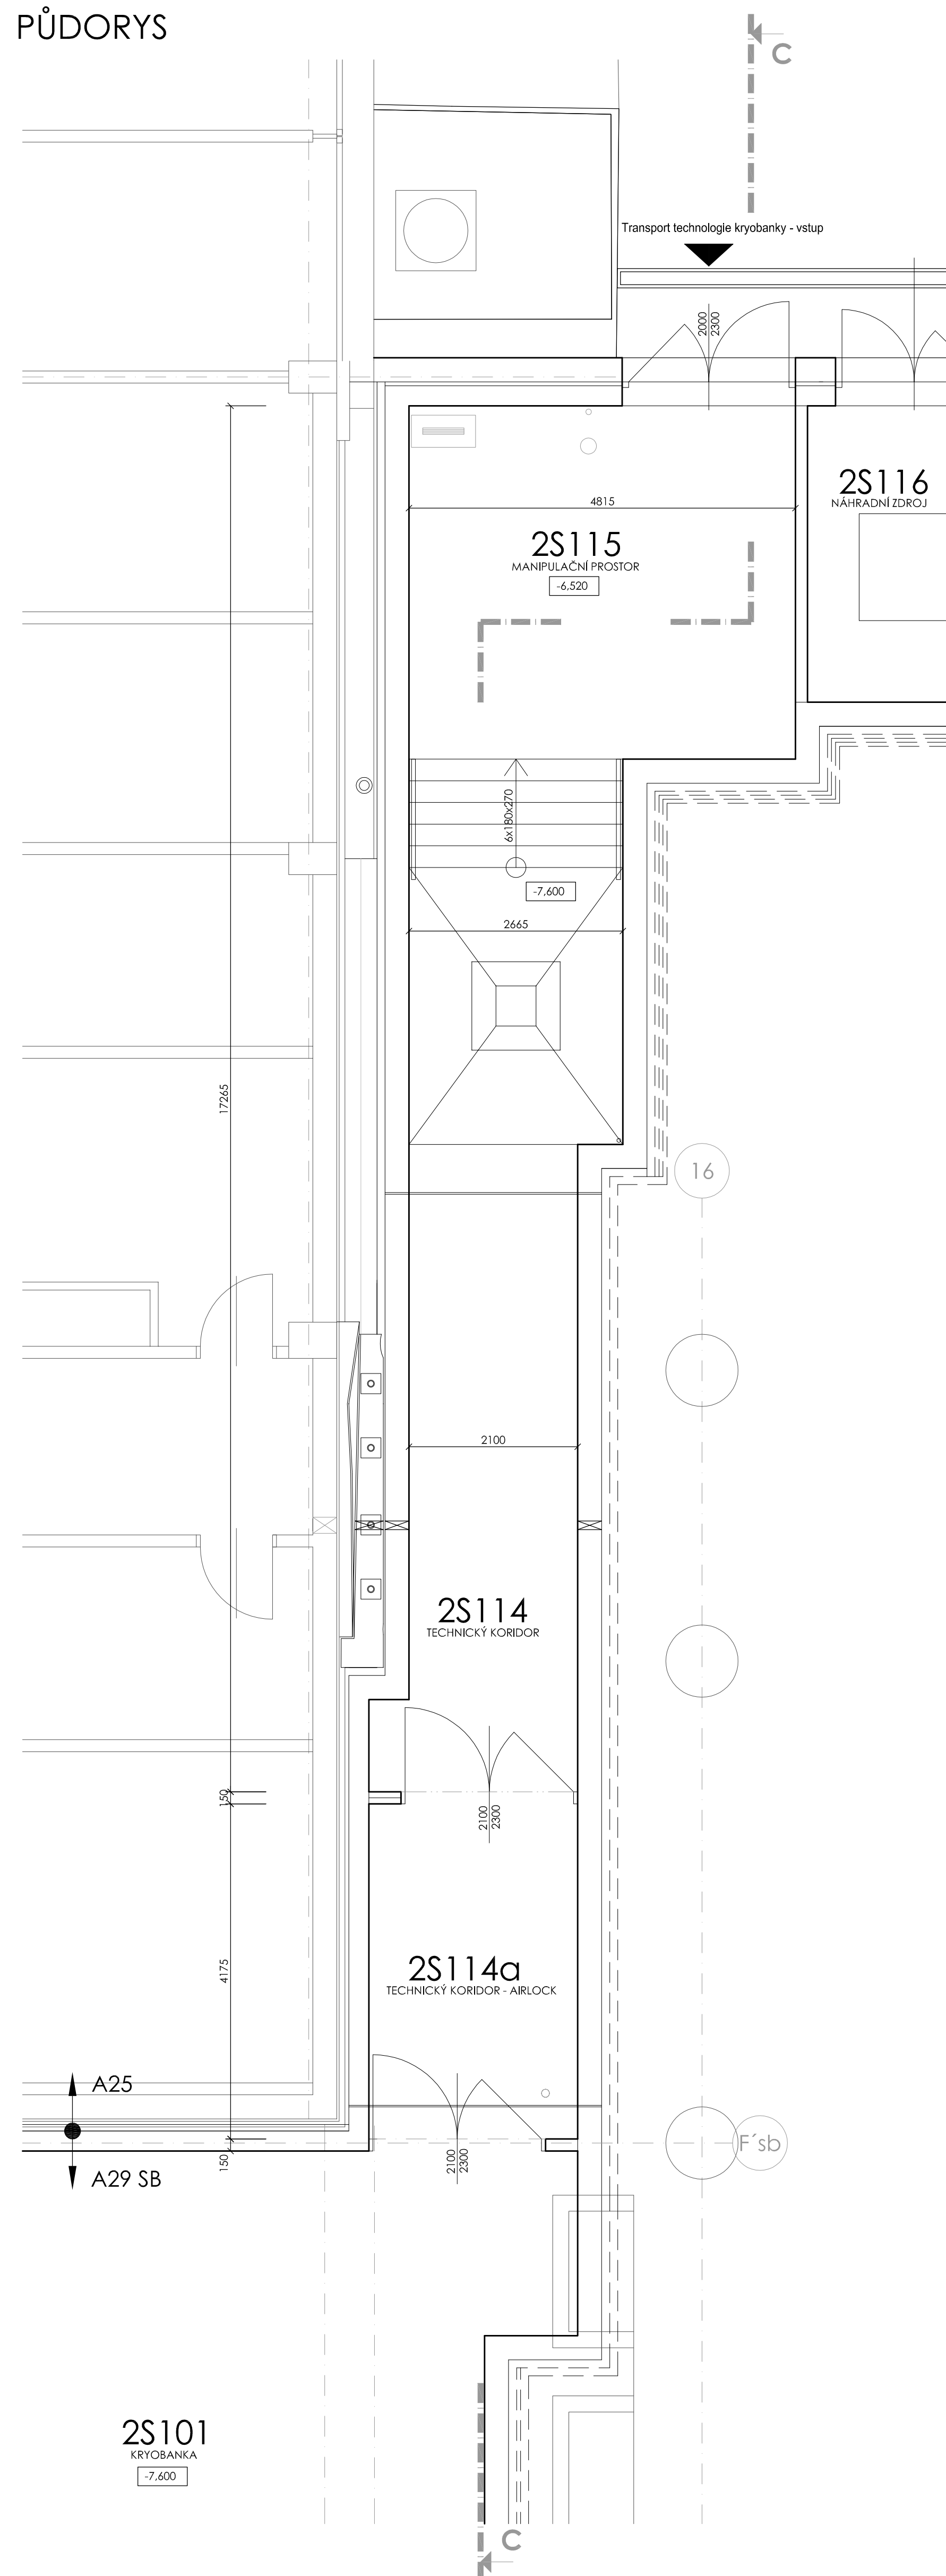

ŘEZ C -C'

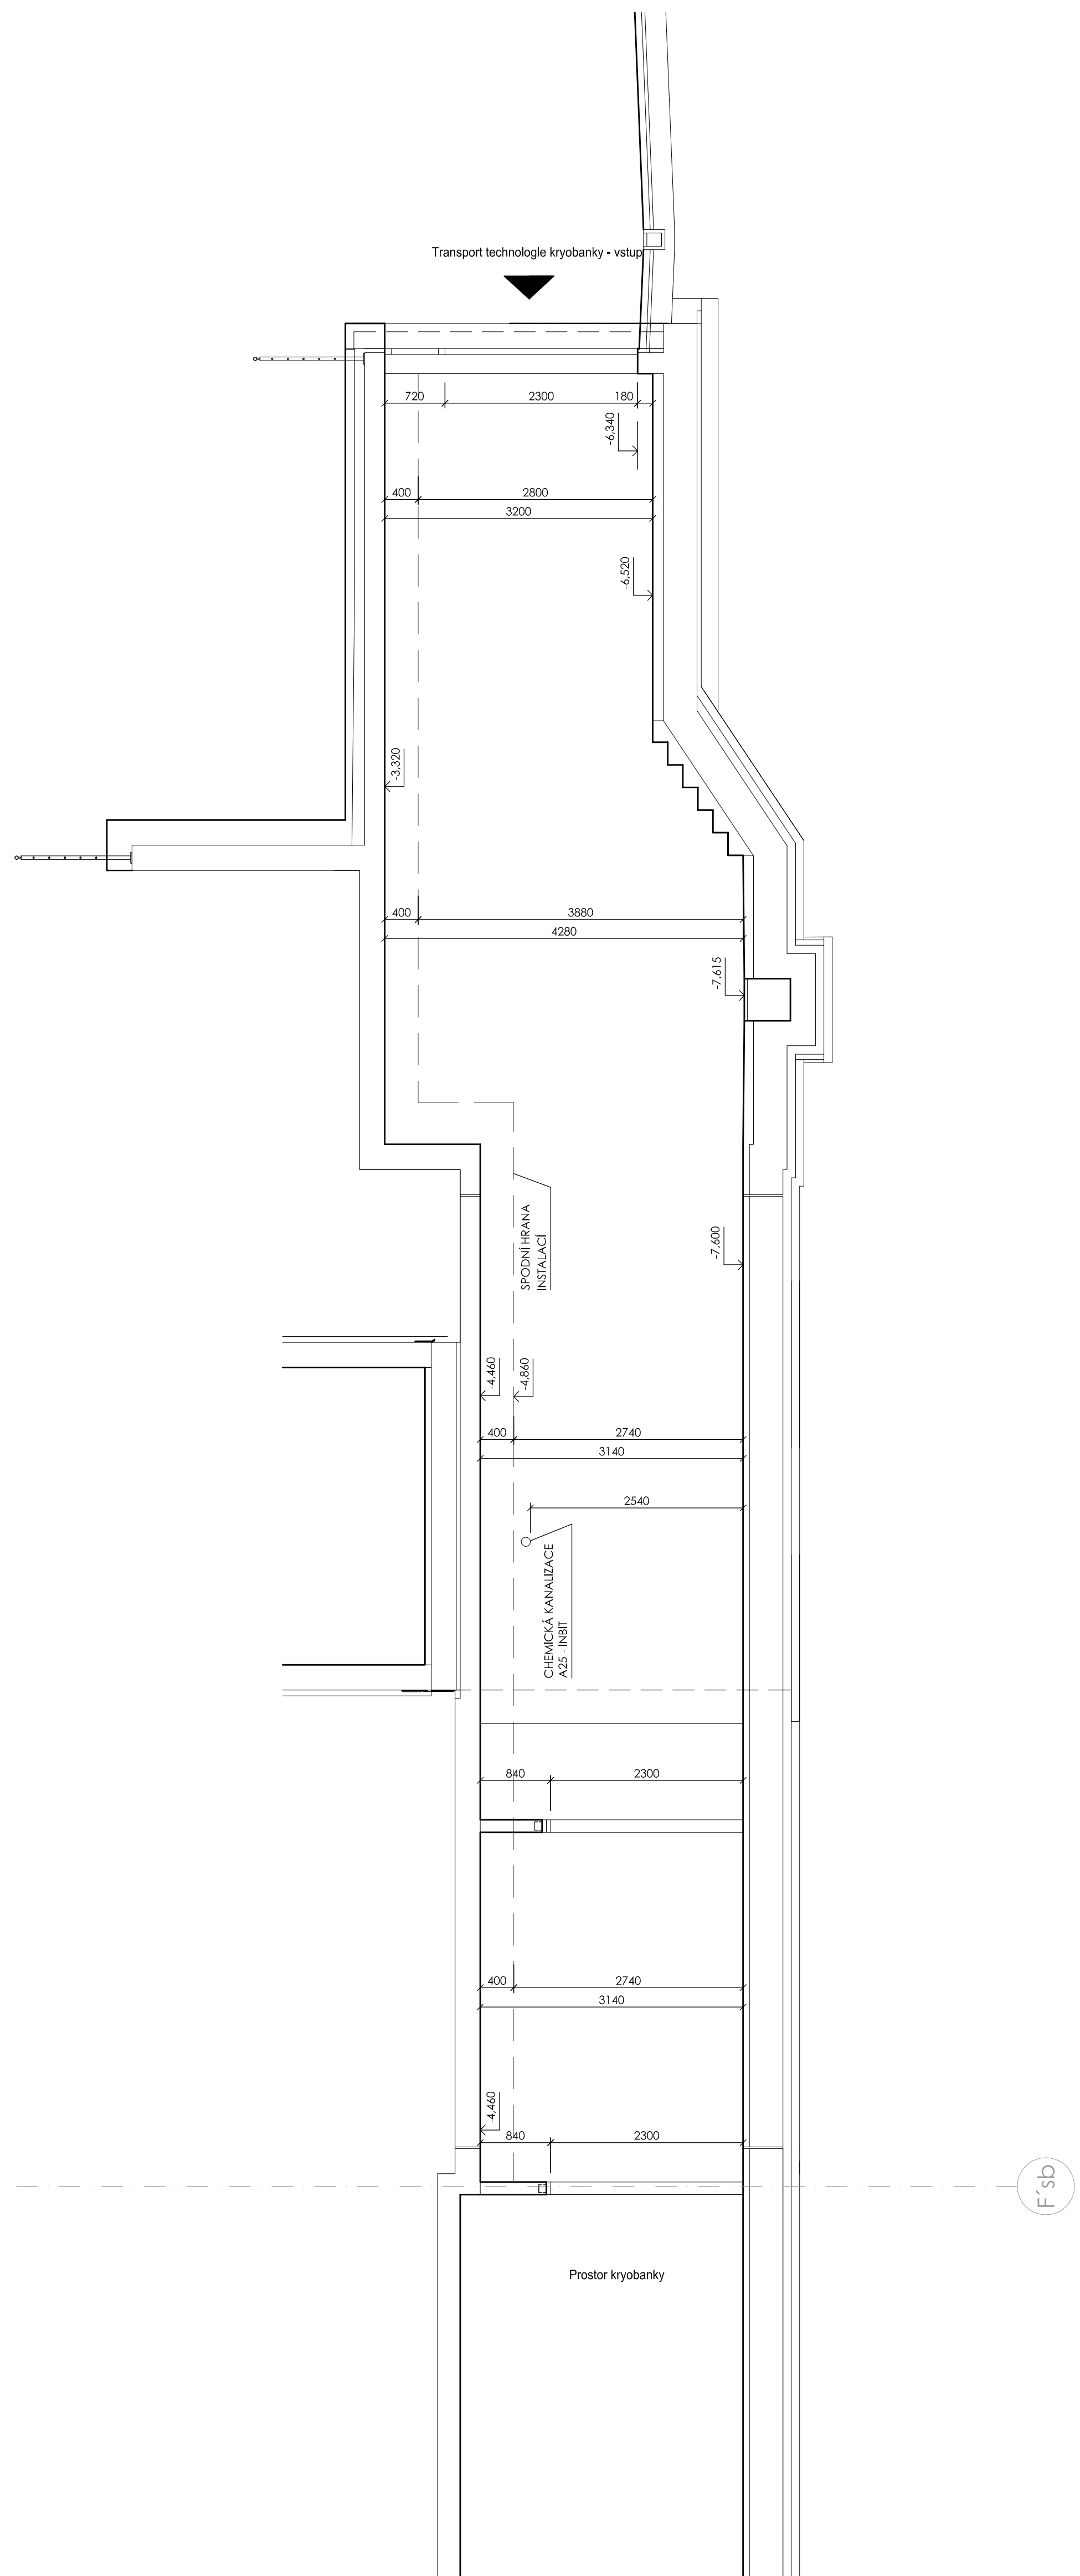

PŮDORYS A ŘEZ C-C TRANSPORTNÍ CESTY  
M 1:50