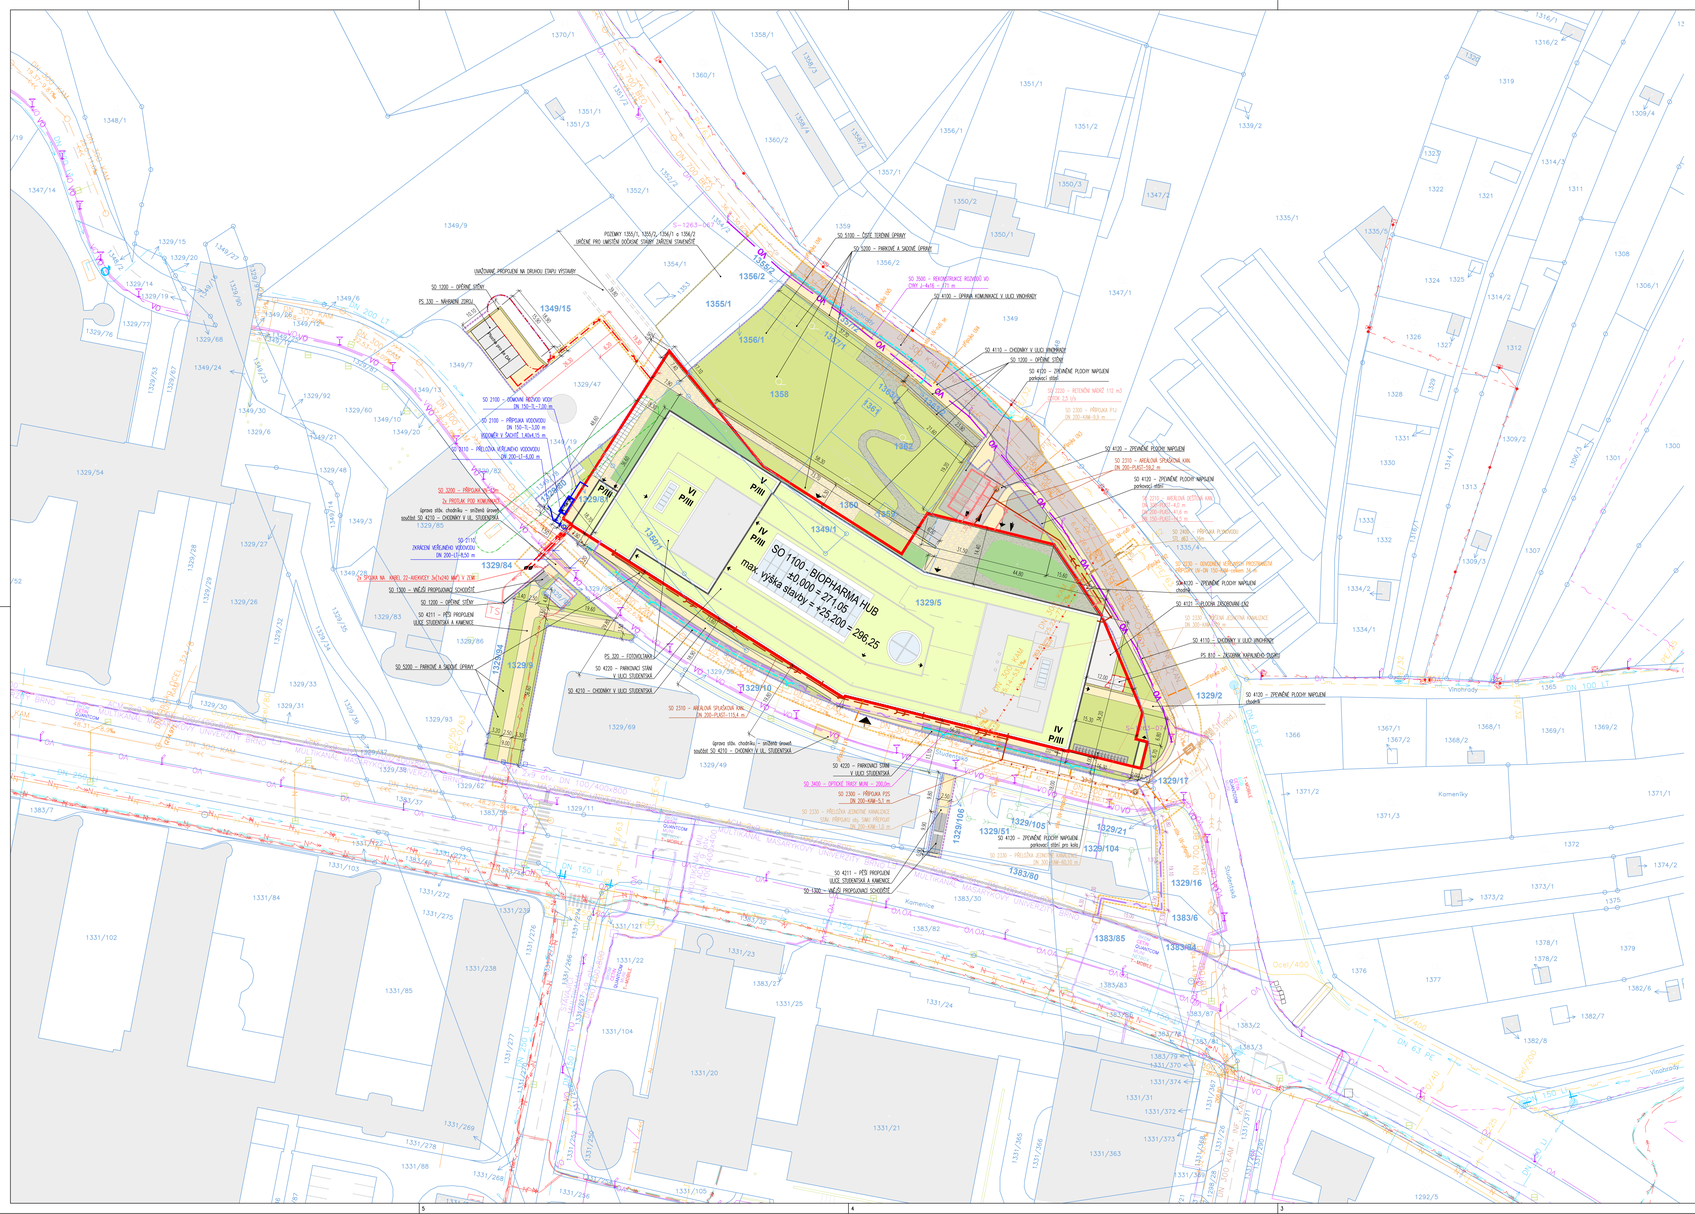
SO 1100 - BIOPHARMA HUB
±0.000 = 271.05
max. výška stavby = +25.200 = 296.25
SO 5200 – PARKOVÉ A SADOVÉ ÚPRAVY
SO 4120 – ZPEVNĚNÉ PLOCHY NAPOJENÍ
SO 4110 – CHODNÍKY V ULICI VINOHRADY
SO 4210 – CHODNÍKY V ULICI STUDENTSKÁ
SO 4220 – PARKOVACÍ STÁNÍ V ULICI STUDENTSKÁ
SO 1300 – VAŘČÍ PROPOJOVACÍ SCHODIŠTĚ
SO 1200 – OPĚRNÉ STĚNY
SO 2310 – AREÁLOVÁ SPLAŠKOVÁ KAN. DN 200–PLAST–1154 m
SO 2320 – AREÁLOVÁ DEŠŤOVÁ KAN. DN 200–PLAST–1052 m
SO 2330 – PŘELOŽKA SPLAŠKOVÉ KANALIZACE VČ. PŘÍPOJEK NA OBJ. SO 1100 PŘÍPOJKA DN 200–KAM–5,1 m
SO 2330 – PŘELOŽKA JEDNOTNÉ KANALIZACE VČ. PŘÍPOJEK NA OBJ. SO 1100 PŘÍPOJKA DN 200–KAM–5,1 m
SO 2300 – PŘÍPOJKA PDS DN 200–KAM–5,1 m
