


A-01-STU TABULKA MÍSTNOSTI 6.NP				
číslo místnosti	Jméno zóny	Vypočtená plocha	uživatel	ústav
G62-660	Strojovny	43,76	-	-
G62-661	Strojovna chlazení exteriér	350,66	-	-
G62-690	výťah	7,50	-	-
G62-691	Chodba CHÚČ	31,46	-	-

LEGENDA PLOCH	
<div></div>	SKLADY, PROVOZNÍ MÍSTNOSTI
<div></div>	TECHNICKÉ ZÁZEMÍ
<div></div>	KOMUNIKAČNÍ PROSTORY

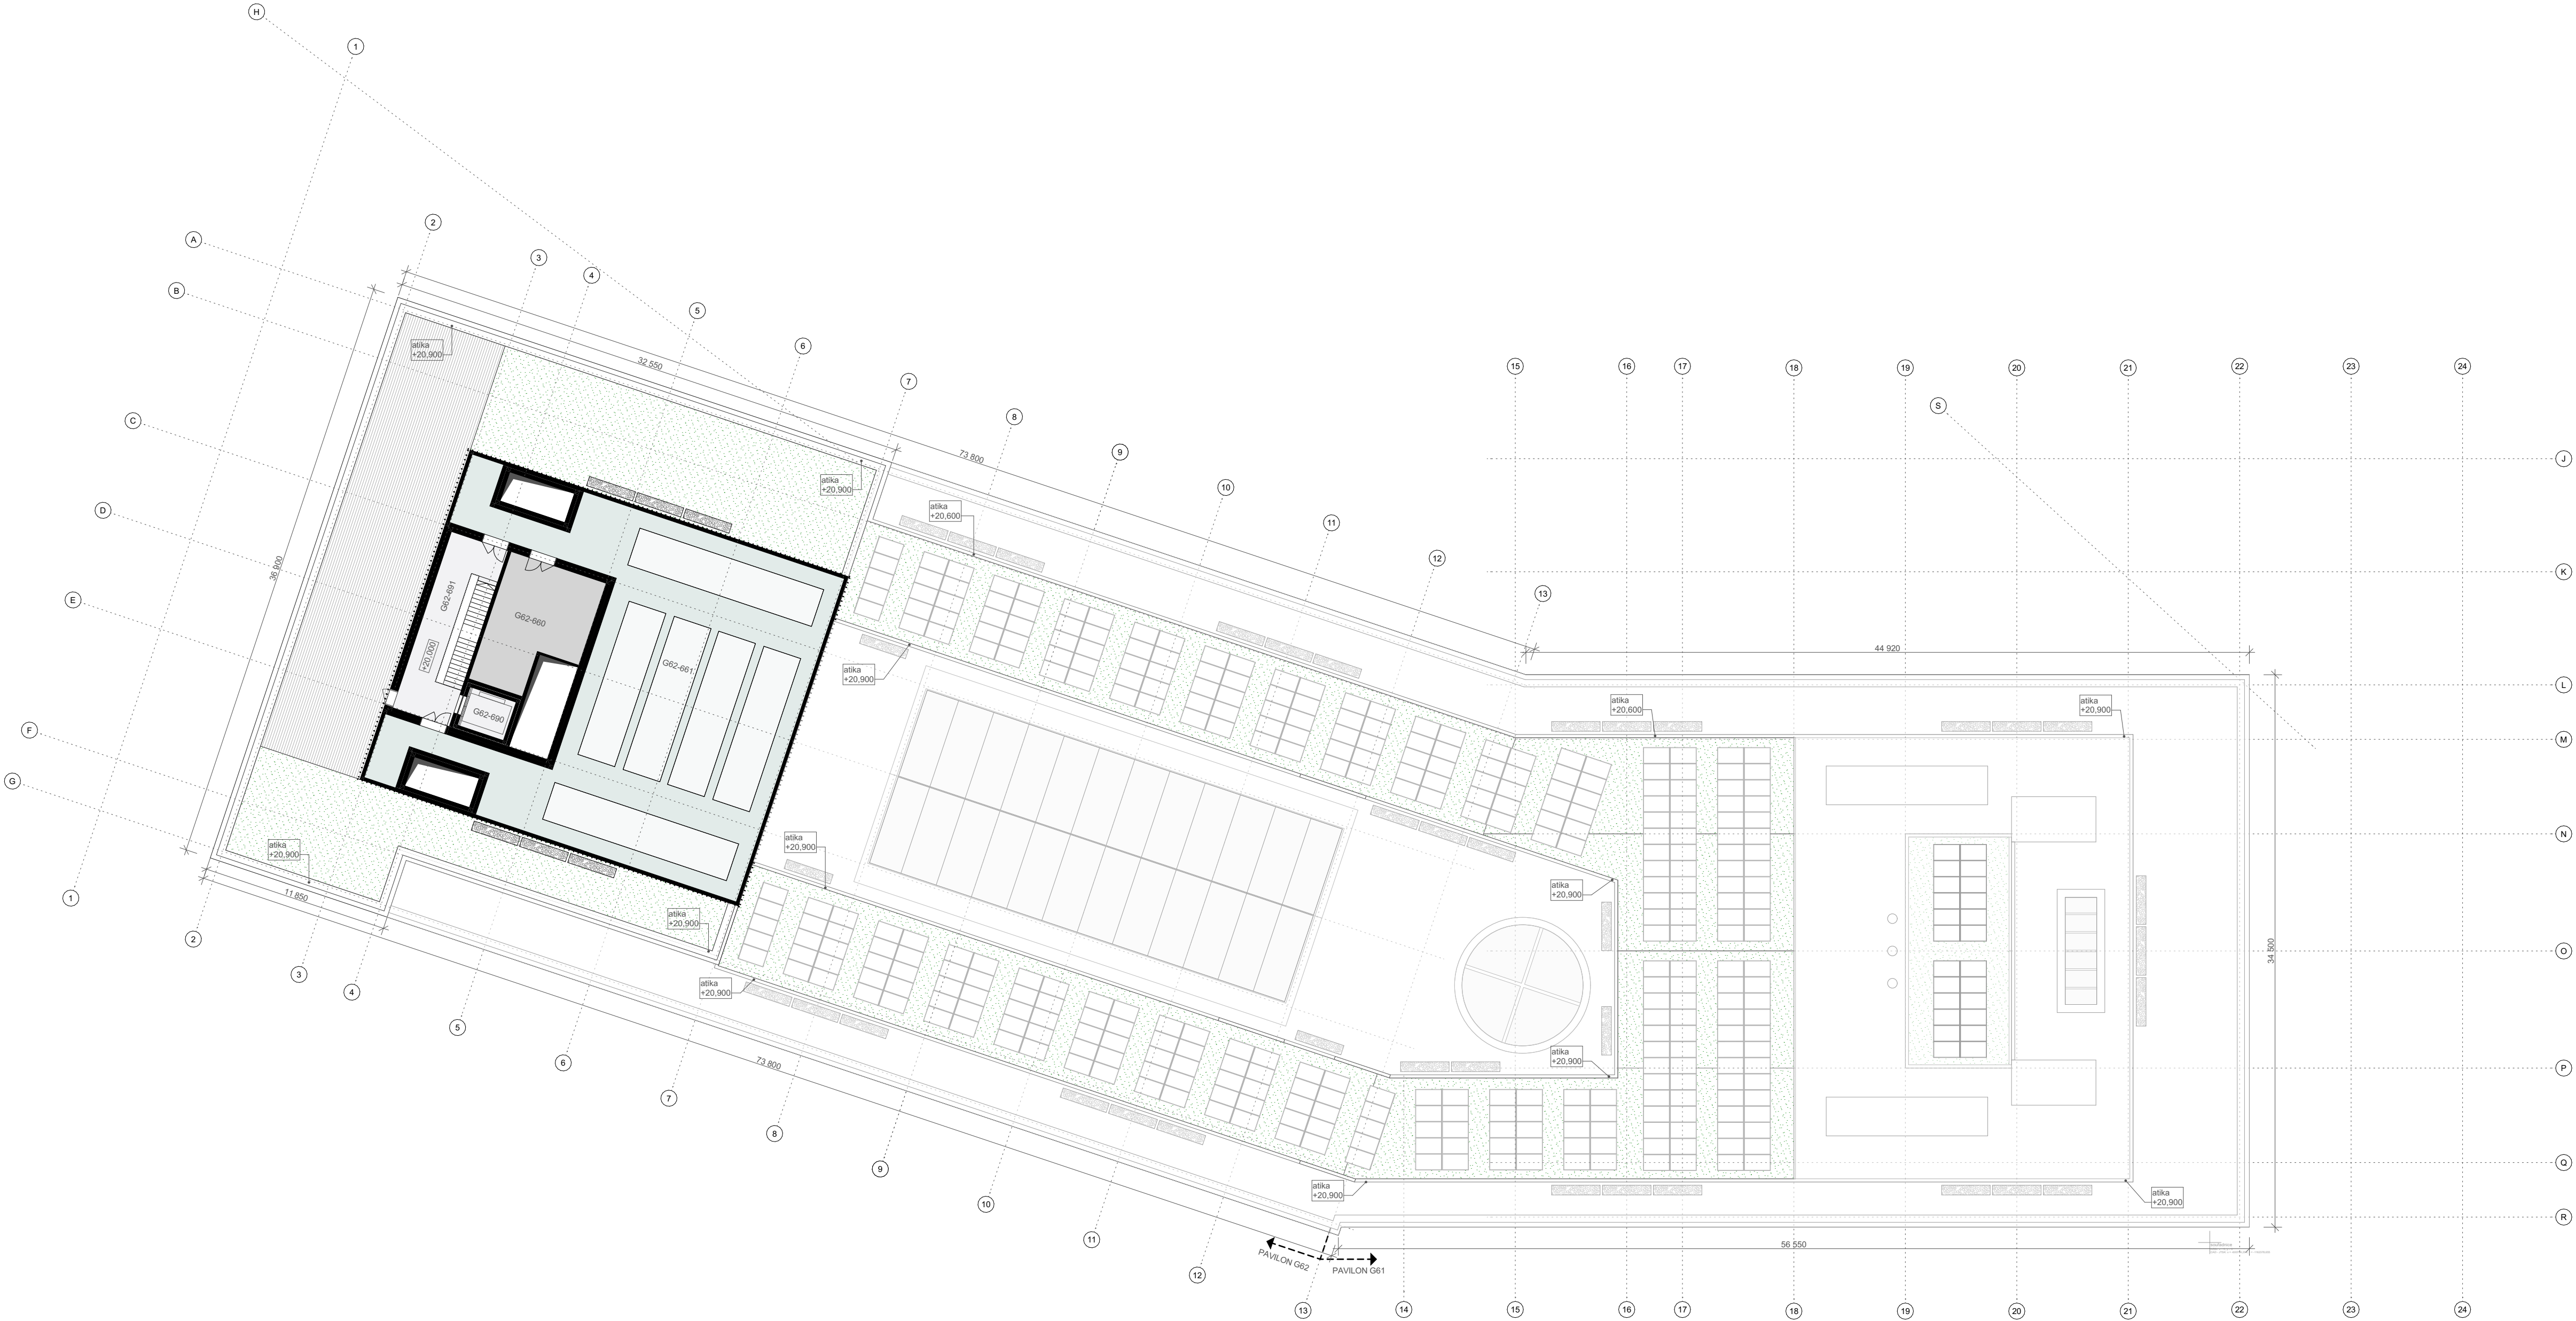

REVIZE:	DATUM:	PŘEDMĚT REVIZE:	REVIZI PROVEDL:
01	09.02. 2022	ZAPRACOVÁNÍ PŘÍPOMÍNEK A POŽADAVKŮ DOSS	MIROSLAV JUREN

±0,000 =
Souřadný systém:
Výškový systém:

271,05
JTSK
BpV

<div>NÁZEV ZAKÁZKY: BIOPHARMA HUB MASARYKOVY UNIVERZITY</div> <div>STUPEŇ PROJEKTOVÉ DOKUMENTACE: DOKUMENTACE PRO VYDÁNÍ ROZHODNUTÍ O UMÍSTĚNÍ STAVBY</div>				<div>Pelčák a partner architekti Dominikánské náměstí 654/2, CZ 602 00 Brno tel: +420 545 319 138, info@pelcak.cz, www.pelcak.cz</div>	
<div>STAVEBNÍK: Masarykova univerzita Žerotínovo náměstí 617/9 601 77 Brno</div>		<div>MÍSTO STAVBY: Univerzitní kampus Bohunice území mezi ul. Studentská a ul. Vinohrady, Brno - Bohunice</div>		<div>ČÍSLO ZAKÁZKY:</div>	<div>181-21</div>
<div>AUTOR / HIP: prof. Ing. arch. Petr Pelčák</div>		<div>ZÁSTUPCE HIP / KONTROLA: Ing. Petr Uhrin</div>		<div>DATUM:</div>	<div>12/2021</div>
<div>STAVEBNÍ OBJEKT: SO 1100 - BIOPHARMA HUB MUNI</div>		<div>VEDOUČÍ PROJEKTU: Ing. Rastislav Balog</div>		<div>MĚŘÍTKO:</div>	<div>1:250</div>
<div>ČÁST DOKUMENTACE: D.1 - ARCHITEKTONICKO STAVEBNÍ ŘEŠENÍ</div>		<div>VYPRACOVAL: Ing. arch. Miroslav Jurén</div>		<div>ČÍSLO PARE:</div>	
<div>DOKUMENT - VÝKRES: 6NP-PŮDORYS STŘECHY</div>				<div>KÓD VÝKRESU: BPH-UR-SO1100-01-106-01</div>	
				<div>ČÍSLO VÝKRESU:</div>	<div>ČÍSLO REVIZE:</div>
				<div>D.1.106</div>	<div>01</div>