


REVIZE:	DATUM:	PŘEDMĚT REVIZE:	REVIZI PROVEDL:
01Zpracování připomínek DOSS			

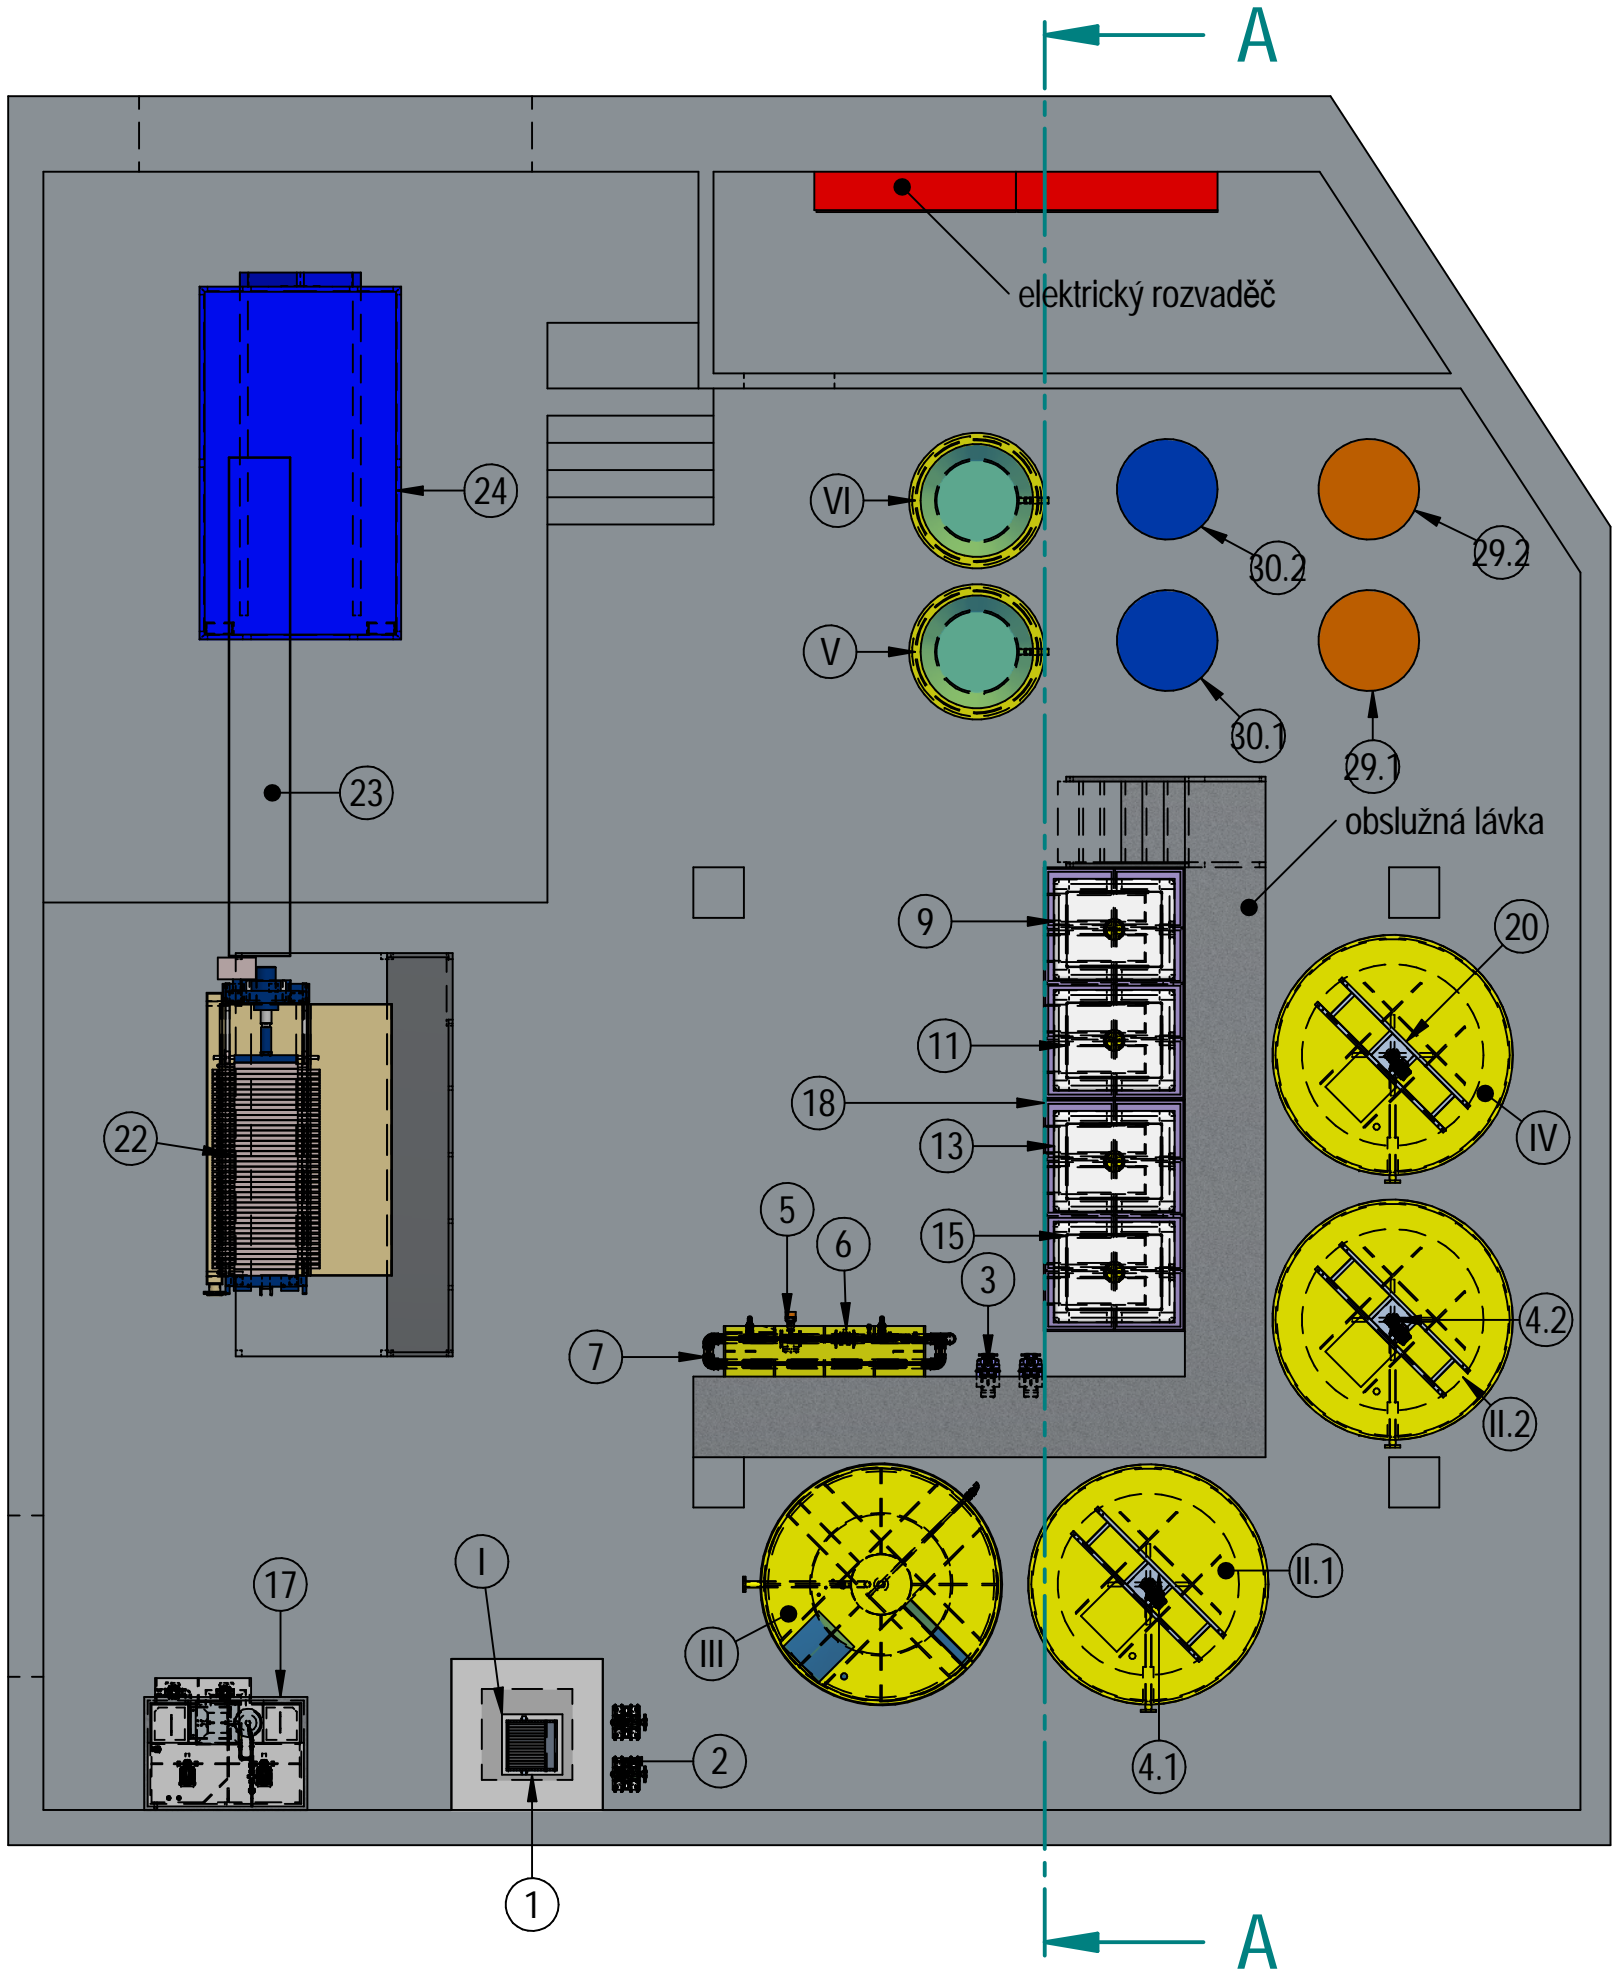

LEGENDA:

- Nátokový koš
- Čerpání z čerpací jímky
- Čerpání z akumulční nádrže
- Míchání akumulční nádrže
- Regulační ventil se servopohonem
- Magneticko-indukční průtokoměr
- Trubkový směšovač
- Dávkovací čerpadlo zásady
- Zásobní nádrž kyseliny
- Dávkovací čerpadlo kyseliny
- Zásobní nádrž kyseliny
- Dávkovací čerpadlo srážedla těžkých kovů
- Zásobní nádrž srážedla těžkých kovů
- Dávkovací čerpadlo koagulantu
- Zásobní nádrž koagulantu
- Dávkovací čerpadlo flokulantu
- Stanice přípravy roztoku flokulantu
- Záchytná vana chemického hospodářství
- Pneumatický ventil přepouštění kalu
- Míchadlo kalové nádrže
- Vzduchomembránové čerpadlo kalu
- Kalolis
- Dopravník kalu
- Kontejner pod kalolis
- Čerpadlo chem. upravené vody
- Diskový filtr
- Magneticko-indukční průtokoměr
- Regulační ventil se servopohonem
- Pískový filtr
- Filtr s aktivním uhlím
- Čerpadlo vycištěné vody

LEGENDA NÁDRŽÍ:

- I. Čerpací jímka
II. Akumulační nádrž
III. Sedimentační reaktor
IV. Kalová nádrž
V. Přečerpávací nádrž předčištěné vody na filtry
VI. Přečerpávací nádrž vycištěné vody do areálové kanalizace