


PŮDORYS 2.NP - LABORATOŘ - BOURACÍ PRÁCE

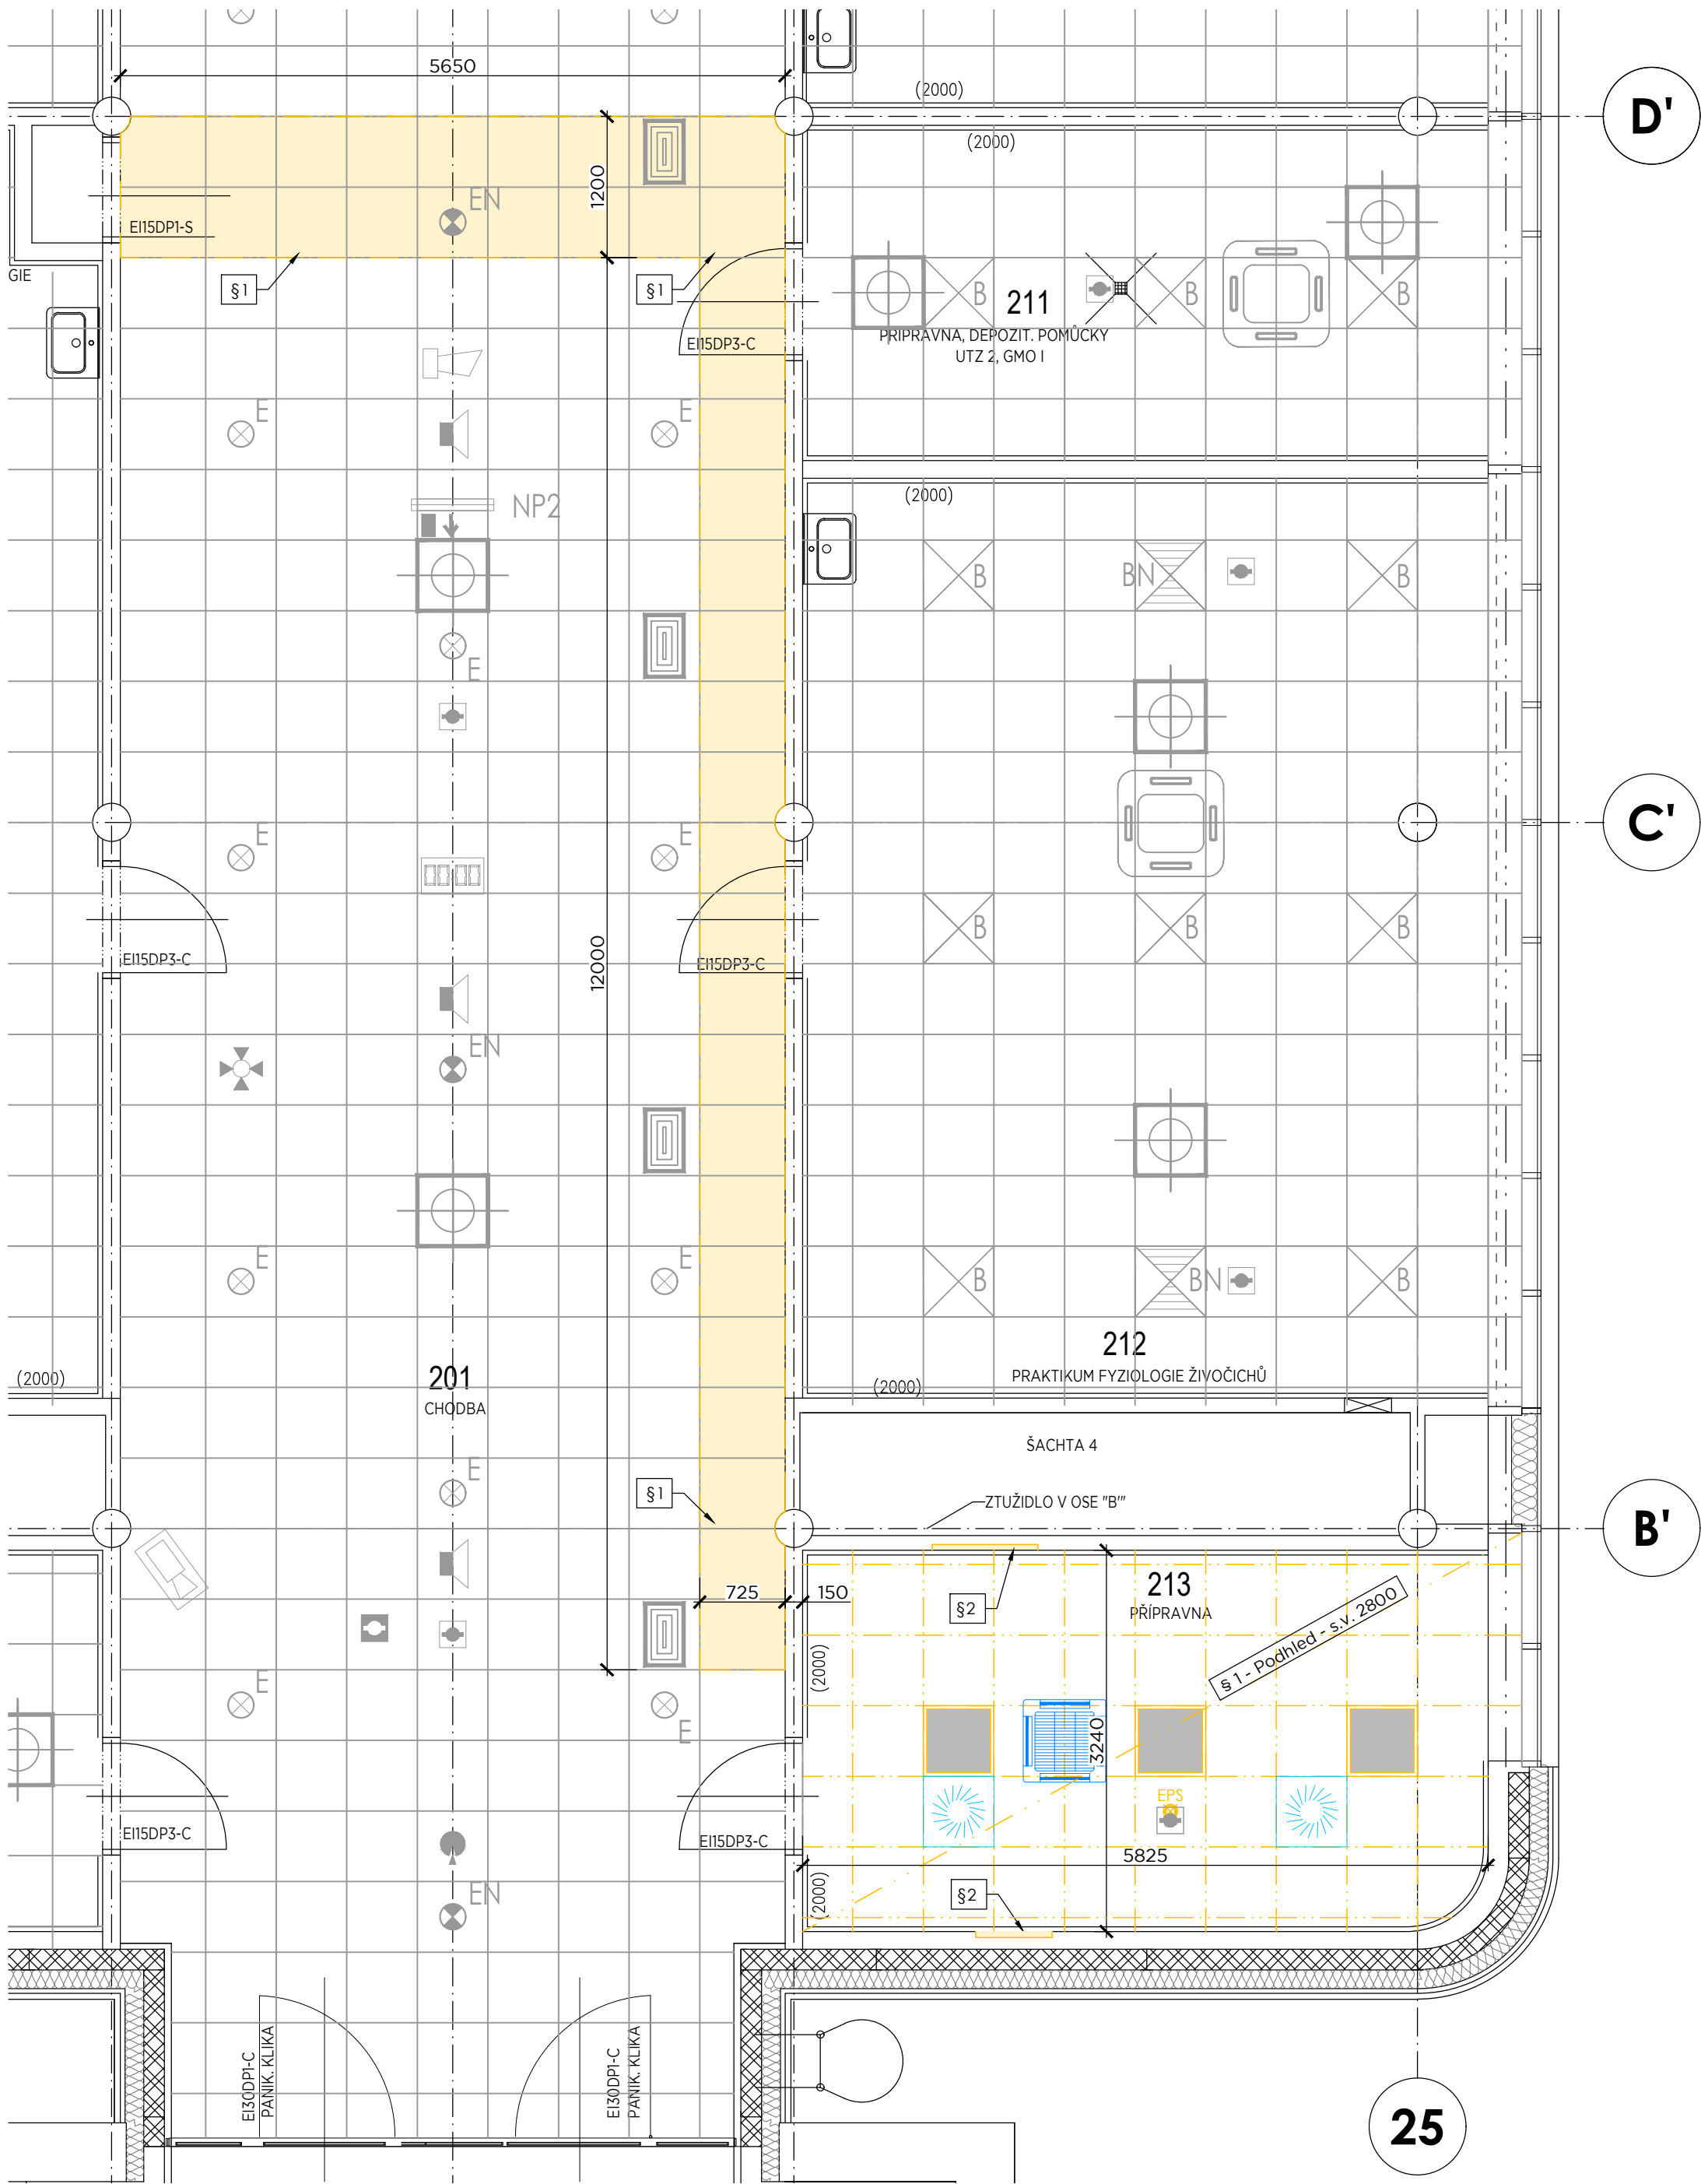

LEGENDA MÍSTNOSTÍ							
Č.M.	ÚČEL MÍSTNOSTI	PLOCHA m²	PODLAHA		POVRCH. ÚPRAVA	POZNÁMKA I	
			KÓD	POPIS		KÓD	POPIS
201	CHODBA	209,70	L1	LINOLEUM	-	SOKL LINOL. V=60	P4 P5 RASTROVÝ S.V.2800 SDK S.V. 3100
212	PRAKTIKUM FYZIOLOGIE ŽIVOČICHŮ	45,70	L1	LINOLEUM	KER. OBKL. V=2000	-	P1 AKUSTICKÝ S.V. 2800
213	LABORATOŘ	20,00	K6	KERAMICKÁ DLAŽBA	KER. OBKL. V=2000	-	P2 RASTROVÝ S.V. 2800

LEGENDA HMOT

- ŽELEZOBETON
- SÁDROKARTONOVÁ PŘÍČKA L12 TL. 150 MM OPLÁŠTĚNÁ OBOUSTRANNĚ DVOJITĚ  
SÁDROKARTONOVÝMI DESKAMI TL. 12,5 MM (LaGyp - GKB, GKBi, GKF, GKFi) S VLOŽENOU ZVUKOVOU IZOLACÍ TL. 80 MM
- ŠACHTOVÁ SÁDROKARTONOVÁ STĚNA L32 TL. 125 MM OPLÁŠTĚNÁ JEDNOSTRANNĚ DVOJITĚ  
SÁDROKARTONOVÝMI DESKAMI TL. 12,5 MM (LaSound - GKF) S VLOŽENOU ZVUKOVOU IZOLACÍ TL. 80 MM
- HRÁZDĚNÉ ZDIVO Z KERAMICKÝCH TVAROVEK 17,5 P+D, TL. 175 MM  
NA MALTU MC 5,0 MPa - BEZ POŽÁRNÍ ODOLNOSTI / S POŽÁRNÍ ODOLNOSTÍ MAX. EI90DP1
- STÁVAJÍCÍ KONSTRUKCE
- NOVÉ KONSTRUKCE
- BOURANÉ KONSTRUKCE

STAVEBNÍ ŘEŠENÍ - BOURACÍ PRÁCE

- §1 PODHLEDOVÉ KAZETY 600/600 DEMONTOVAT, RASTR PODHLEDŮ PONECHAT.
- §2 PRO ROZVODY ELEKTROINSTALACÍ BUDOU V SDK STĚNÁCH PROVEDENY DRÁŽKY A ČÁST KERAMICKÉHO OBKLADU BUDE ODSTRANĚNA.

UKB G

UNIVERZITNÍ KAMPUS BOHUNICE  
BRNO - BOHUNICE, ČESKÁ REPUBLIKA  
G - DROBNÉ OBJEKTY

Investor	MASARYKOVA UNIVERZITA
Generální dodavatel	
Manažer projektu	Ing.arch. Jiří BABÁNEK
Generální projektant	AiD team a.s.
Přímý zpracovatel	

AiD TEAM

Revize

00	2023 - 04 - 15
01	
02	
03	

Vypracoval Ing. Radek KONEČNÝ

Ved. projektant Ing.arch. Jiří BABÁNEK

±0,000 = 281,70 m.n.m BPV

Číslo zakázky	3527 - 25
Stavba	UKB - G - Drobné objekty
Stupeň	DVD
Název PS - SO	SO 123 - Úprava místnosti 1S35 a 213 v pavilonu D36
Část	01 - Architektonicko stavební řešení
Název výkresu	PŮDORYS 2.NP - MÍSTNOST 213 BOURACÍ PRÁCE
Datum	2023 - 04 - 15
Formát	6 × A4
Měřítko	1:50

stavba	stupeň	číslo PS - SO	část	výkres	revize
UKB G	DVD	D 123	01	006	00

