



PŮDORYS 12. a 13.NP

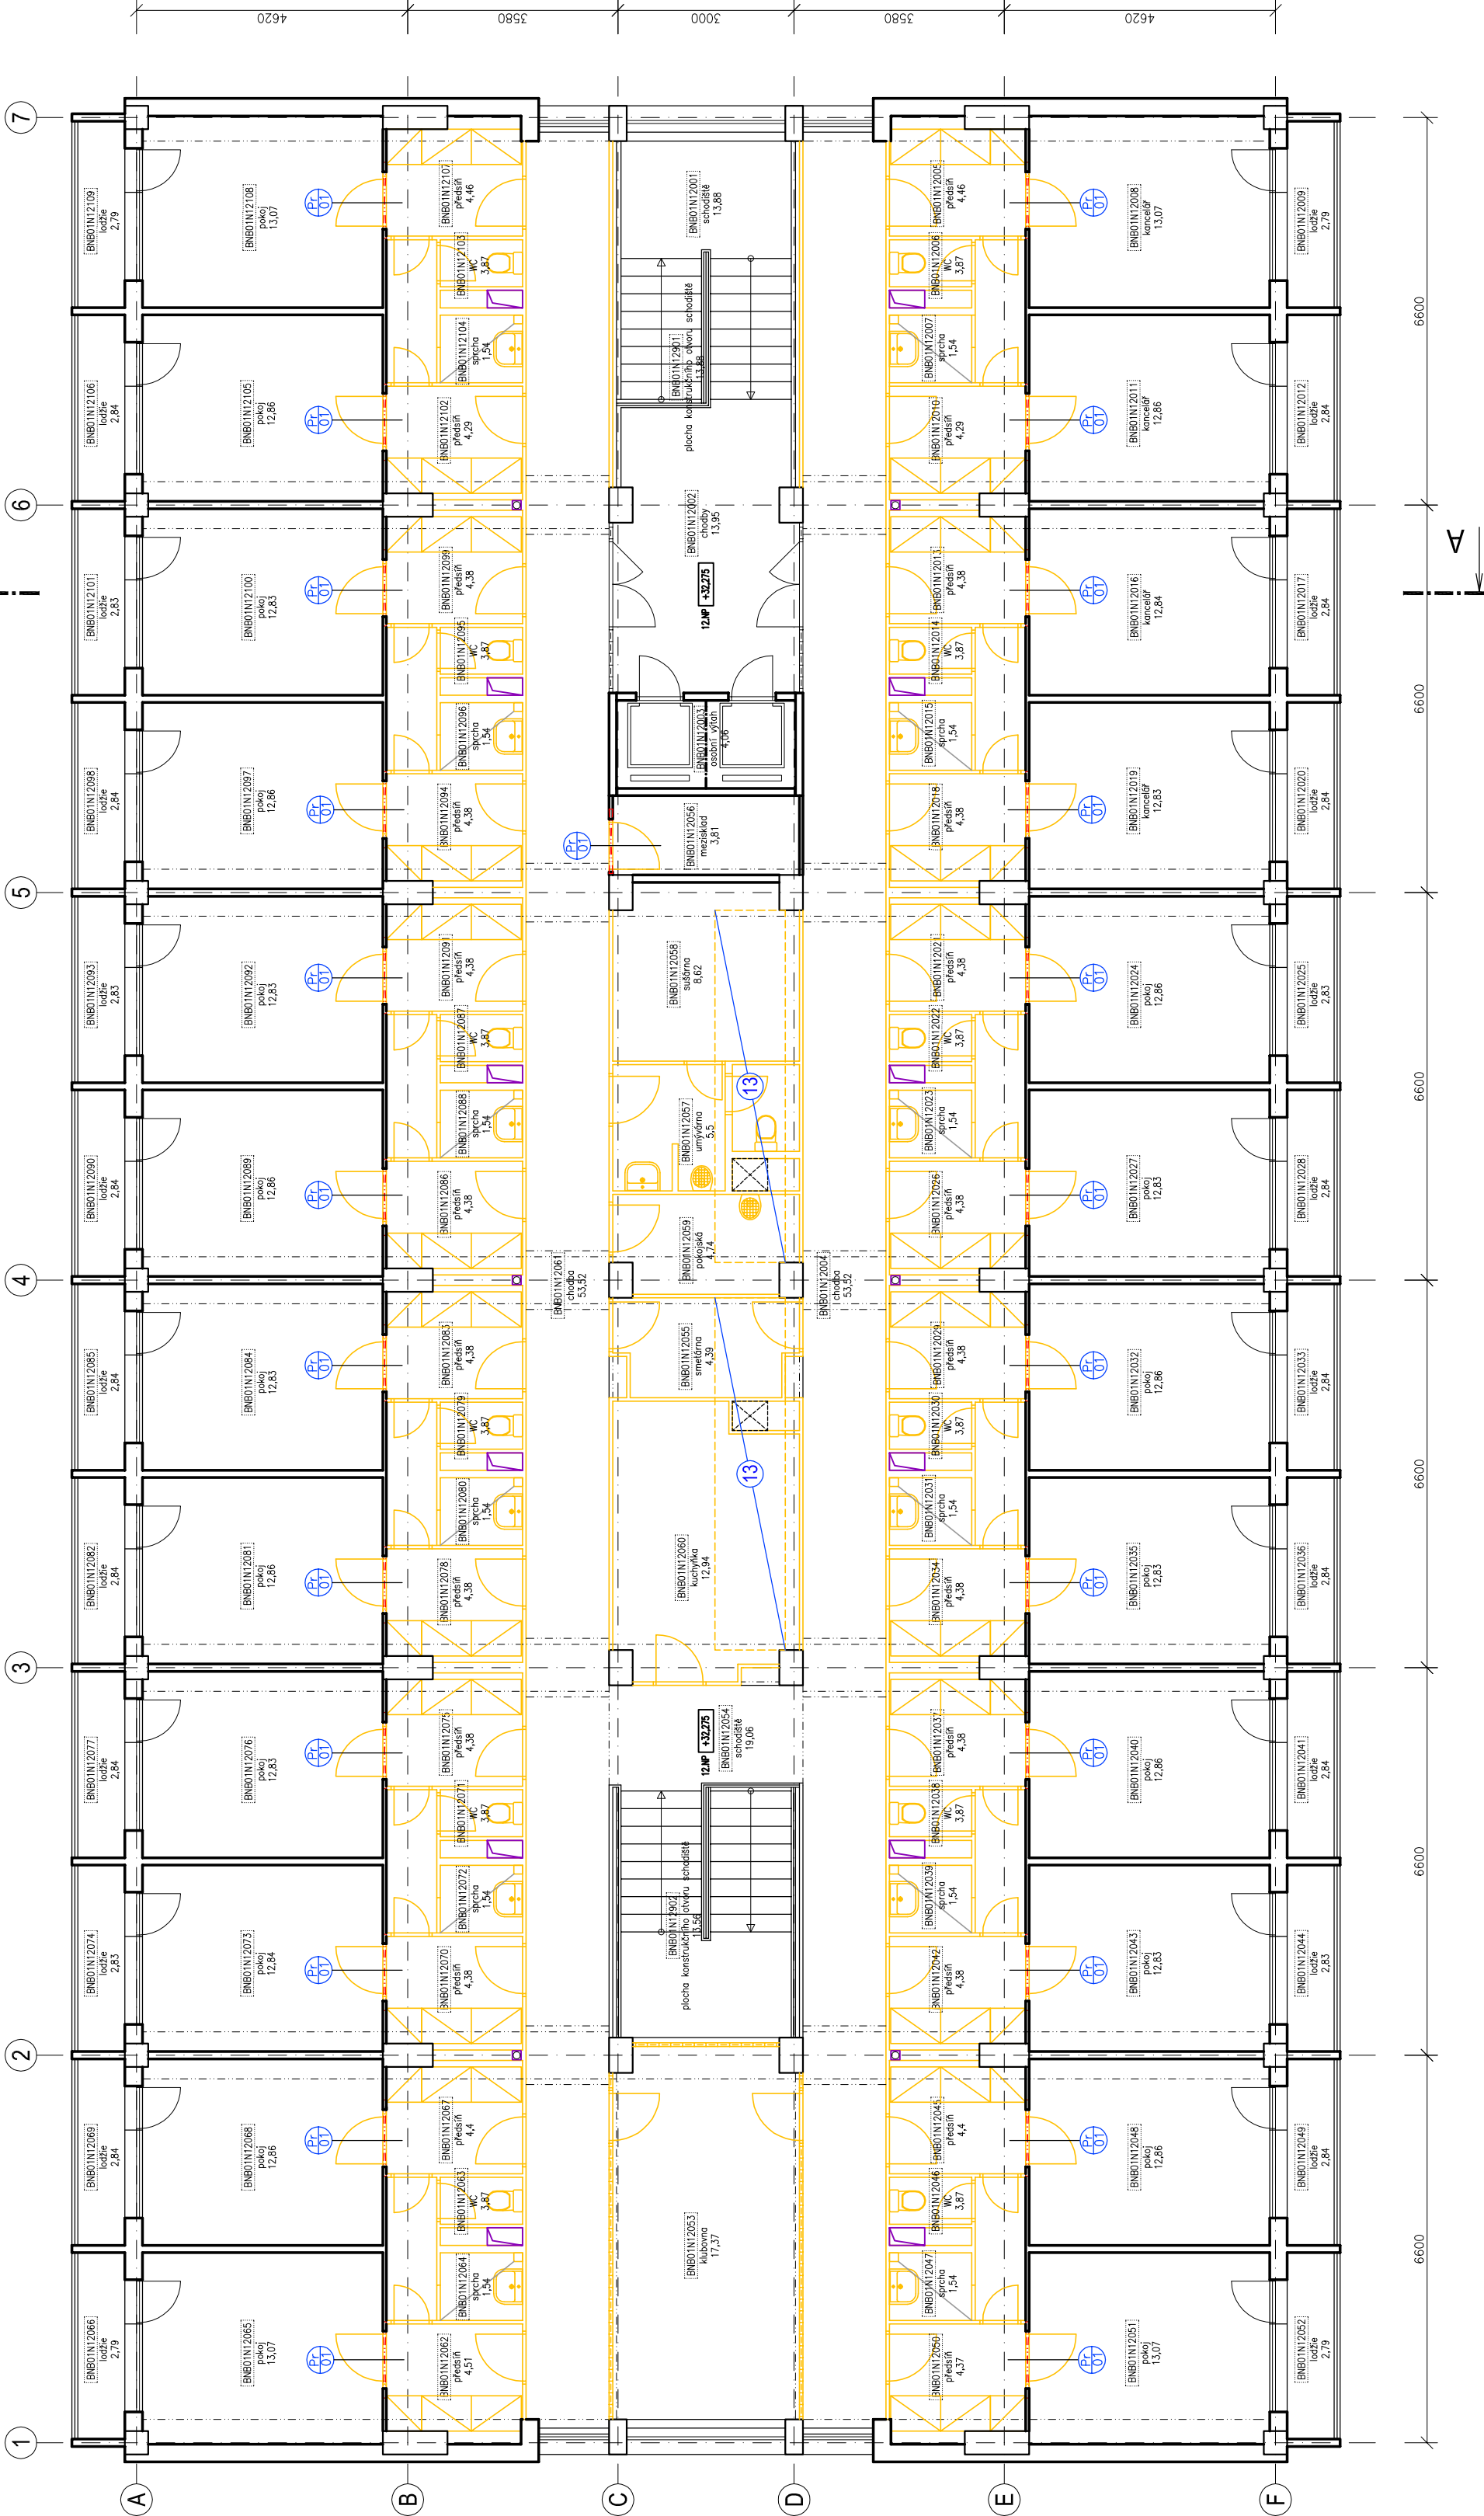


LEGENDA MATERIÁLŮ

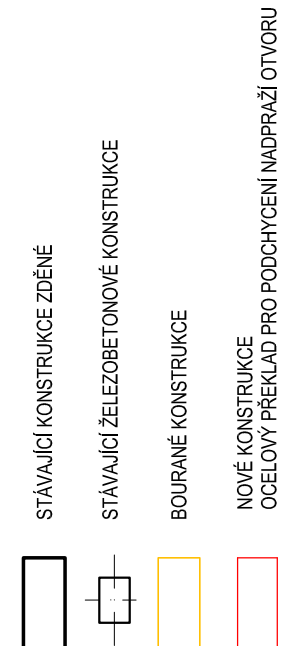

PŮDORYS 13.NP

POZNÁMKA:

1) LEGENDA BOURACÍCH PRACÍ - viz v.č. 109, 110

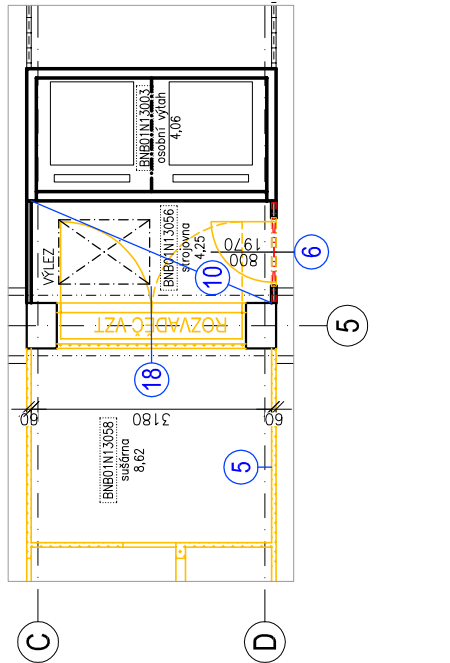

VÝŠKOVÝ SYSTÉM BpV ±0.000 = stávající hydroizolace podlahy 1.NP (podlaha 1.NP = +0,100)

REVIZE:	POPIS ZMĚN:	DATUM:	VYPRACOVAL:

AKCE:	REKONSTRUKCE A MODERNIZACE VŠ KOLEJÍ KOUNICOVA 50	STUPEŇ PD:	Dokumentace pro výběr dodavatele - DVD
INVESTOR A OBJEDNATEL:	Masarykova univerzita Žerotínovo nám. 617/9, 601 77 Brno	OBJEKT:	
MÍSTO STAVBY:	Kounicova 50, Brno pozemek parc. č. 891, k. ú. Ponava (611379)	PROFESÍ:	D.1.1 - ARCHITEKTONICKO-STAVEBNÍ ŘEŠENÍ
GENERÁLNÍ PROJEKTANT:	INTAR s.r.o. Bezručova 81/17a, 602 00 Brno tel.: +420 543 422 211 www.intar.cz, info@intar.cz	ZAKÁZKOVÉ ČÍSLO:	2 0079 421-4
VEDOUcí PROJEKTU:	ING. JOSEF KATOLICKÝ, jkatolicky@intar.cz	DATUM:	03/2023
HLAVNÍ INŽENÝR PROJEKTU:	ING. ARCH. B. LANCMAN, blancman@intar.cz	FORMÁT:	4 x A4
ZHOTOVITEL ČÁSTI:		KOPIE:	
		MĚŘÍTKO:	1:100
VÝKRES:	PŮDORYS 12. a 13.NP		
ODPOVĚDNÝ PROJEKTANT:	ING. IVANA KOPŘIVOVÁ, ikoprivova@intar.cz	EVIDENČNÍ ČÍSLO:	bourací práce
VYPRACOVAL:	ING. IVANA KOPŘIVOVÁ, ikoprivova@intar.cz	ČÍSLO VÝKRESU:	106
		REVIZE:	00