


PŮDORYS 1.NP

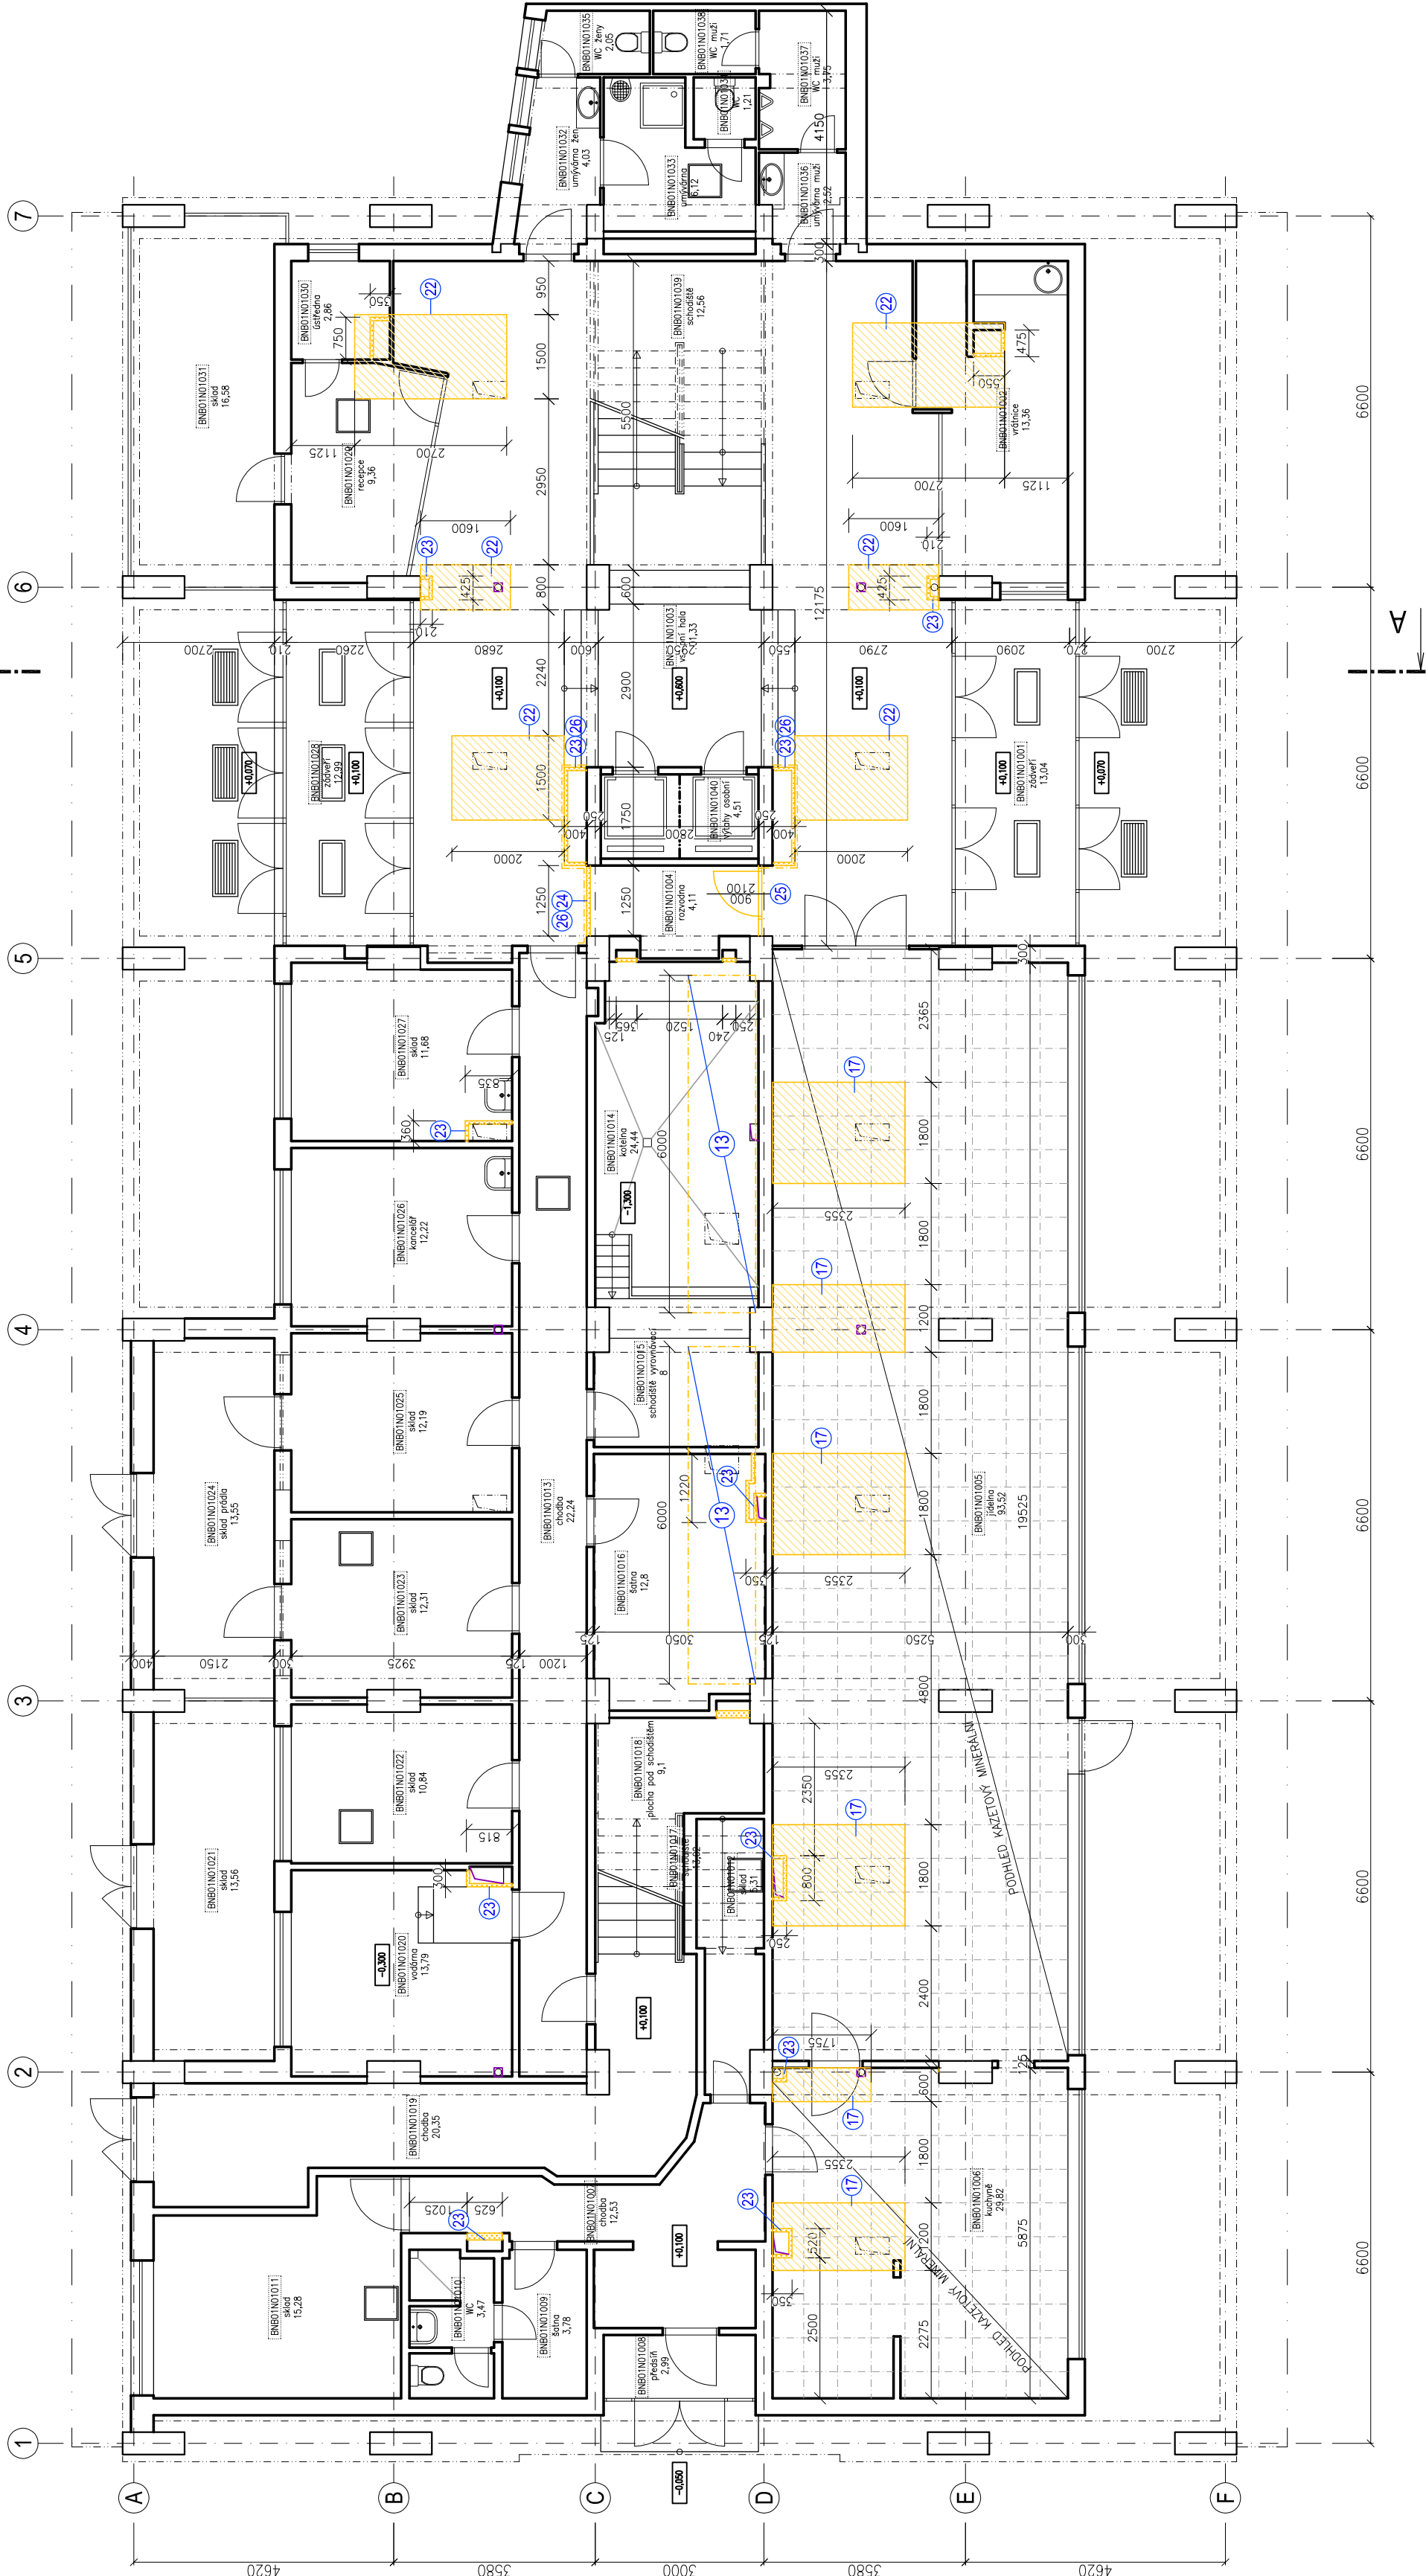

LEGENDA MATERIÁLŮ

- STÁVAJÍCÍ KONSTRUKCE
- STÁVAJÍCÍ KONSTRUKCE ZDĚNÉ
- STÁVAJÍCÍ ŽELEZOBETONOVÉ KONSTRUKCE
- BOURANÉ KONSTRUKCE
- BOURANÉ KONSTRUKCE
- BOURANÉ KONSTRUKCE Z DUTINOVÝCH CIHEL
- BOURANÉ PODHLEDOVÉ KONSTRUKCE- označení mín. ploch pro montáž rozvodů ZTI

LEGENDA BOURACÍCH PRACÍ V 1.NP

- BOURÁNÍ STROPNÍCH DESEK VE STŘEDOVÉM TRAKTU MEZI OSAMI C,D-3,4,5 PRO ZVĚTŠENÍ PROSTUPŮ INSTALAČNÍCH ŠACHET VČ. STATICKÉHO ZAJISTĚNÍ - VIZ ČÁST D.1.2 - SKŘ
- DEMONTÁŽ MINERALNIHO KAZETOVÉHO PODHLEDU PRO ZPĚTNOU MONTÁŽ 600x600mm
- ČÁSTEČNÁ DEMONTÁŽ PODHLEDU VE VSTUPNÍ HALE VE SKLADBĚ:
 - DŘEVĚNÉ TRÁMKY 50/80 mm KOTVENÉ NA OCELOVÝCH TYČÍCH
 - PODBITÍ Z PRKEN tl. 13 mm
 - RAKOSOVÁ OMÍTKA
- RYBOURÁNÍ OBEZDÍVKY INSTALAČNÍCH ŠACHET Z CIHEL DUTINOVÝCH TL. 60MM
- RYBOURÁNÍ ZDIVA Z CIHEL DUTINOVÝCH
- RYBOURÁNÍ PROSKLENÝCH DVEŘÍ S BOČNÍM SVĚTLÍKEM 1250x3200mm - UMÁKARTOVÝ OBKLAD NADSVĚTLÍKU VČ. CHELNEHO NADPRAŽÍ v. 1,20m
- ČÁSTEČNÉ VYBOURÁNÍ UMÁKARTOVÉHO OBKLADU STĚN

VÝŠKOVÝ SYSTÉM BpV ±0,000 = stávající hydroizolace podlahy 1.NP (podlaha 1.NP = +0,100)

REVIZE:	POPIS ZMĚNY:	DATUM:	VYPRACOVAL:

AKCE:	STUPEŇ PD:	Dokumentace pro výběr dodavatele - DVD
REKONSTRUKCE A MODERNIZACE VŠ KOLEJÍ KOUNICOVA 50	OBJEKT:	
INVESTOR A OBJEDNATEL:	PROFESÍ:	D.1.1 - ARCHITEKTONICKO-STAVEBNÍ ŘEŠENÍ
MÍSTO STAVBY:	ZAKAZOVÉ ČÍSLO:	2 0079 421-4
GENERÁLNÍ PROJEKTANT:	DATUM:	03/2023
	FORMÁT:	4 x A4
	KOPIE:	
VEDOUcí PROJEKTU:	MĚŘÍTKO:	1:100
HLAVNÍ INŽENÝR PROJEKTU:	VÝKRES:	PŮDORYS 1.NP
ZHOTOVITEL ČÁSTI:		
ODPOVĚDNÝ PROJEKTANT:	EVIDENČNÍ ČÍSLO:	20079421-3D.1.1
VYPRACOVAL:	ČÍSLO VÝKRESU:	102
	REVIZE:	00