

PŮDORYS 3.-6.NP, 8.-11.NP

LEGENDA MATERIÁLŮ

STÁVAJÍCÍ KONSTRUKCE


STÁVAJÍCÍ KONSTRUKCE ZDĚNÉ

STÁVAJÍCÍ ŽELEZOBETONOVÉ KONSTRUKCE

BOURANÉ KONSTRUKCE

NOVÉ KONSTRUKCE

OCELOVÝ PŘEKLAD PRO PODCHYCNÍ NADPRAŽÍ OTVORU

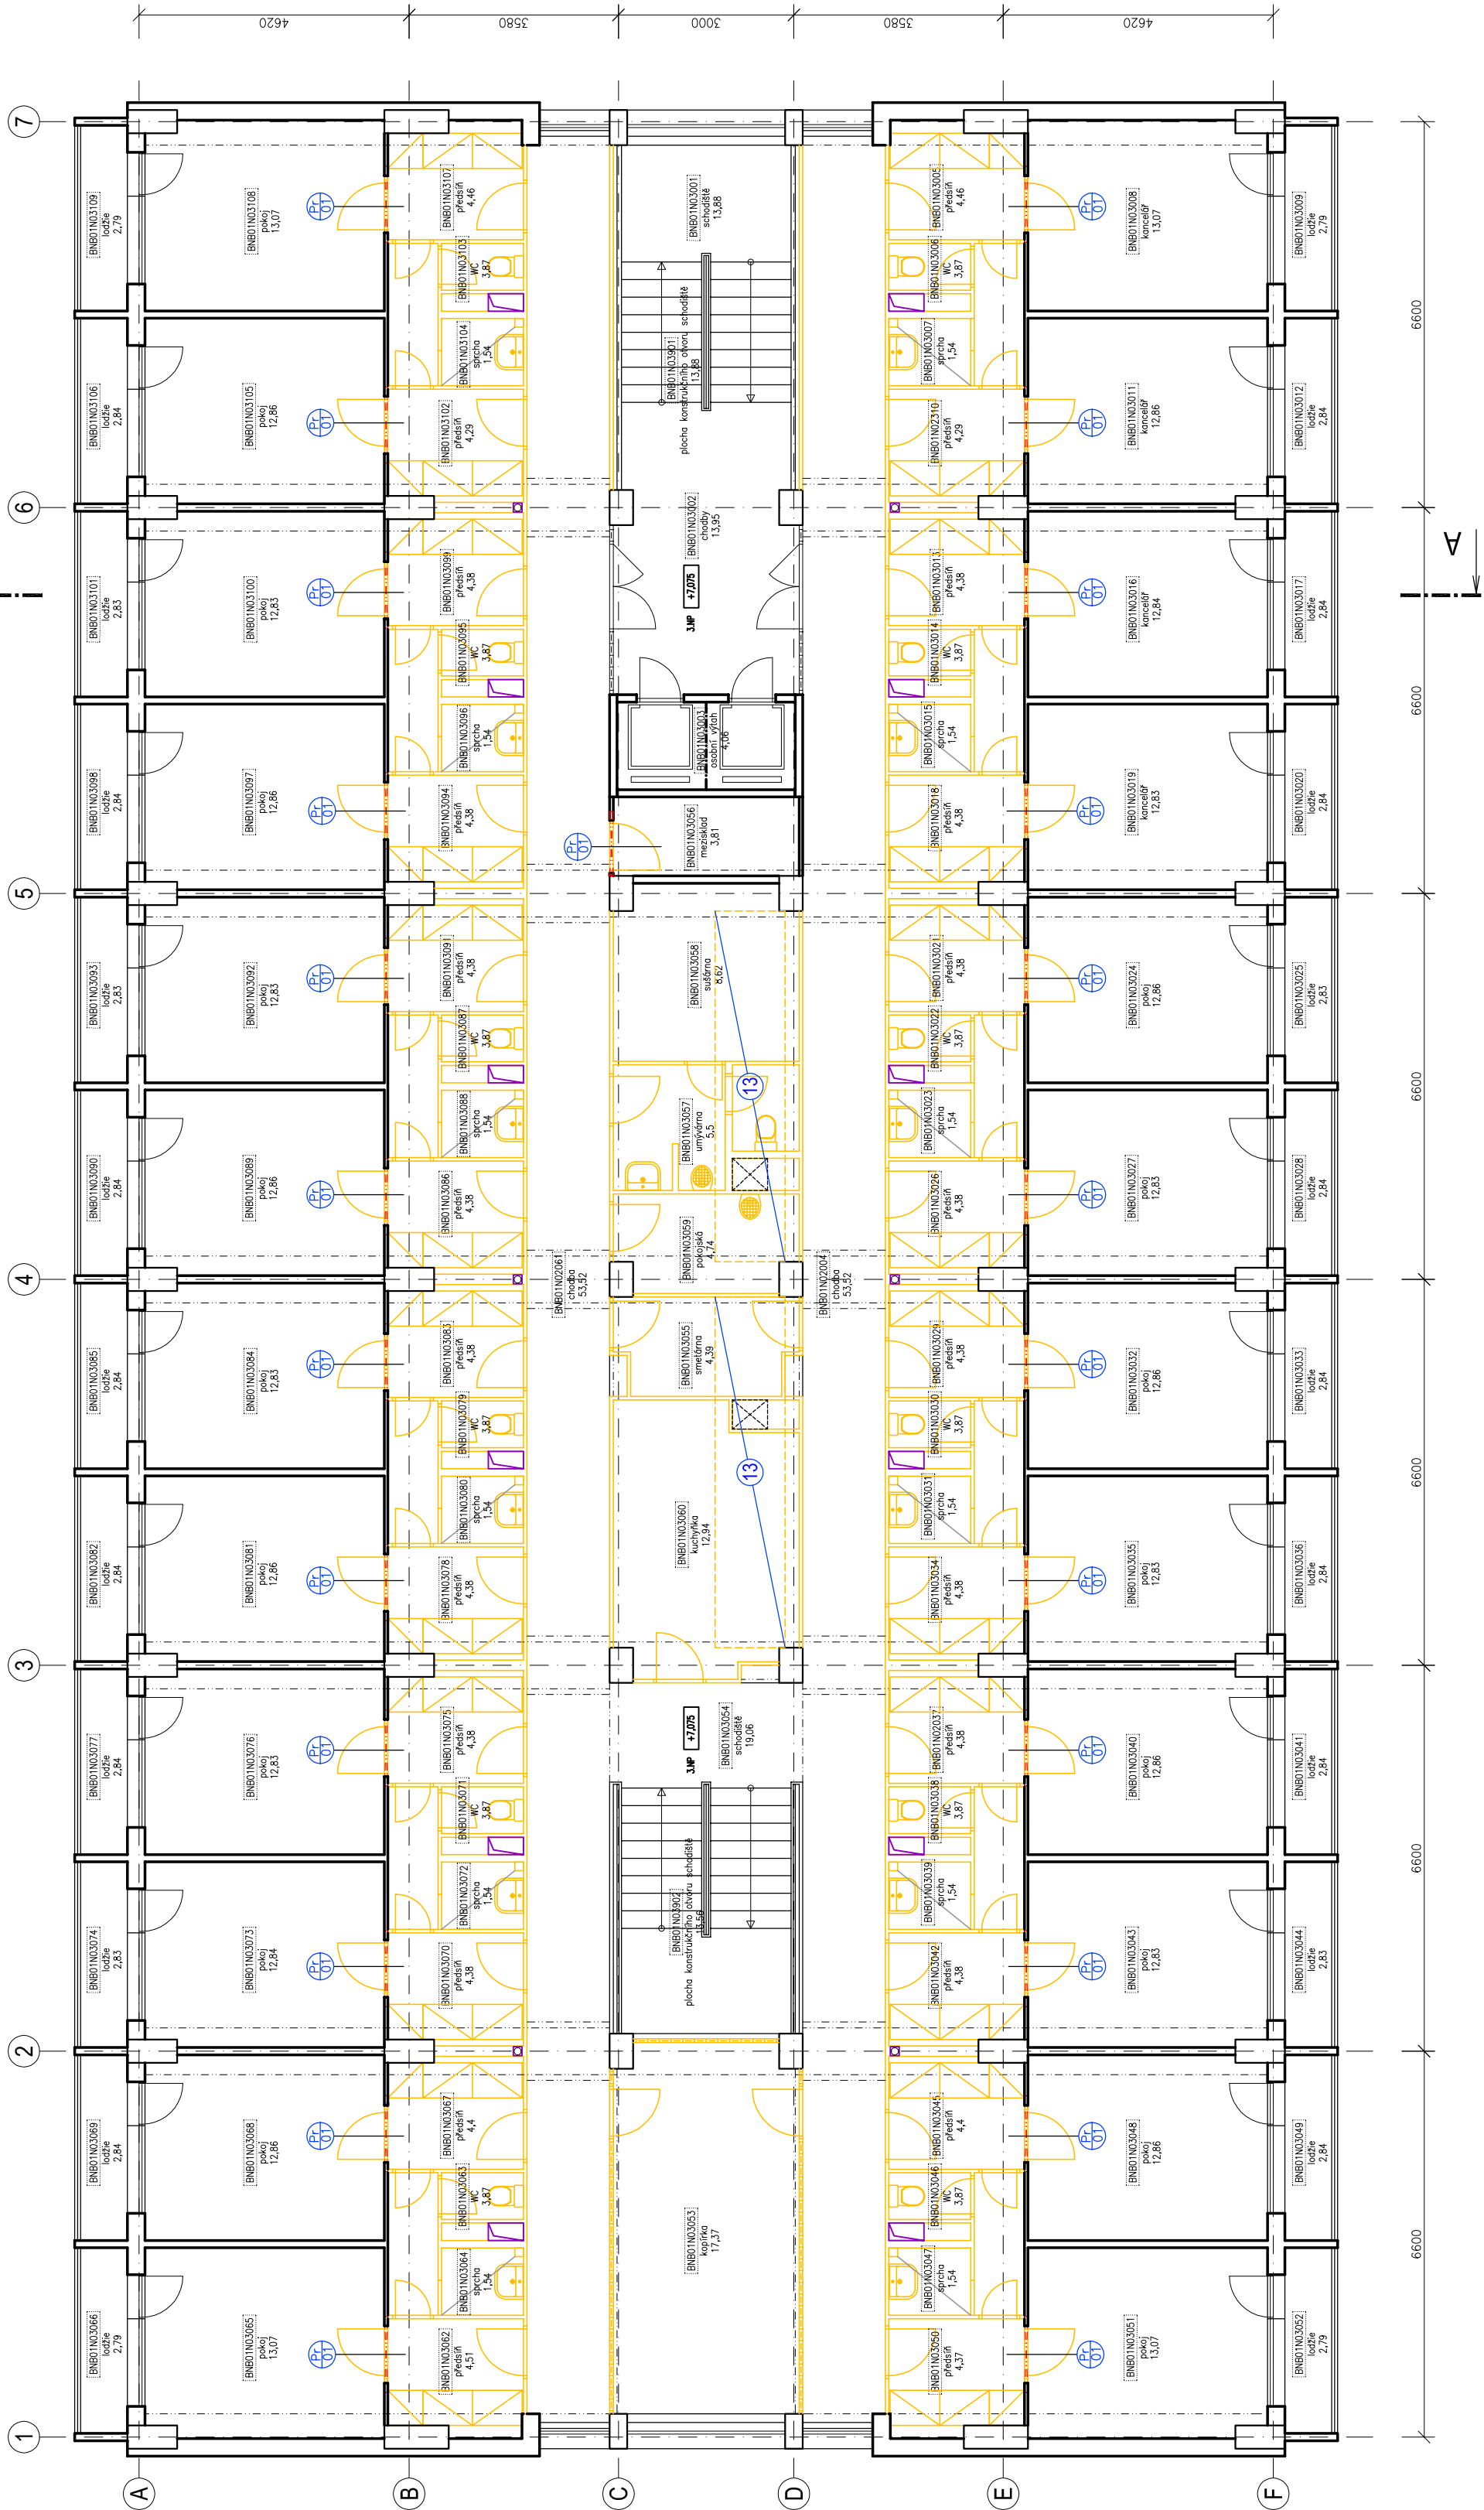

VÝŠKOVÝ SYSTÉM BpV ±0.000 = stávající hydroizolace podlahy 1.NP (podlaha 1.NP = +0,100)

REVIZE:	POPIS ZMĚNY:	DATUM:	VYPRACOVAL:

AKCE:	STUPEŇ PD:	Dokumentace pro výběr dodavatele - DVD		
REKONSTRUKCE A MODERNIZACE VŠ KOLEJÍ KOUNICOVA 50	OBJEKT:			
INVESTOR A OBJEDNATEL:	PROFESE:	D.1.1 - ARCHITEKTONICKO-STAVEBNÍ ŘEŠENÍ		
MÍSTO STAVBY:	ZAKÁZKOVÉ ČÍSLO:	2 0079 421-4		
GENERALNÍ PROJEKTANT:	DATUM:	03/2023		
<div>INTAR</div> <div>INTAR s.r.o. Bezručova 81/17a, 602 00 Brno tel.: +420 543 422 211 www.intar.cz, info@intar.cz</div>	FORMÁT:	4 x A4		
	KOPIE:			
	MĚŘÍTKO:	1:100		
VEDOUcí PROJEKTU:	ING. JOSEF KATOLICKÝ, jkatolicky@intar.cz			
HLAVNÍ INŽENÝR PROJEKTU:	ING. ARCH. B. LANCMAN, blancman@intar.cz			
ZHOTOVITEL ČÁSTI:				
VÝKRES:	PŮDORYS 3.-6.NP, 8.-11.NP			
ODPOVĚDNÝ PROJEKTANT:	ING. IVANA KOPŘIVOVÁ, ikoprivova@intar.cz	EVIDENČNÍ ČÍSLO:	ČÍSLO VÝKRESU:	REVIZE:
VYPRACOVAL:	ING. IVANA KOPŘIVOVÁ, ikoprivova@intar.cz	20079421-3/D.1.1	104	00