

PŮDORYS 7.NP

LEGENDA MATERIÁLŮ

STÁVAJÍCÍ KONSTRUKCE



STÁVAJÍCÍ KONSTRUKCE ZDĚNÉ

STÁVAJÍCÍ ŽELEZOBETONOVÉ KONSTRUKCE

BOURANÉ KONSTRUKCE

NOVÉ KONSTRUKCE

OCELOVÝ PŘEKLAD PRO PODCHYCNÍ NADPRAŽÍ OTVORU

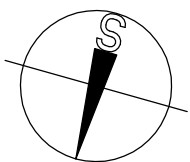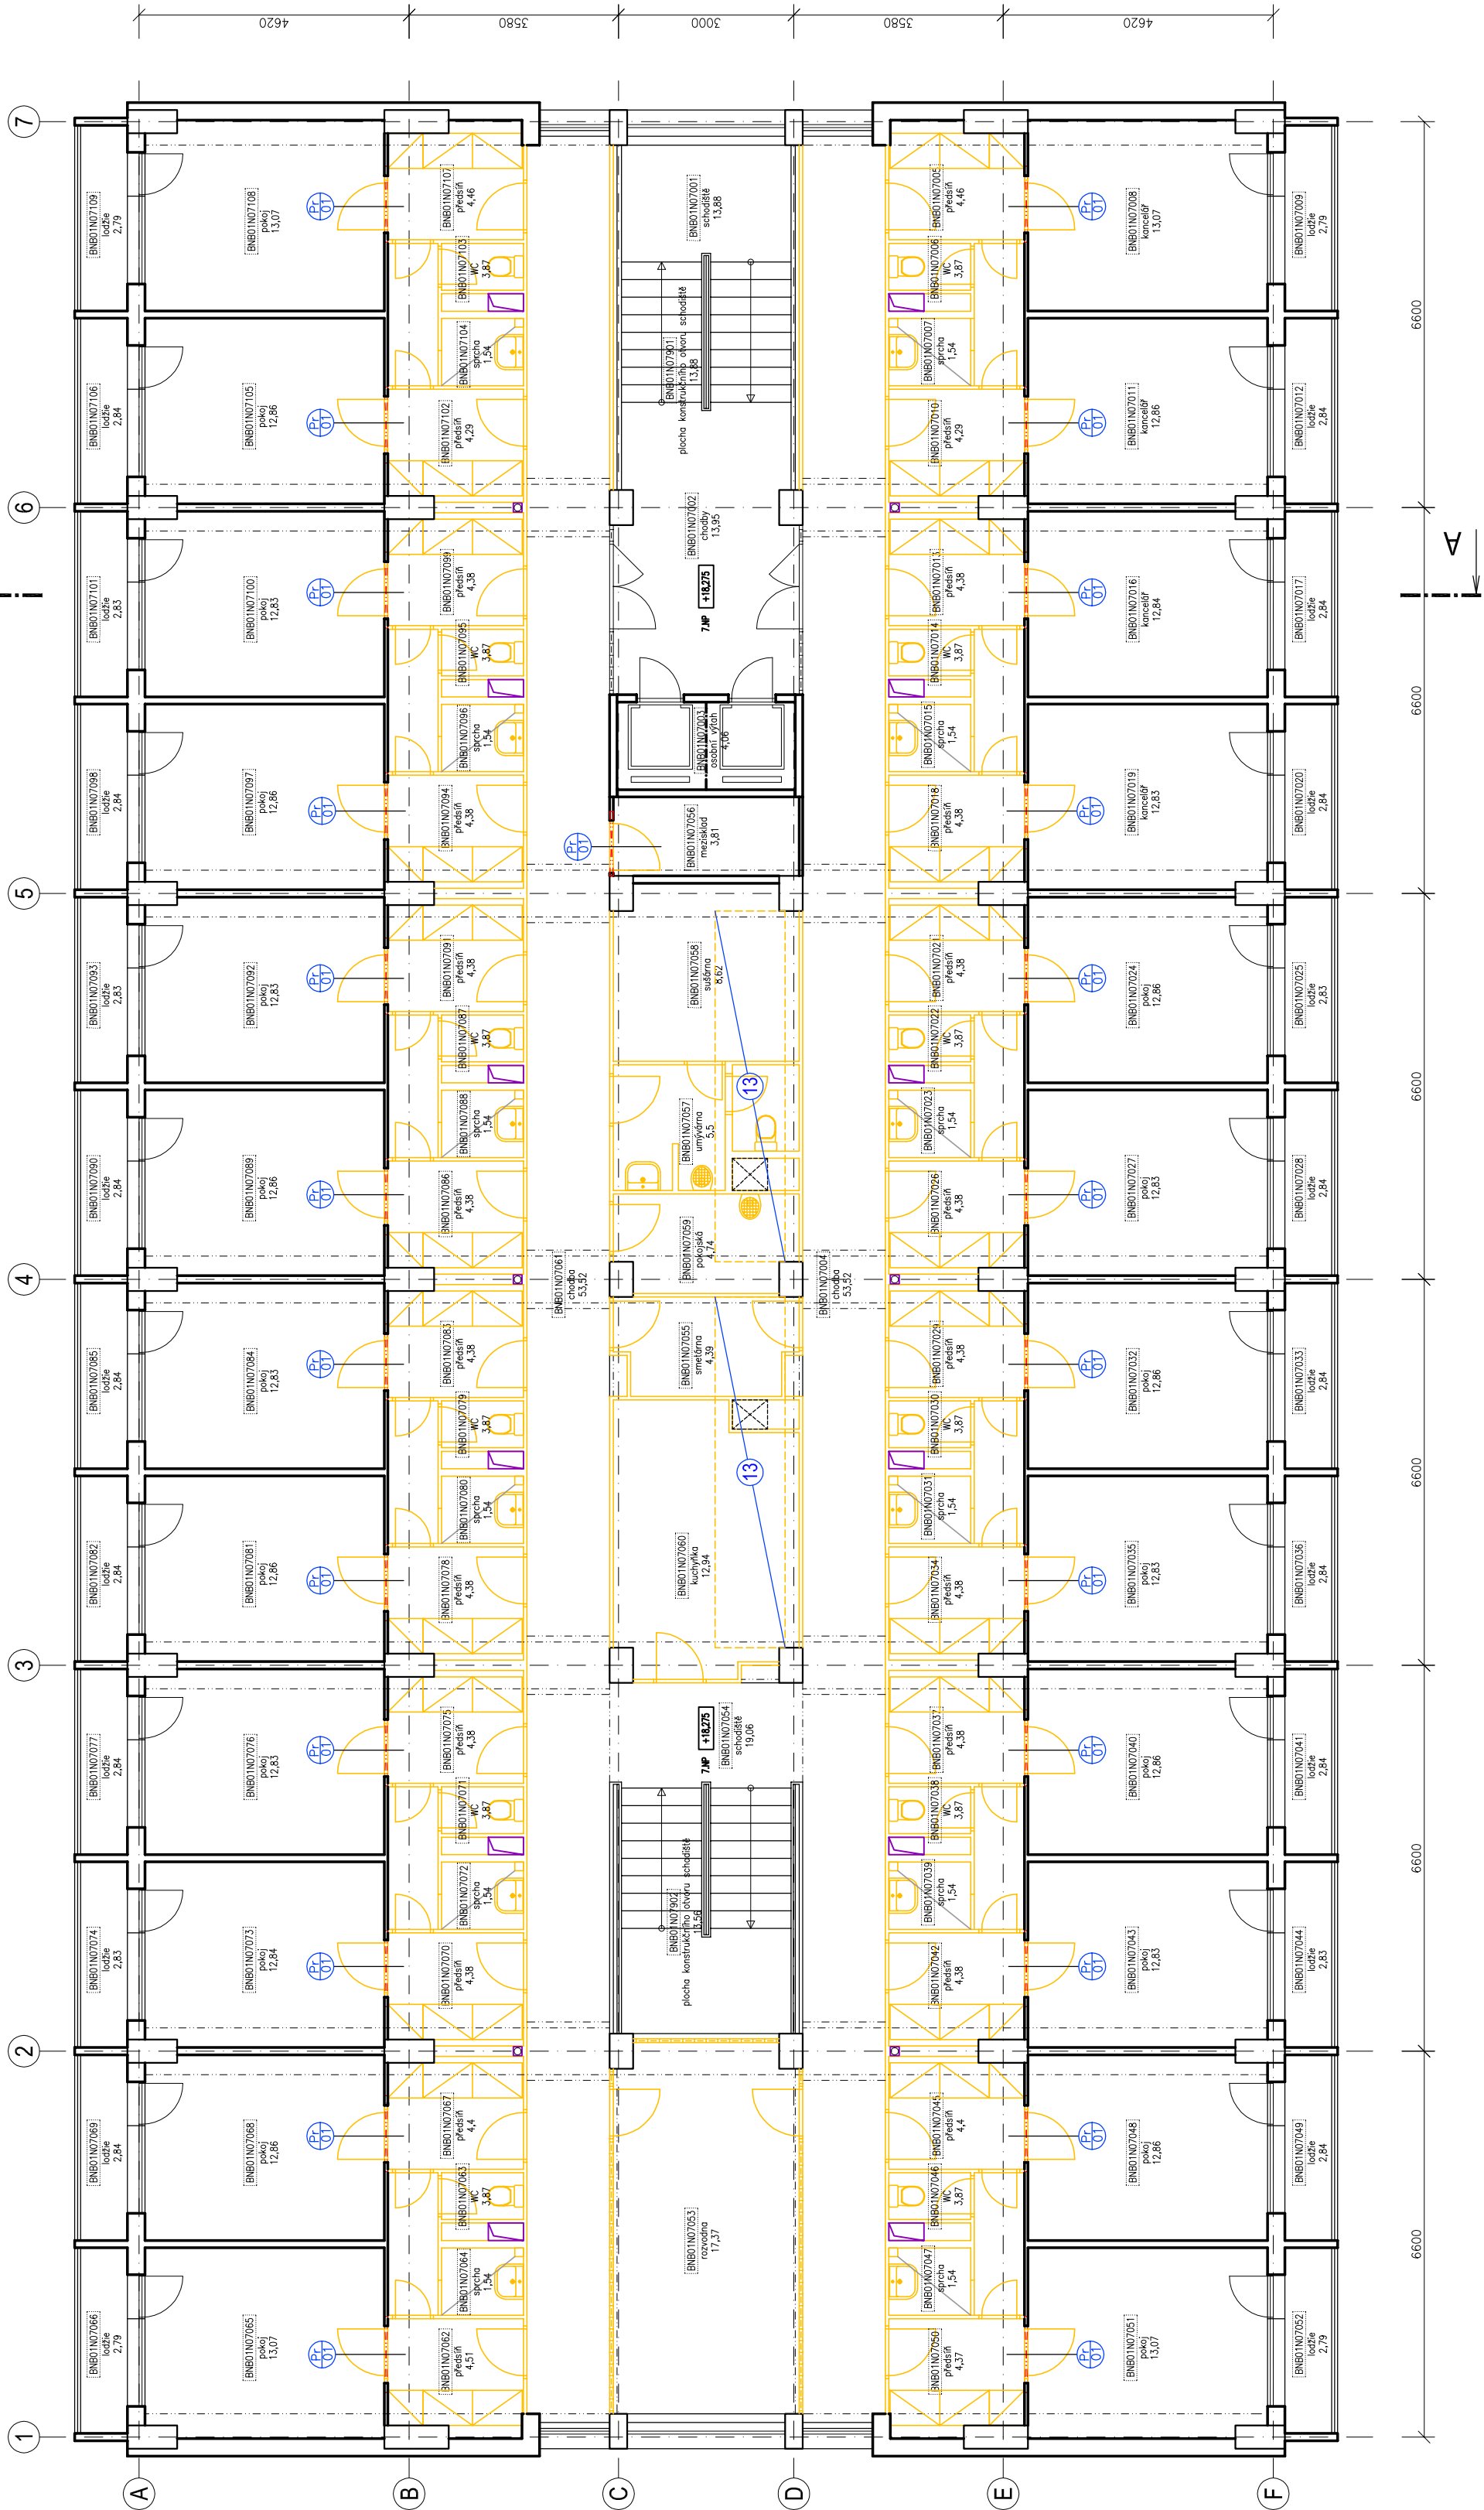

VÝŠKOVÝ SYSTÉM BpV ±0.000 = stávající hydroizolace podlahy 1.NP (podlaha 1.NP = +0,100)

REVIZE:	POPIS ZMĚNY:	DATUM:	VYPRACOVAL:

AKCE:		Dokumentace pro výběr dodavatele - DVD	
REKONSTRUKCE A MODERNIZACE VŠ KOLEJÍ KOUNICOVA 50		OBJEKT:	
INVESTOR A OBJEDNATEL:		PROFESÍ:	D.1.1 - ARCHITEKTONICKO-STAVEBNÍ ŘEŠENÍ
MÍSTO STAVBY:		ZAKÁZKOVÉ ČÍSLO:	2 0079 421-4
		DATUM:	03/2023
		FORMÁT:	4 x A4
		KOPIE:	
		MĚŘÍTKO:	1:100
VEDOUcí PROJEKTU:		AUTORIZACE:	
HLAVNÍ INŽENÝR PROJEKTU:			
ZHOTOVITEL ČÁSTI:			
		VÝKRES:	PŮDORYS 7.NP
		bourací práce	
ODPOVĚDNÝ PROJEKTANT:		EVIDENČNÍ ČÍSLO:	ČÍSLO VÝKRESU: 105
VYPRACOVAL:		REVIZE:	00