

PŮDORYS STŘEDOVÉHO TRAKTU 2.-12.NP

POPIS BOURACÍCH PRACÍ:

- 1) DEMONTÁŽ VESTAVĚNÉHO NÁBYTKU V PŘEDSÍŇI A VYSTĚHOVÁNÍ VOLNĚHO NÁBYTKU V POKOJÍCH
- 2) DEMONTÁŽ ZÁŘÍŽOVACÍCH PŘEDMĚTŮ - VODOVODNÍ BATERIE, UMÝVADLA, WC MÍSY S NÁDRŽKOU, VÝLEVKY
- 3) DEMONTÁŽ TOPNÝCH ŽEBŘÍKŮ
- 4) DEMONTÁŽ A VYSTĚHOVÁNÍ ZÁŘÍŽENÍ KUCHYNĚK, PRADELN A ÚKLIDOVÝCH MÍSTNOSTÍ VE STŘEDOVÉM TRAKTU
- 5) BOURÁNÍ PŘÍČEK Z DUTINOVÝCH CHEL L. 60mm MEZI CHODBAMI, PŘESÍDLOMI A ROZSAHAKEM NA ZEDEM, VČETNĚ DŘEVĚNÝCH DVEŘÍ, OCELOVÝCH ZÁRUBÍ A PRAHŮ - ROZSAH DLE PŘÍDORŮ (L. 100mm) (L. 100mm) (L. 100mm) (L. 100mm) (L. 100mm)

5 - **WYBOURÁNÍ DŘEVĚNÝCH ČÁSTEČEK PROSKLENÝCH DVEŘÍ VČETNĚ OCELOVÉ ŽÁRUBNĚ, ZVĚTŠENÍ STAVEBNÍHO OTVORU S PODCHYCENÍM NADPRAŽÍ OCELOVÝM PŘEKLADEM**

7 - BOURÁNÍ PRŮČEK Z DUTINOVÝCH CIHEL II. 80mm VE STŘEDOVÉHO TRAKTU - KROMĚ SCHODIŠŤ, VÝTAHŮ A SKLADU - ROZSAH DLE PŮBORYSU (tl. příčky včetně omltek (je 100 mm))

- 3 - BOURÁNÍ SKLOBETONOVÝCH STĚN vč. DVĚŘÍ A OCELOVÝCH ZARUBNÍ
- 9 - VYBOURÁNÍ STÁVAJÍCÍCH OMÍTEK NA STROPECH - V CHODBÁCH, MÍSTNOSTECH STŘEDOVÉHO TRAKTU, PŘEDSÍNKÁCH A HYGIENICKÉM ZÁZEMÍ

POKOJŮ (všude tam, kde byly vybourány příčky)

- BOURÁNÍ PODLAH KOMPLET I. 75 mm, VE SKLADĚ PVC, LEPIDLO, VYROVNÁVACÍ BETON 50 mm, LEPENKA A 400H, ZVUKOVĚ IZOLAČNÍ DESKA ZE SKLENĚNÝCH VLÁKEN 10 mm, PÍSKOVÉ LOŽE 8 mm (NA ÚROVĚŇ STROPNÍHO PANELU)

1 - BOURÁNÍ PODLAH KOMPLET II. 75 mm, VE SKLADBĚ KERAMICKÁ DLAŽBA, LEPIDLO, VYROVNÁVACÍ BETON 35 mm, LEPENKA A 400H, ZVUKOVÉ
IZOLAČNÍ DESKA ZE SKLENĚNÝCH VLÁKEN 10 mm (NA ÚROVĚŇ STROPNÍHO PANELU)

2 - VYBOURÁNÍ PVC V POKOJÍCH VČ. SOKLOVÉ LÍŠTY, VYČÍŠTĚNÍ A VYBROUŠENÍ BETONOVÉ MAZANINY - POUŽITÍ ASI VE 20% POKOJŮ. V 80% POKOJŮ BOURAT PODLAHY KOMPLET

3 - BOURÁNÍ STŘEPNÝCH DESEK VE STŘEDOVÉM TRAKTU MEZI OSAMI C,D,3,4,5 PRO ZVĚTŠENÍ PROSTUPU INSTALAČNÍCH ŠACHET VČ. STATICKÉHO ZAJIŠTĚNÍ - viz část D.1.2 - SKŘ

- DEMONTÁŽ STÁVAJÍCÍCH HASÍČÍCH PŘÍSTROJŮ (KONZOL)
- DEMONTÁŽ SDK KASTLŮ V CHODBÁCH

6 - VYŘEZÁNÍ ZÁBRADELNÍCH VÝPLNÍ NA LODÍCH Z DRÁTOSKLA VČ. OCELOVÝCH RÁMEČKŮ, OČIŠTĚNÍ NESOUDRŽNÝCH NÁTĚRŮ NA PONECHANÝCH DÍLECH ZÁBRADÍ!

7 - DEMONTÁŽ KAZETOVÉHO MINERÁLNÍHO PODHLEDU PRO ZPĚTNOU MONTÁŽ V 1.NP


8 - VYROBÁNÍ ROZVADĚČE VZTV VE STROJOVNĚ 13.NP

2 - ČÁSTEČNÉ BOURÁNÍ PODHLEDU VE VSTUPNÍ HALE 1.NP


ÚŠKOVÝ SYSTÉM Bpv ±0,000 = stávající hydroizolace podlahy 1.NP (podlaha 1.NP = +0,100)

REVIZE:	POPIS ZMĚN:	DATUM:	VYPRACOVAL:

AKCE:	REKONSTRUKCE A MODERNIZACE VŠ KOLEJÍ KOUNICOVA 50		STUPEŇ PD:	Dokumentace pro výběr dodavatele - D - DV	
INVESTOR A OBJEDNATEL:	Masarykova univerzita Želieznirovo nám. 617/8, 601 77 Brno	OSTATNÍ:	OBJEKT:		
MÍSTO STAVBY:	Kounicova 50, Brno pozemek parc. č. 881, k. ú. Poraňa (61379)	DATAUM:	PROFESIE:	D.1.1 - ARCHITEKTONICKO-STAVEBNÍ ŘEŠENÍ	
GENERALNÍ PROJEKTANT:	INTAR Bazénova 811/75, 602 00 Brno tel.: +420 543 422 211 www.intar.cz, info@intar.cz	FORMÁT:	ZAKÁZKOVÉ ČÍSLO:	2 0079 427-14	
VEDOUČÍ PROJEKT:	ING. JOSEF KATOLICKÝ, jkatolicky@intar.cz	KOPIE:	AUTORIZACE:		
HLAVNÍ INŽENÝR PROJEKTU:	ING. ARCH. B. LANCMAN, blancman@intar.cz	MĚRÍTKO:	1:50		
ZHOTOVITEL ČÁSTI:	VÝKRES: PŮDORYS STŘEDOVÉHO TRAKTU 2.-13. NP - bourací práce				
OPROVEDNÝ PROJEKTANT:	ING. IVANA KOPŘIVOVÁ, ikoprivova@intar.cz	EVIDENČNÍ ČÍSLO:	ČÍSLO VÝKRESU:	REVIZE:	00
VPRACOVÁVAL:	ING. IVANA KOPŘIVOVÁ, ikoprivova@intar.cz	20079421-4/D.1.1	110		

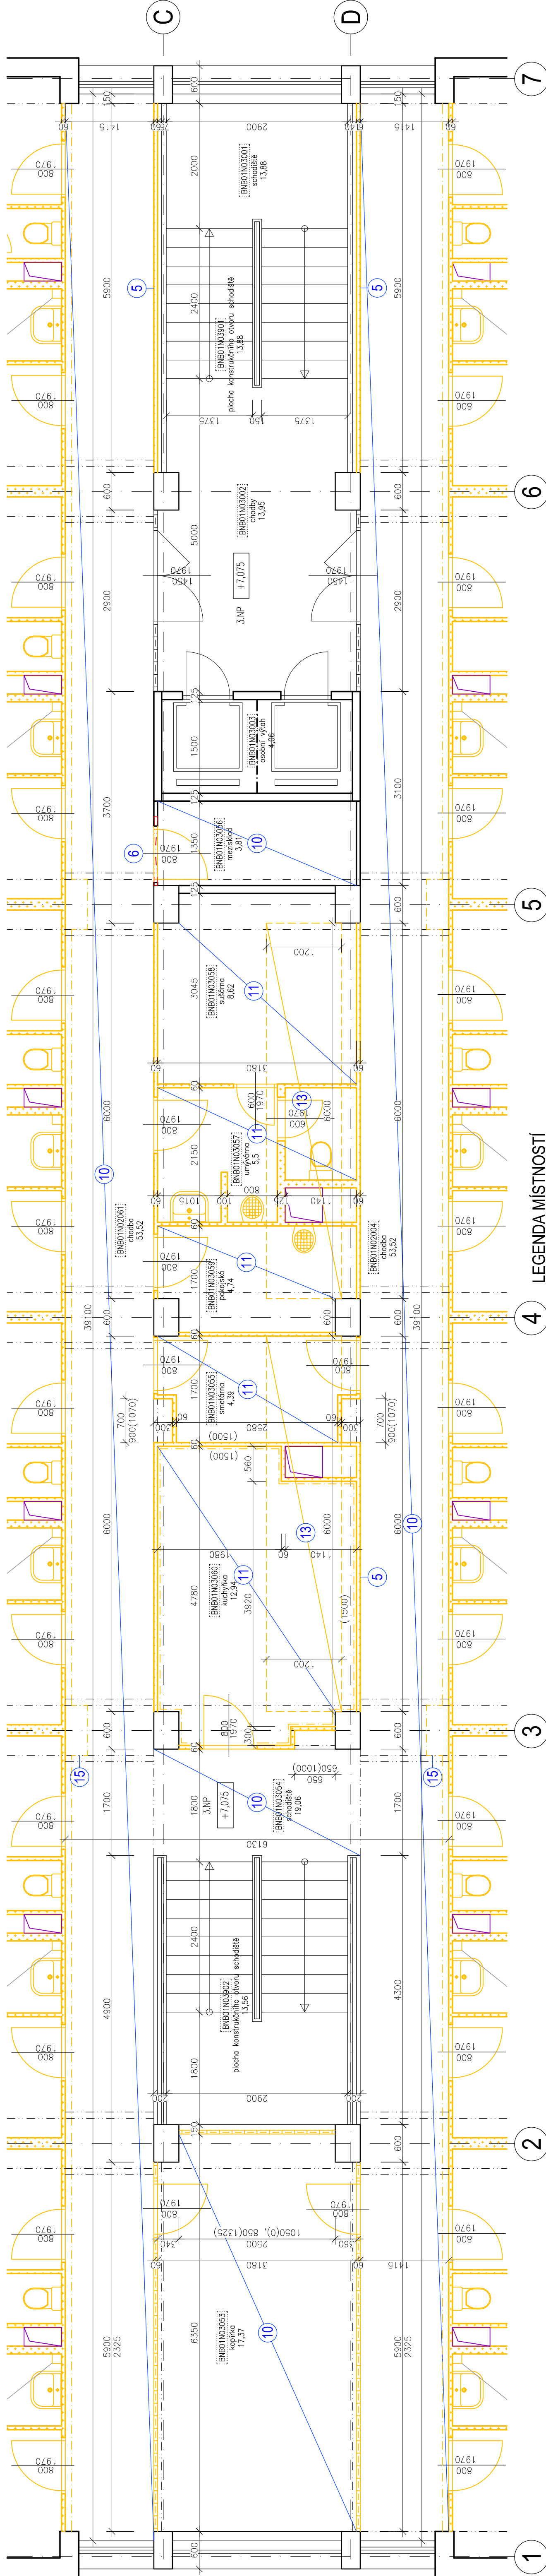

LEGENDA MATERIÁLŮ

	STÁVAJÍCÍ KONSTRUKCE
	BOURANÉ KONSTRUKCE
	BOURANÉ PŘÍČKY Z DUTINOVÝCH PROFILŮ
	NOVÉ KONSTRUKCE

POZNÁMKA

- 1) PŘED ZAČLENÍM BOURACÍCH PRACÍ Uvnitř objektu musí být opořádány všechny inženýrské sítě a zařízení
- 2) MÍSTNOSTI BUDOU KOMPLÉTNĚ VYKLIZYNY vč. DEMONTÁŽE SANITÁRNÍHO ZAŘÍZENÍ
- 3) ROZMĚRY STAVAJÍCÍCH SKRYTÝCH A NEPŘÍSTUPNÝCH KONSTRUKCÍ SE POUŽÍJE PŘEDPOKLADAJÍ
- 4) VÝŠKOVÉ ÚROVNĚ PODLAH A KONSTRUKCÍ OZNAČUJÍ STÁVAJÍCÍ VÝŠKY
- 5) POKUD SE BĚHEM PRACÍ ODKRYJÍ A NEZAJISTĚNÉ KONSTRUKCE, JE TŘEBA KONTAKTOVAT ZPRACOVATELE PD
- 6) BOURÁNÉ OTVORY V NOSNÝCH ZDĚNÝCH KONSTRUKCÍCH ŠÍŘKY NEJ 400mm JE NUTNO PODPORIT VÁLCOVANYMI PROFILY

KÓD MÍST.	ÚČEL MÍSTN.	PLOCHA (m ²)	S.V. (m)	PODLAHA	STĚNY	STROP / PODHLED	POZNÁMKA
				TERAČO	VAPEN. OMÍTKA STUKOVÁ	VAPENNÁ OMÍTKA STUKOVÁ	
NBNB1/1N03001	SCHODIŠTĚ	13,88	4,20	KERAMICKÁ DLÁŽBA - sádkový	VÁPEN. OMÍTKA STUKOVÁ	VAPENNÁ OMÍTKA STUKOVÁ	
NBNB1/1N03002	CHOBA	13,95	2,52	- keramický	VÁPEN. OMÍTKA STUKOVÁ	VAPENNÁ OMÍTKA STUKOVÁ	
NBNB1/1N03003	OSOBNÍ VÝTAH	4,06	2,90		VÁPEN. OMÍTKA STUKOVÁ	VAPENNÁ OMÍTKA STUKOVÁ	
NBNB1/1N03004	CHOBA	53,32	2,46	PVC	VÁPEN. OMÍTKA STUKOVÁ	VAPENNÁ OMÍTKA STUKOVÁ	
NBNB1/1N03051	KOPŘÍKA	17,37	2,46	PVC SOKL - LÍŠŤA	VÁPEN. OMÍTKA STUKOVÁ	VAPENNÁ OMÍTKA STUKOVÁ	
NBNB1/1N03054	ROZVODNÁ KLUBOVNA	19,06	2,46	PVC SOKL - LÍŠŤA	VÁPEN. OMÍTKA STUKOVÁ	VAPENNÁ OMÍTKA STUKOVÁ	
NBNB1/1N03056	SCHODIŠTĚ	17,06	2,46	TERAČO - sádkový	VÁPEN. OMÍTKA STUKOVÁ	VAPENNÁ OMÍTKA STUKOVÁ	
NBNB1/1N03060	KUCHYŇKA	12,84	2,45	PVC - 5,90 m ²	VÁPEN. OMÍTKA STUKOVÁ	VAPENNÁ OMÍTKA STUKOVÁ	
NBNB1/1N03055	ÚKLIDOVÁ MÍSTNOST	4,39	2,46	KERAMICKÁ DLÁŽBA	VÁPEN. OMÍTKA STUKOVÁ	VAPENNÁ OMÍTKA STUKOVÁ	
NBNB1/1N03059	POKOJSKÁ	4,74	2,46	KERAMICKÁ DLÁŽBA	VÁPEN. OMÍTKA STUKOVÁ	VAPENNÁ OMÍTKA STUKOVÁ	
NBNB1/1N03057	UMÝVÁRNA	5,50	2,46	KERAMICKÁ DLÁŽBA	VÁPEN. OMÍTKA STUKOVÁ	VAPENNÁ OMÍTKA STUKOVÁ	
NBNB1/1N03058	SUŠIŘNA	6,62	2,47	KERAMICKÁ DLÁŽBA	VÁPEN. OMÍTKA STUKOVÁ	VAPENNÁ OMÍTKA STUKOVÁ	
NBNB1/1N03056	MEZISKLAD	3,81	2,46	PVC	VÁPEN. OMÍTKA STUKOVÁ	VAPENNÁ OMÍTKA STUKOVÁ	
NBNB1/1N03061	SCHOD	53,52	2,46	PVC SOKL - LÍŠŤA	VÁPEN. OMÍTKA STUKOVÁ	VAPENNÁ OMÍTKA STUKOVÁ	

EGENDA MÍSTNOSTÍ