



PŮDORYS 2.NP

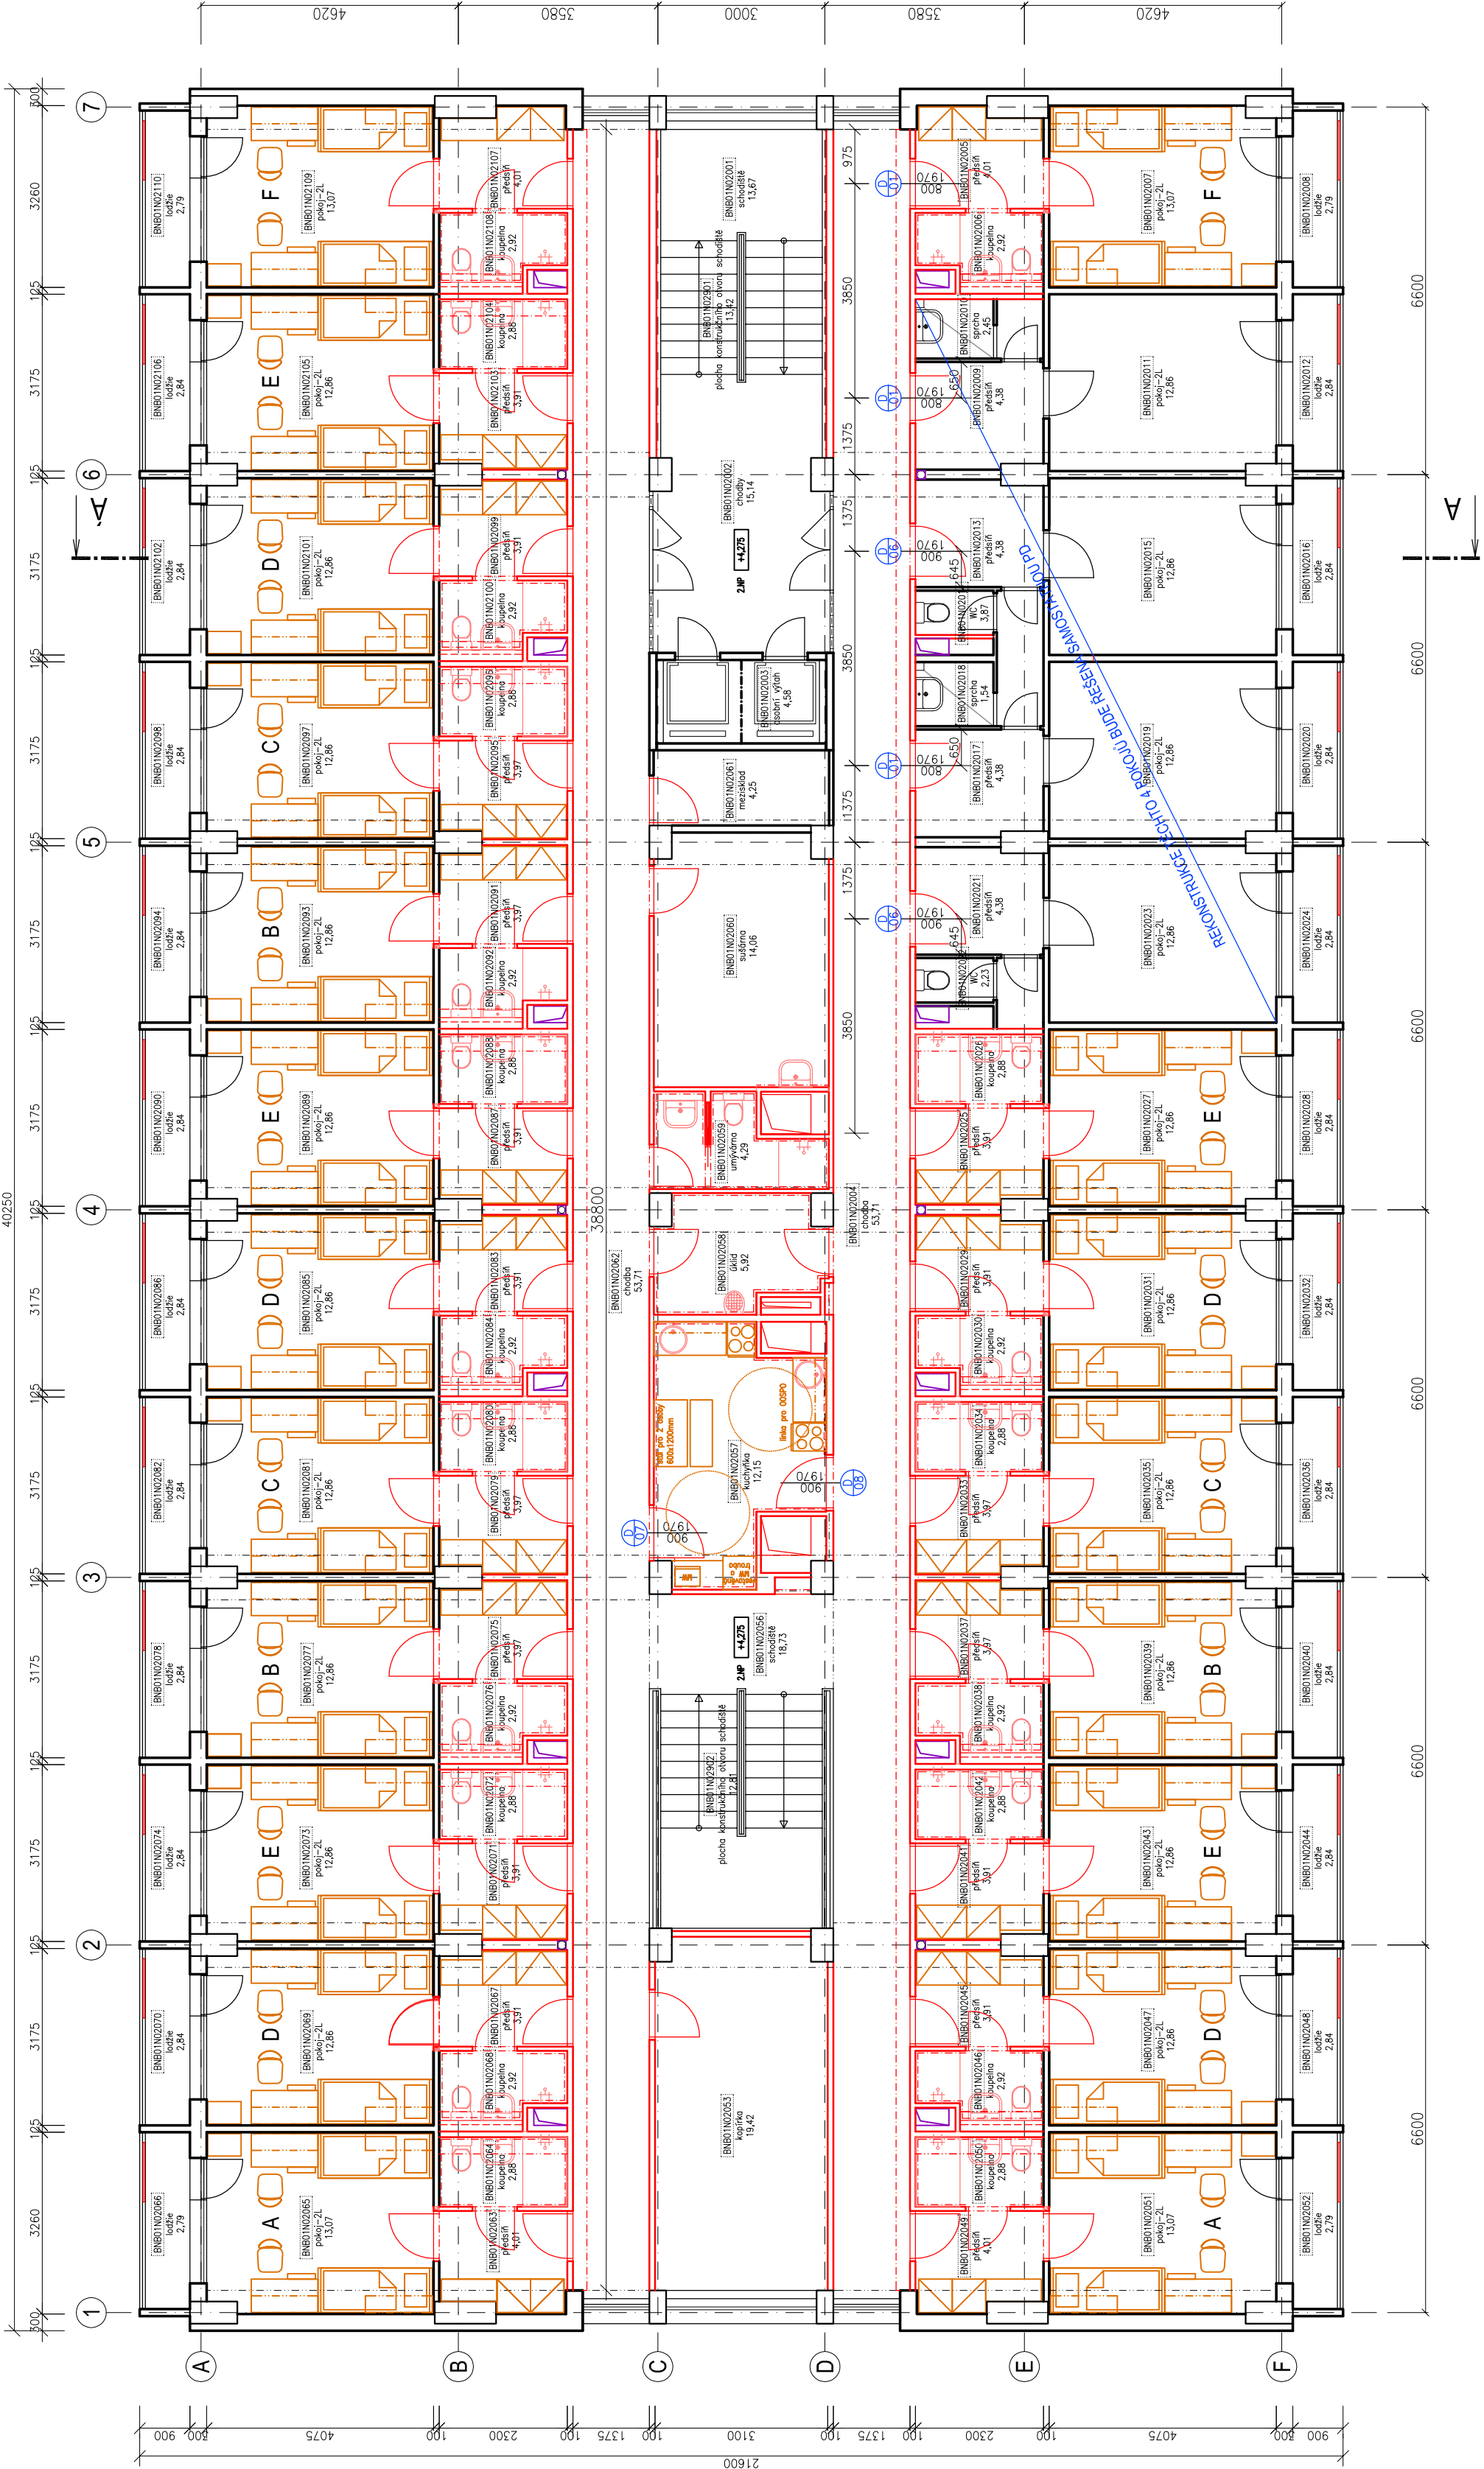

LEGENDA MATERIÁLŮ

- STÁVAJÍCÍ KONSTRUKCE
- STÁVAJÍCÍ KONSTRUKCE ZDĚNÉ
- STÁVAJÍCÍ ŽELEZOBETONOVÉ KONSTRUKCE
- NOVÉ / NAVRHOVANÉ KONSTRUKCE
- NOVÉ KONSTRUKCE
- NOVÉ SÁDROKARTONOVÉ PŘÍČKY tl. 75 a 125 mm
- VYBAVENÍ INTERIÉRU

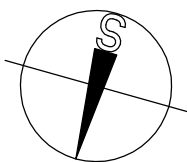

VÝŠKOVÝ SYSTÉM BpV ±0.000 = stávající hydroizolace podlahy 1.NP (podlaha 1.NP = +0,100)

REVIZE:	POPIS ZMĚN:	DATUM:	VYPRACOVAL:

AKCE:	STUPEŇ PD:	Dokumentace pro výběr dodavatele - DVD
REKONSTRUKCE A MODERNIZACE VŠ KOLEJÍ KOUNICOVA 50	OBJEKT:	
INVESTOR A OBJEDNATEL:	PROFESE:	D.1.1 - ARCHITEKTONICKO-STAVEBNÍ ŘEŠENÍ
MÍSTO STAVBY:	ZAKÁZKOVÉ ČÍSLO:	2 0079 421-4
GENERÁLNÍ PROJEKTANT:	DATUM:	03/2023
	FORMÁT:	4 x A4
	KOPIE:	
	MĚŘÍTKO:	1:100
VEDOUcí PROJEKTU:	VÝKRES:	PŮDORYS 2.NP
HLAVNÍ INŽENÝR PROJEKTU:		nový stav
ZHOTOVITEL ČÁSTI:		
ODPOVĚDNÝ PROJEKTANT:	EVIDENČNÍ ČÍSLO:	ČÍSLO VÝKRESU: 202
VYPRACOVAL:		REVIZE: 00