


PŮDORYS 7.NP

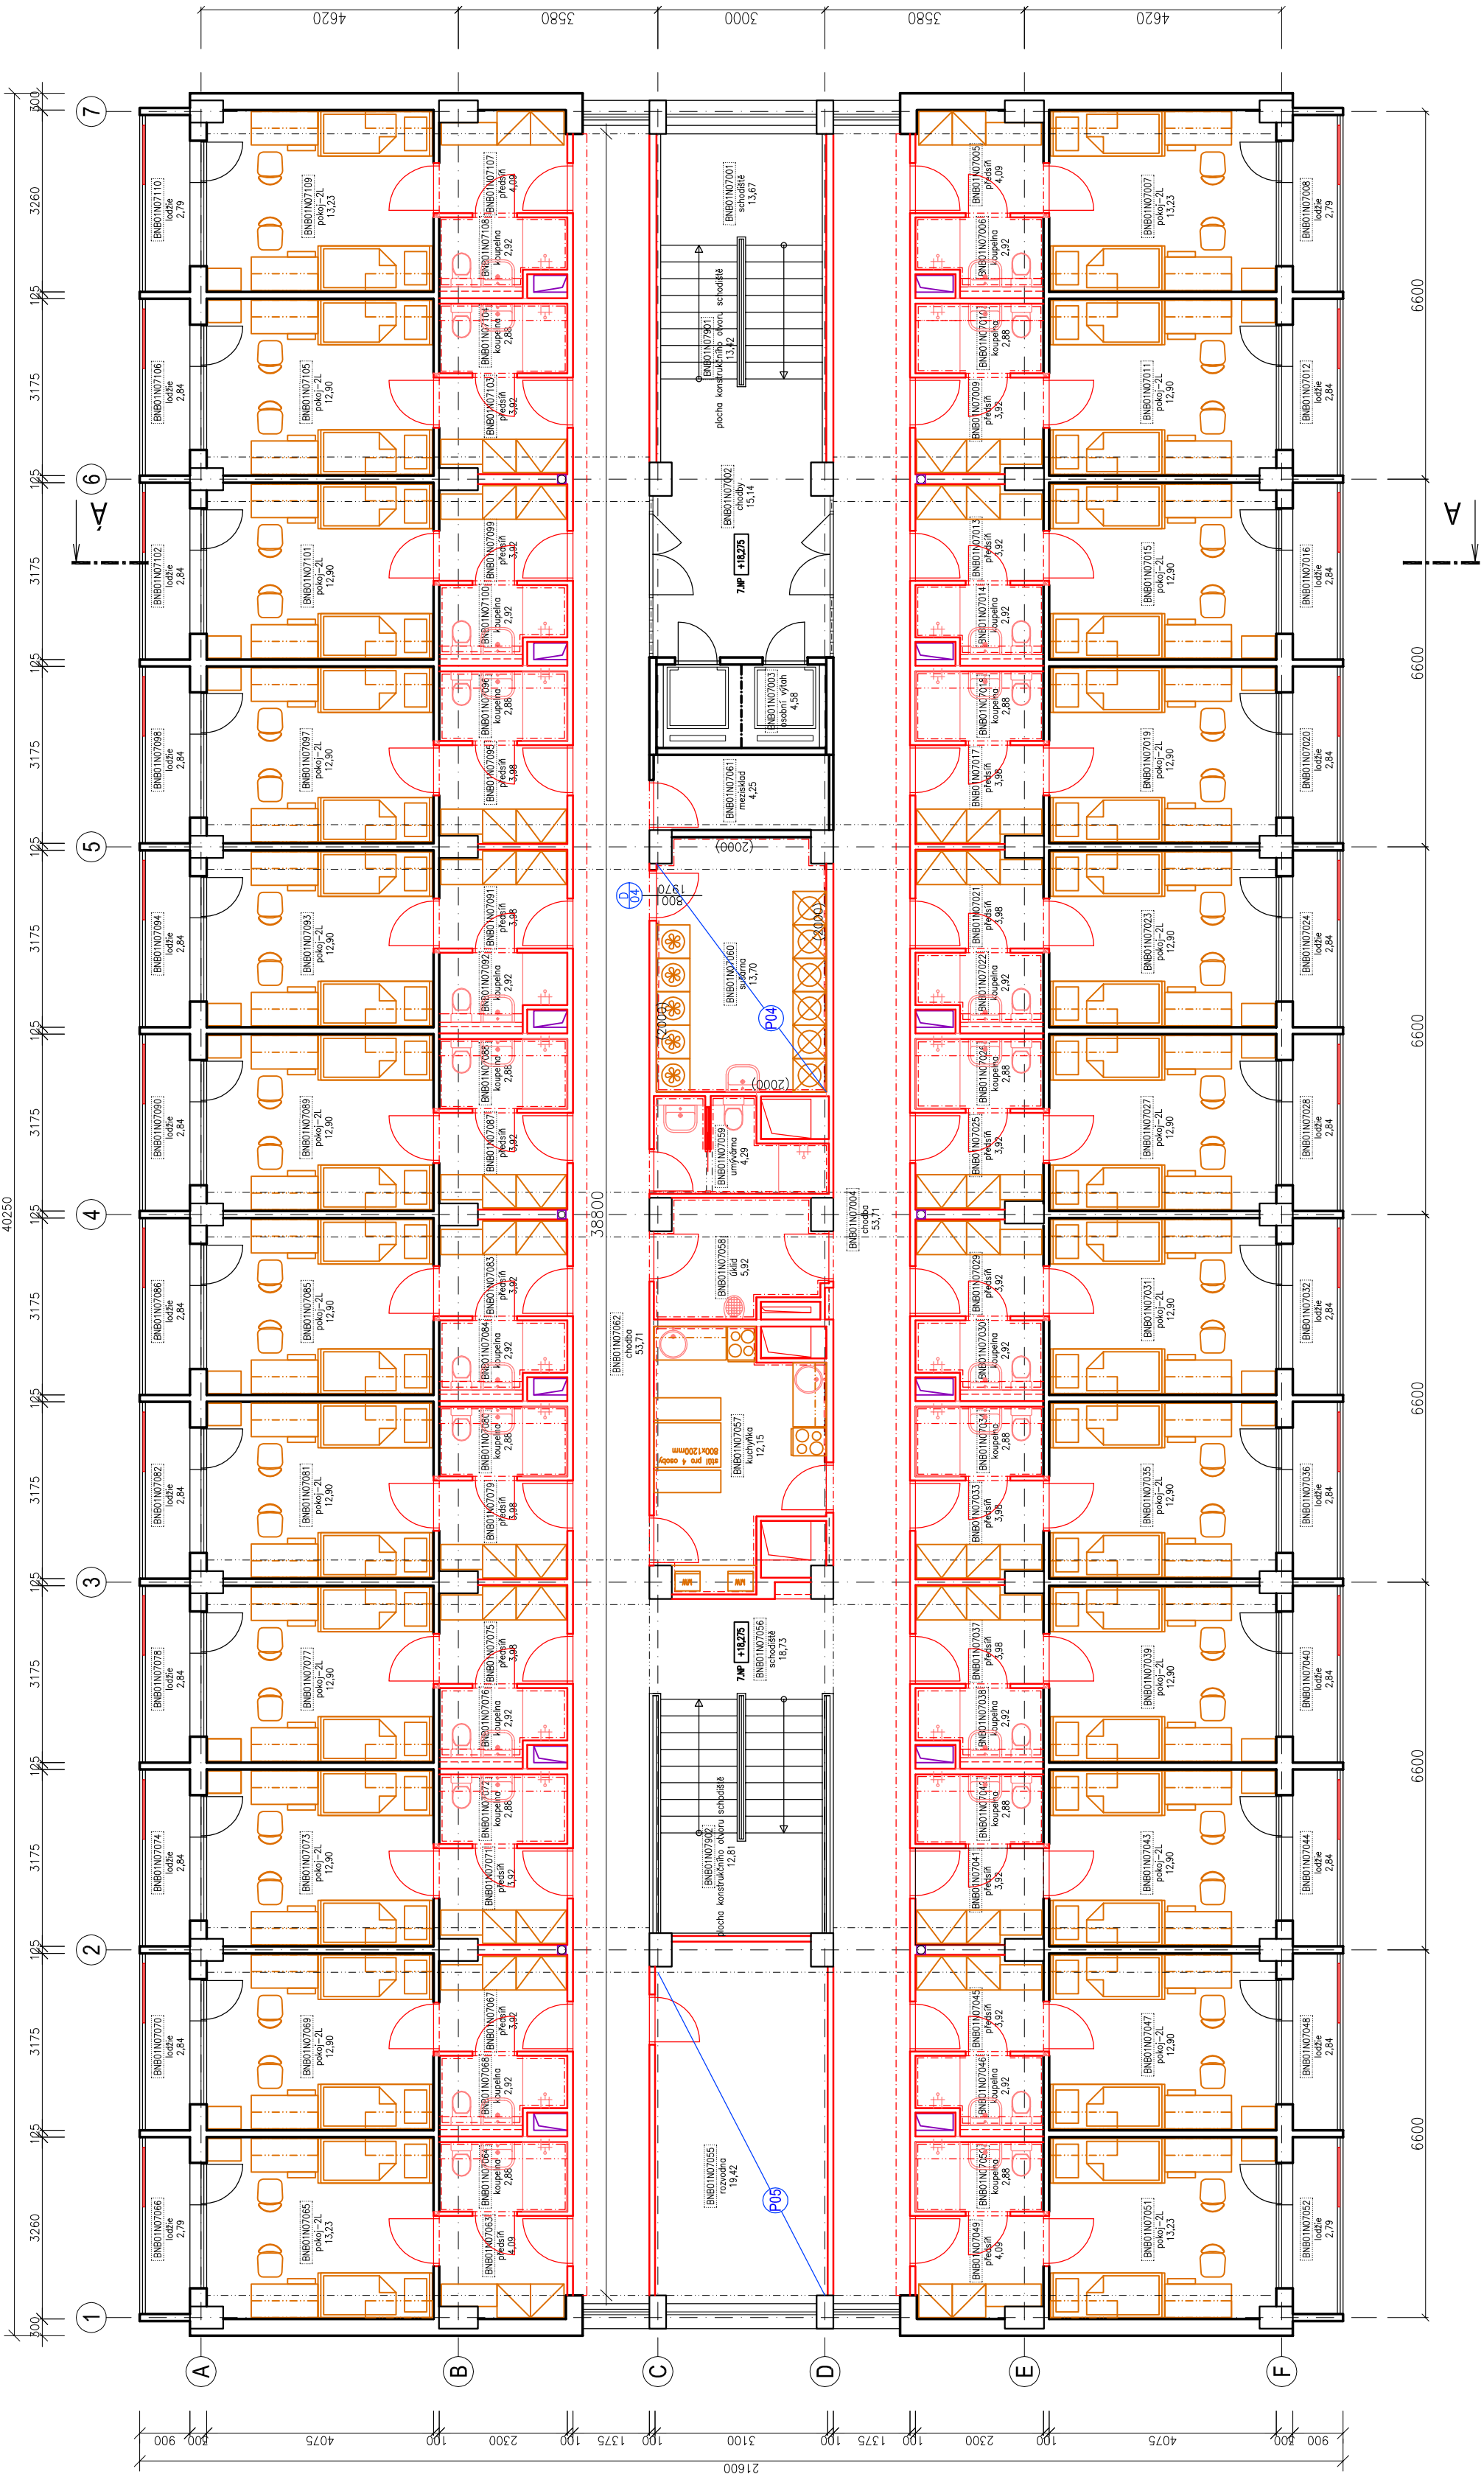

LEGENDA MATERIÁLŮ

- STÁVAJÍCÍ KONSTRUKCE
- STÁVAJÍCÍ KONSTRUKCE ZDĚNÉ
- STÁVAJÍCÍ ŽELEZOBETONOVÉ KONSTRUKCE
- NOVÉ / NAVRHOVANÉ KONSTRUKCE
- NOVÉ KONSTRUKCE
- NOVÉ SÁDROKARTONOVÉ PŘÍČKY tl. 75 a 125 mm
- VYBAVENÍ INTERIÉRU

VÝŠKOVÝ SYSTÉM BpV ±0.000 = stávající hydroizolace podlahy 1.NP (podlaha 1.NP = +0,100)

| | | | |
|--------------------------|---|---|-------------|
| REVIZE: | POPIS ZMĚN: | DATUM: | VYPRACOVAL: |
| | | | |
| | | | |
| | | | |
| AKCE: | STUPEŇ PD: | Dokumentace pro výběr dodavatele - DVD | |
| | OBJEKT: | | |
| | PROFESE: | D.1.1 - ARCHITEKTONICKO-STAVEBNÍ ŘEŠENÍ | |
| INVESTOR A OBJEDNATEL: | ZAKÁZKOVÉ ČÍSLO: | AUTORIZACE: | |
| | 2 0079 421-4 | | |
| | DATUM: | 03/2023 | |
| MÍSTO STAVBY: | FORMÁT: | 4 x A4 | |
| | KOPIE: | | |
| GENERÁLNÍ PROJEKTANT: | | | |
| | | | |
| VEDOUcí PROJEKTU: | ING. JOSEF KATOLICKÝ, jkatolicky@intar.cz | MĚŘÍTKO: | |
| HLAVNÍ INŽENÝR PROJEKTU: | ING. ARCH. B. LANCMAN, blancman@intar.cz | 1:100 | |
| ZHOTOVITEL ČÁSTI: | | VÝKRES: | |
| | | PŮDORYS 7.NP | |
| ODPOVĚDNÝ PROJEKTANT: | ING. IVANA KOPŘÍVOVÁ, ikoprivova@intar.cz | nový stav | |
| VYPRACOVAL: | ING. IVANA KOPŘÍVOVÁ, ikoprivova@intar.cz | EVIDENČNÍ ČÍSLO: | |
| | | 20079421-4/D.1.1 | |
| | | ČÍSLO VÝKRESU: | |
| | | 204 | |
| | | REVIZE: | |
| | | 00 | |