


PŮDORYS STŘECHY

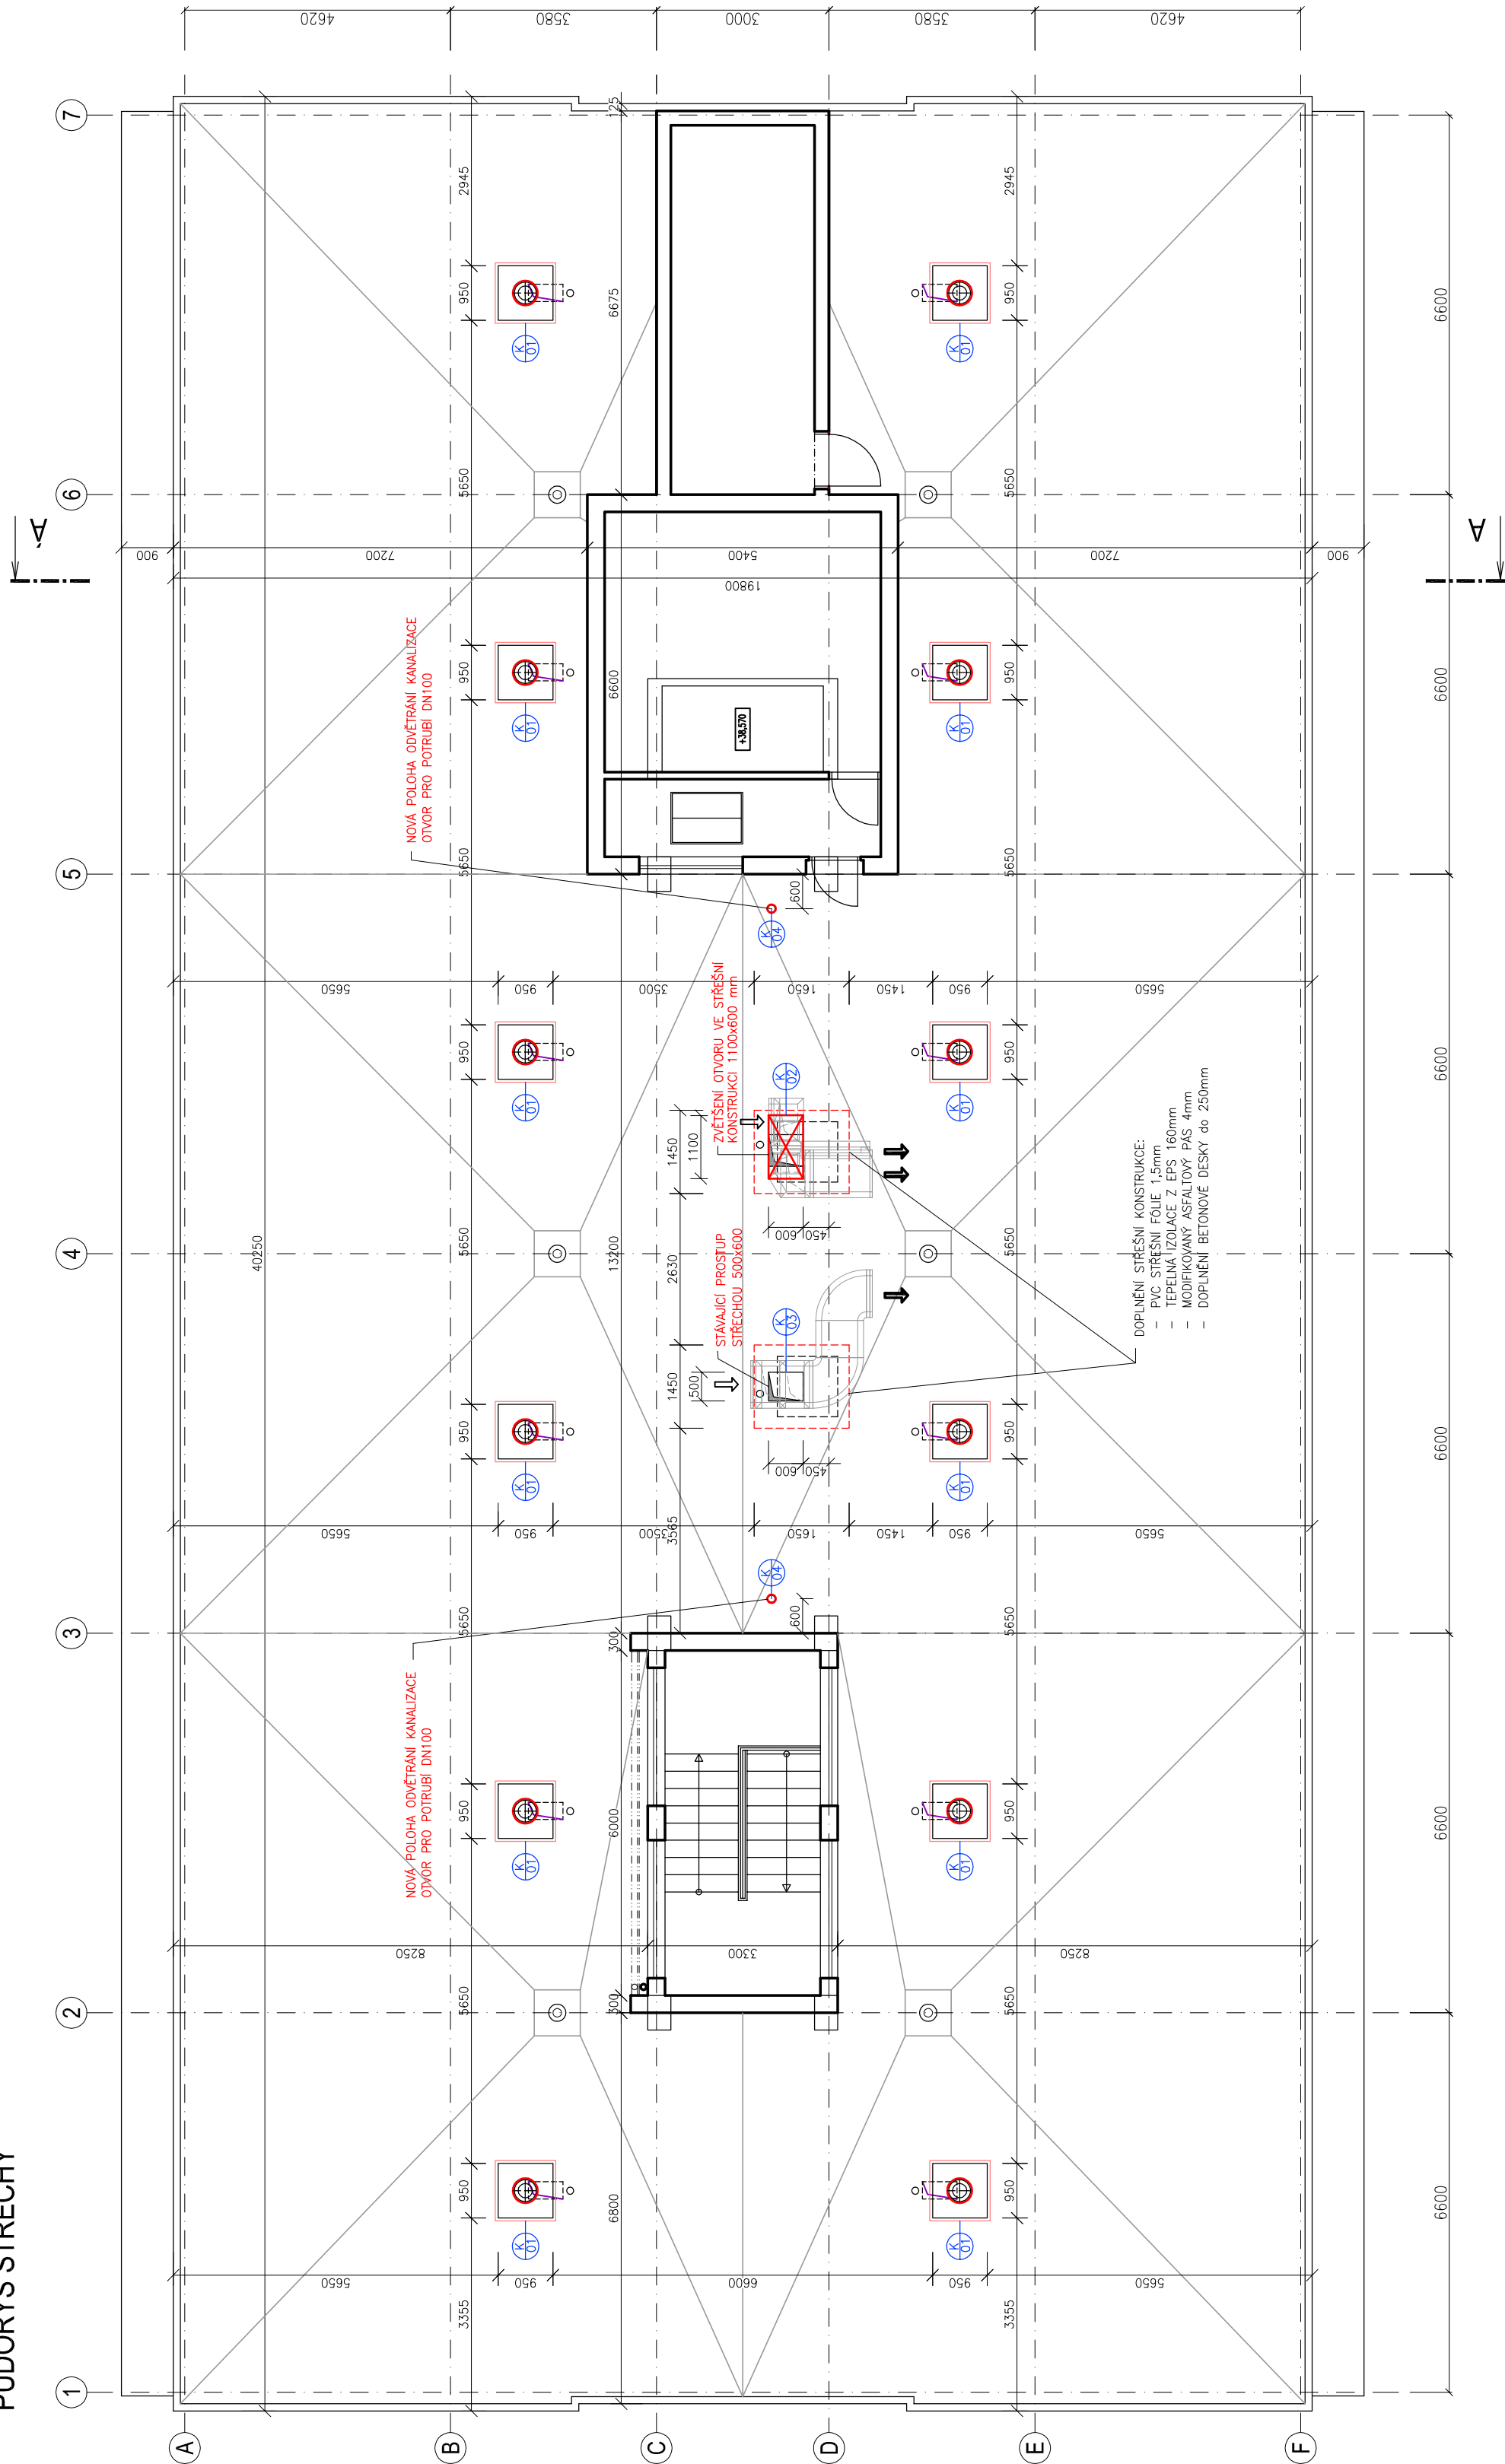

LEGENDA MATERIÁLŮ

STÁVAJÍCÍ KONSTRUKCE



STÁVA [C] KONSTRUKCE ZDĚNÍ



STÁVAJÍCÍ ŽELEZOBETONOVÉ KONSTRUKCE

NOVÉ KONSTRUKCE



NOVÉ PRASTI IRV STŘEŠNÍM DI LŠTĚM




NOVÉ KONSTRUKCE



10
 11
ZAŘÍZENÍ VZT NA STŘEŠE

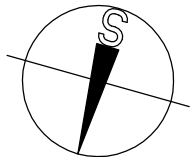

ÚČŠKOVÝ SYSTÉM Bpv $\pm 0,0000$ = stávající hydroizolace podlahy 1.NP (podlaha 1.NP = +0,100)

REVIZE:	POPIS ZMĚN:	DATUM:	VYPRACOVAL:

AKCE:	STUPEŇ PD: Dokumentace pro výběr dodavatele - DVD			
	OBJEKT:			
REKONSTRUKCE A MODERNIZACE VŠ KOLEJÍ KOUNICOVA 50				
INVESTOR A OBJEDNATEL:	Masarykova univerzita Žerotínovo nám. 61179, 601 77 Brno	AUTORIZACE:		
MÍSTO STAVBY:	Kounicova 50, Brno pozemek parc. č. 891, k. ú. Ponava (611379)	DATUM:	03/2023	
		FORMÁT:	4 × A4	
GENERÁLNÍ PROJEKTANT:	 INTAR a.s. Bezučova 81117a, 602 00 Brno tel.: +420 543 422 211 www.intar.cz, info@intar.cz	KOPIE:		
VEDOUcí PROJEKTU:	ING. JOSEF KATOLICKÝ, jkatolicky@intar.cz	MĚŘÍTKO:		
HLAVNÍ INŽENÝR PROJEKTU:	ING. ARCH. B. LANCMAN, blancman@intar.cz	1:100		
ZHOTOVITEL ČÁSTI:	VÝKRES:			
ODPOVĚDNÝ PROJEKTANT:	ING. IVANA KOPŘIVOVÁ, ikoprivova@intar.cz	EVIDENČNÍ ČÍSLO:		ČÍSLO VÝKRESU:
VYPRACOVAL:	ING. IVANA KOPŘIVOVÁ, ikoprivova@intar.cz	20079421-4JD-1.1		207
		REVIZE:		00
		PŮDORYS STŘECHY nový stav		