




PŮDORYS - 2. NP

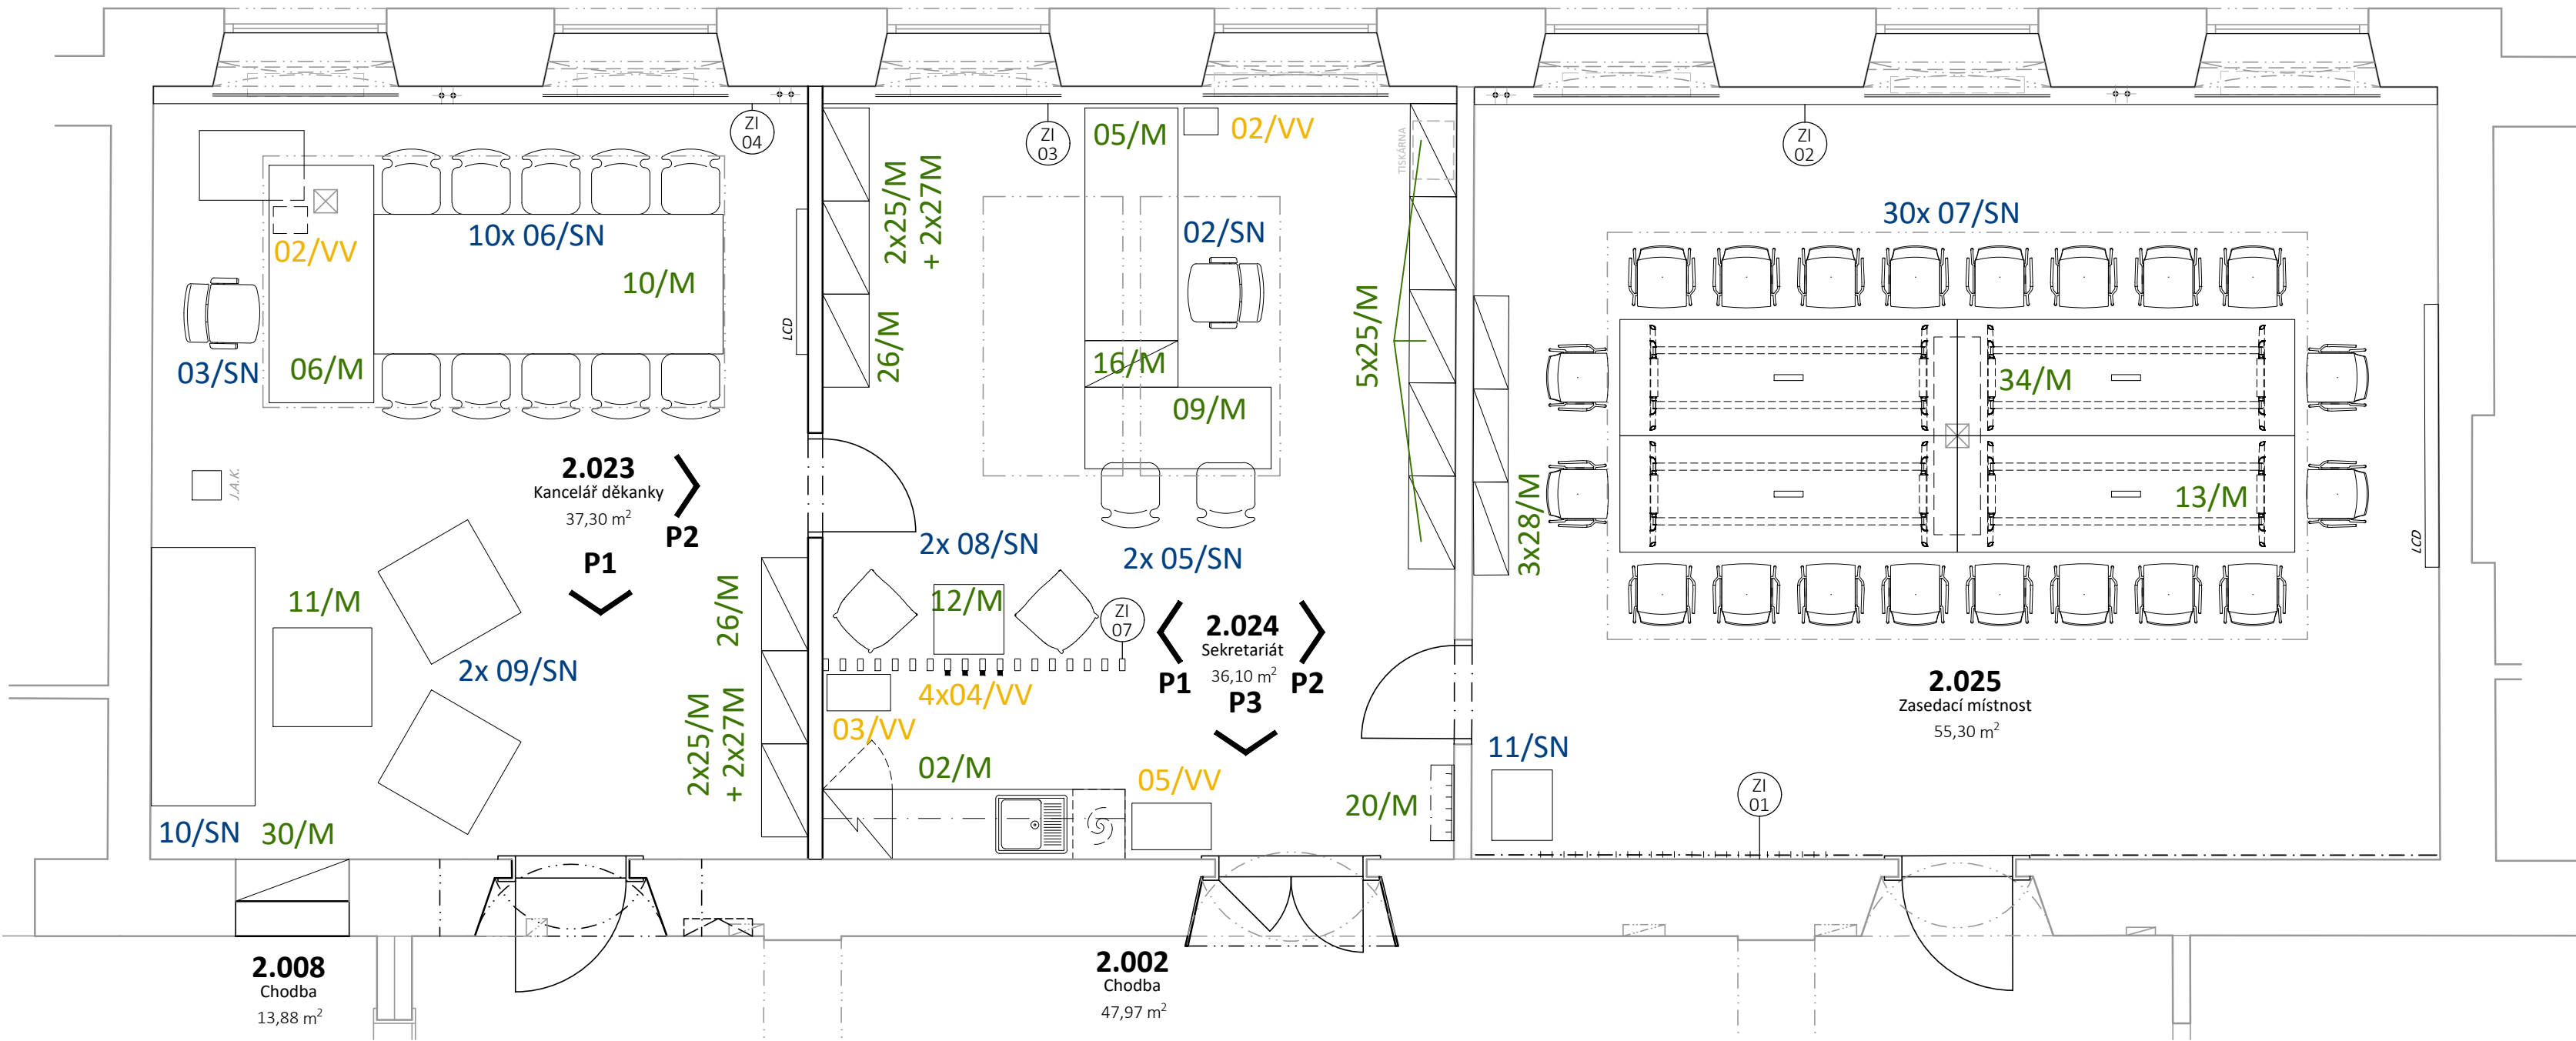


POHLED P1 - 2.024

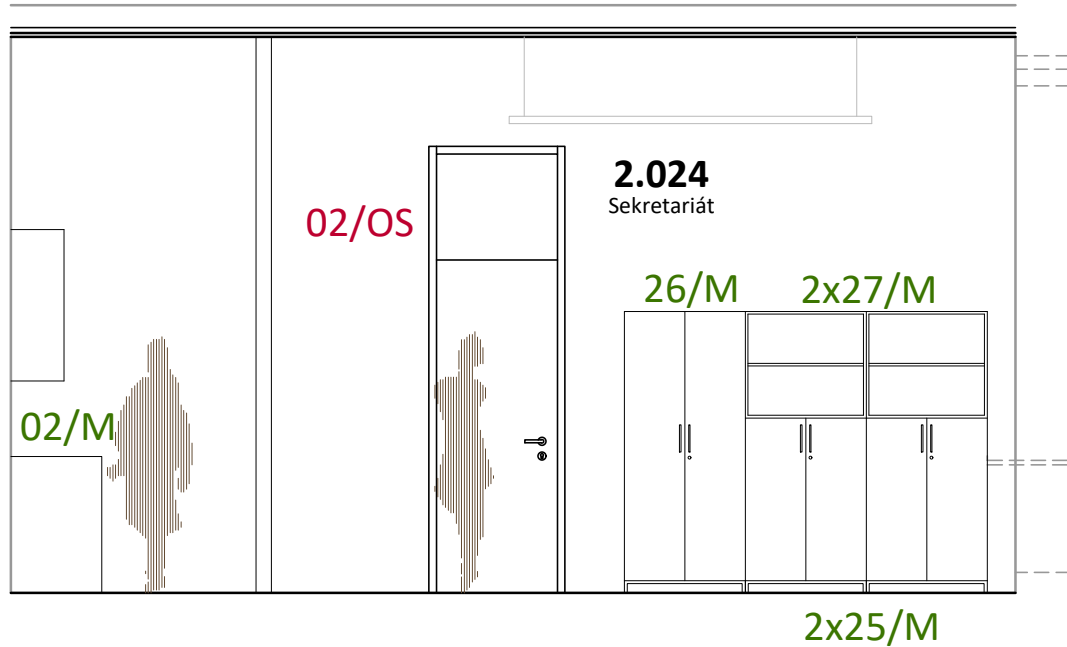


POHLED P2 - 2.024

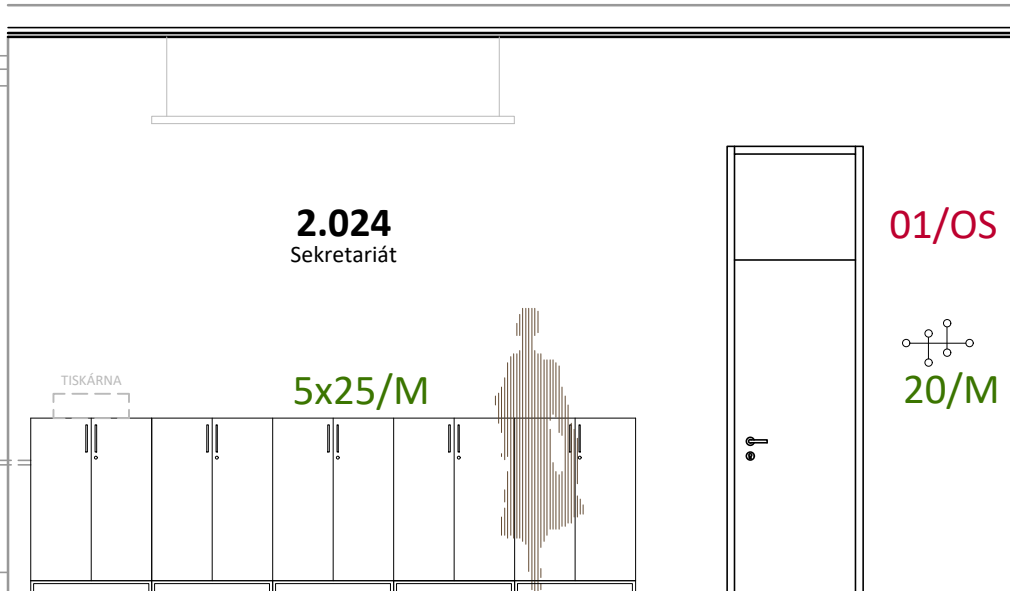


POHLED P3 - 2.024

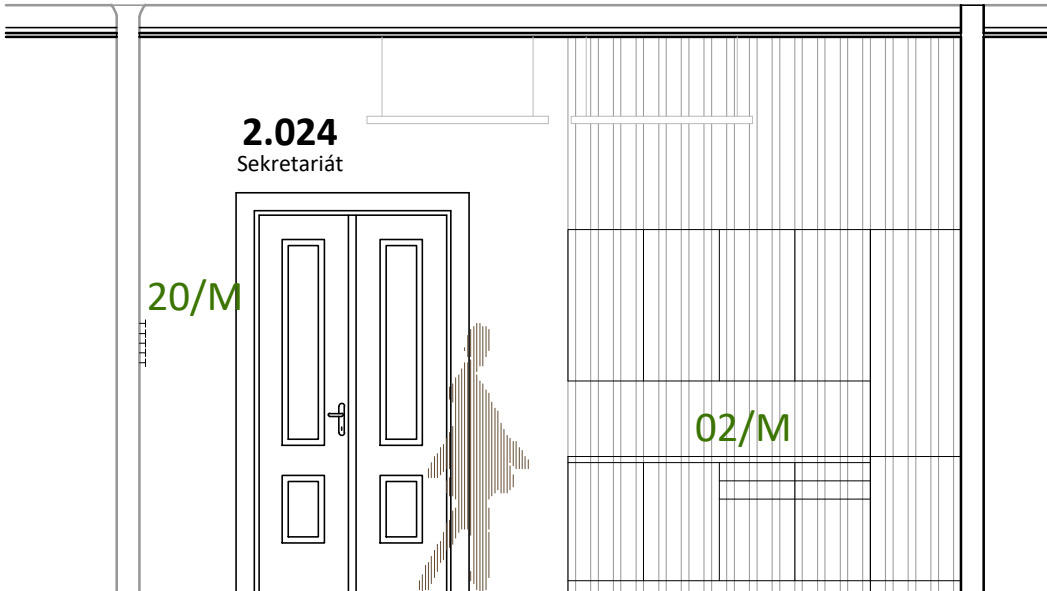

POHLED P1 - 2.023

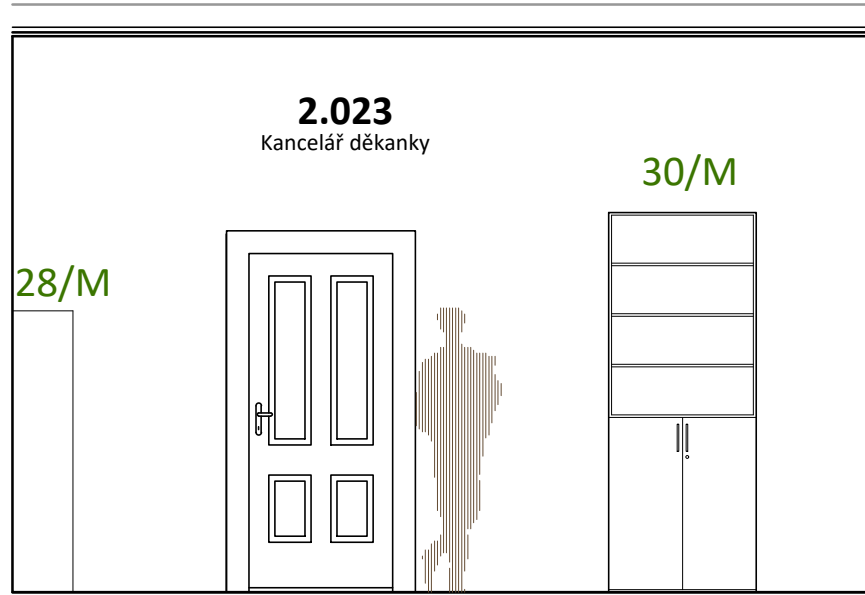

POHLED P2 - 2.023

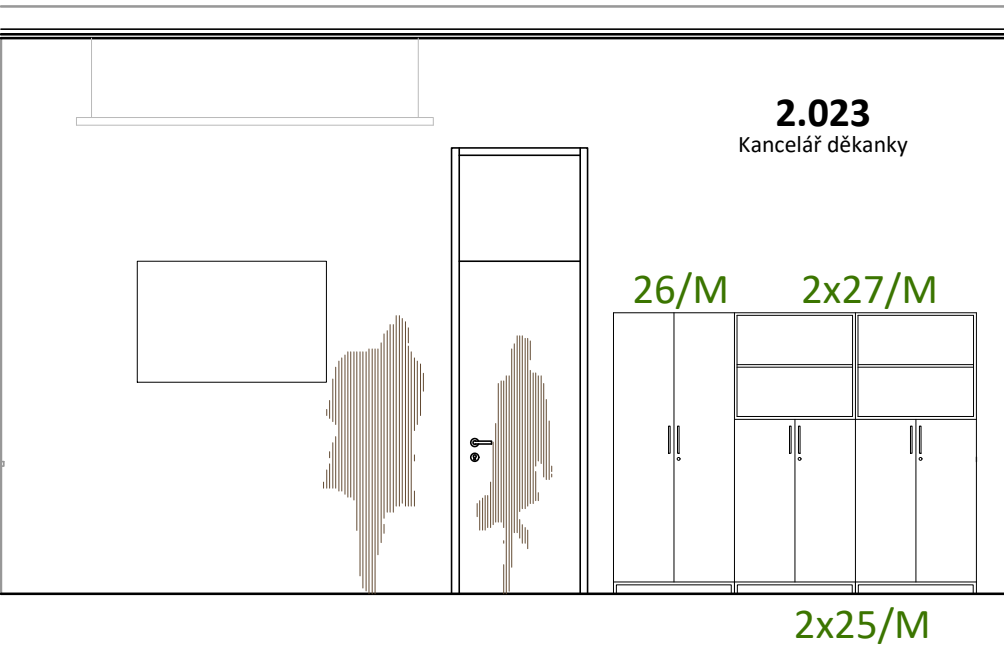

LEGENDA MÍSTNOSTÍ

OZN.	ÚČEL MÍSTNOSTI	PLOCHA [m²]
2.002	CHODBA	47,97
2.008	CHODBA	13,88
2.023	KANCELÁŘ DĚKANA	37,30
2.024	SEKRETARIÁT	36,10
2.025	ZASEDACÍ MÍSTNOST	55,1

LEGENDA OZNAČENÍ:

- 0X/M - MOBILIÁŘ
- 0X/VV - VNITŘNÍ VYBAVENÍ
- 0X/SN - SEDACÍ NÁBYTEK

výšk. systém místní

INVESTOR:	Masarykova univerzita, se sídlem Žerotínovo náměstí 617/9, 601 77 Brno	<div>POParch</div> <div>POParch s.r.o., Volfova 8, 612 00 Brno IČ 04593103</div> <div>SO.01 - REKONSTRUKCE DĚKANÁTU A PERSONÁLNÍHO ODDĚLENÍ</div>			
MÍSTO:	Pedagogická fakulta MU, se sídlem Poříčí 623/7, 639 00 Brno				
STUPEŇ:	DOKUMENTACE PRO PROVEDENÍ STAVBY				
ODDÍL:	PS.02 - PROJEKTOVÁ DOKUMENTACE INTERIÉRU				
AKCE:					
STAVEBNÍ ÚPRAVY A INTERIÉROVÉ ŘEŠENÍ PRACOVEN DĚKANÁTU PDF MU					
ODPOVĚDNÝ PROJEKTANT:		Ing. arch. Marika Pajgrtová			
VYPRACOVAL:		Ing. arch. Marika Pajgrtová			
OBSAH VÝKRESU:		FORMÁT:	4x A4	ČÍSLO ZAKÁZKY:	2302
		DATUM:	04/2023	MĚŘÍTKO:	1:50
PŮDORYS A POHLEDY - 2.NP				Č. VÝKR.	PS.02-02
				SADA:	